SCAVI E BONIFICHE	
SCOTICO	17.35 m
BONIFICA	17.35 mq
FOSSO (SEZ. OBBL.)	0.54 mq
RILEVATI	
RILEVATO	50.87 mq
TERRENO VEGETALE	2.18 mq
SOVRASTRUTTURA STRADALE	
STRATO DI USURA	0.42 mq
STRATO DI BINDER	0.64 mq
STRATO DI BASE	1.06 mq
STRATO DI FONDAZIONE	2.21 mq
SOTTOFONDAZIONE	3.52 mq
MANUFATTI	
CANALETTA RILEVATO	0.09 mq
CORDOLO	0.04 mq

SEZIONE N. : 509
QT. PROGETTO : 483.329
DIST.PROG. : 10+215.380
DIST.PREC. : 8.204
DIST.SUCC. : 20.000

SEZIONE N. : 509
QT. PROGETTO : 483.333
DIST.PROG. : 10+220.000
DIST.PREC. : 8.203
DIST.SUCC. : 20.000

SCAVI E BONIFICHE	
SCOTICO	41.85 m
BONIFICA	41.85 mq
FOSSO (SEZ. OBBL.)	0.86 mq
RILEVATI	
RILEVATO	193.37 mq
TERRENO VEGETALE	8.20 mq
SOVRASTRUTTURA STRADALE	
STRATO DI USURA	0.42 mq
STRATO DI BINDER	0.64 mq
STRATO DI BASE	1.06 mq
STRATO DI FONDAZIONE	2.21 mq
SOTTOFONDAZIONE	3.52 mq
MANUFATTI	
CANALETTA RILEVATO	0.09 mq
CORDOLO	0.04 mq

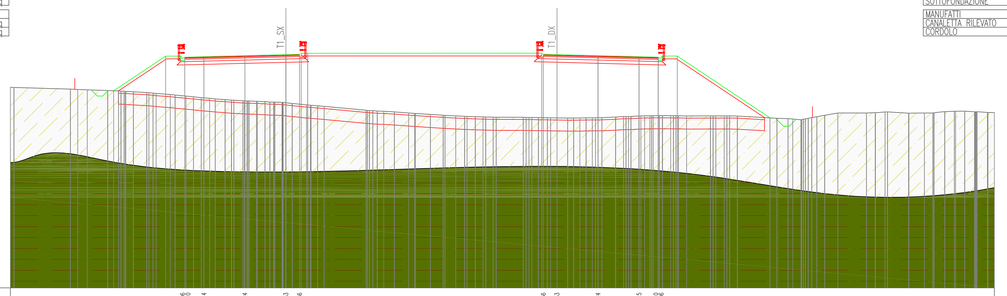

SCALA 1:200

QT.RIF. 462.000

Q. PROG. STRATO SUP.	483.06 483.10 483.14 483.24 483.33 483.36 483.36 483.33 483.24 483.15 483.10 483.06
Q. PROG. STR. SUP. TER. VEG.	480.03 483.20 483.46 483.46 483.46 483.20 477.55
QUOTE TERRENO	480.53 480.18 480.15 480.12 480.05 479.93 479.80 479.63 479.61 479.84 479.45 479.46 479.34 479.28 479.23 479.10 479.10 479.00 479.00 479.00