


SIMBOLOGIA CATASTALE			
	Particella catastale		Viabilità interpodereale
	Strada pubblica		Fossi e/o rii
	Acqua pubblica		Confine di Foglio catastale
			Confine di Comune
			Confine di Provincia
			Confine di Regione

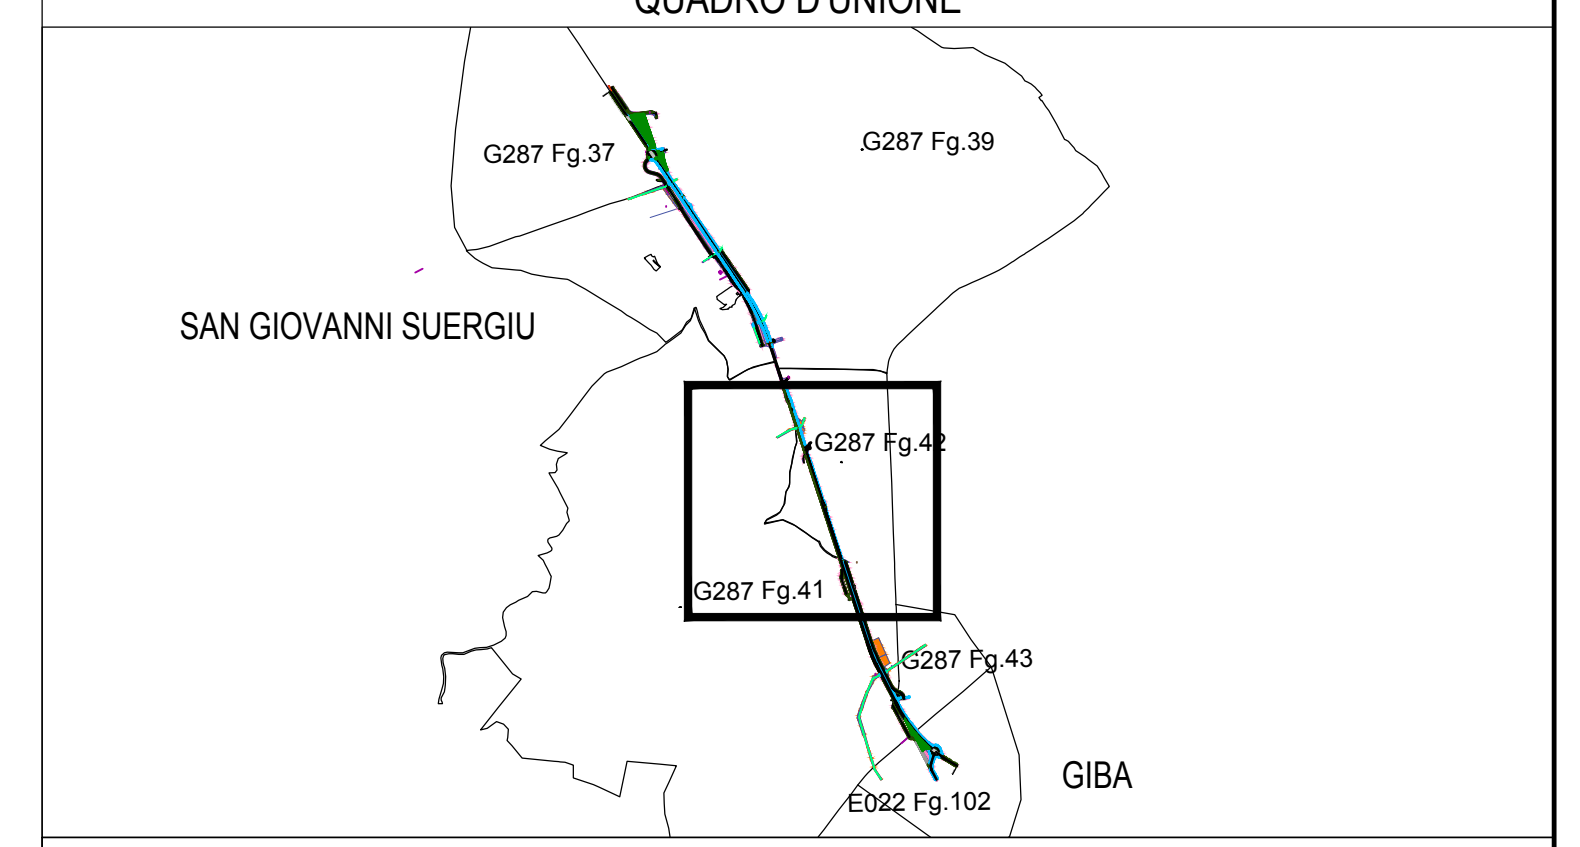

LEGENDA

SIMBOLOGIA DEL PIANO PARTICELLARE		
GRUPPO	COLORE	DESCRIZIONE
ESISTENTE		CORSI D'ACQUA
		STRADE PUBBLICHE
ESPROPRI		SUPERFICI DA ESPROPRIARE
		SUPERFICI DA ASSERVIRE PER DEVIAZIONE STRADA
		SUPERFICI DA OCCUPARE TEMPORANEAMENTE
		SUPERFICI DA ESPROPRIARE PER RELIQUATO

**Anas SpA**  
 Direzione Progettazione e Realizzazione Lavori

**PIANO SULCIS - S.S. 195 "SULCITANA" - INTERVENTI DI ADEGUAMENTO STRADA DI COLLEGAMENTO S. GIOVANNI SUERGIU-GIBA DAL KM 91+100 AL KM 94+600; S.S. 293 "DI GIBA" - MESSA IN SICUREZZA STRADA GIBA-NUXIS DAL KM 60+100 AL KM 63+700 E DAL KM 64+200 AL KM 65+500**

**PROGETTO DEFINITIVO**

IMPRESA ESECUTRICE:	IL RESPONSABILE DEL PROCEDIMENTO:
Delta Lavori S.p.A.	Dott. Ing. Edoardo Antonio Quattrone Responsabile Tecnico Nuove Costruzioni Compartimento Territoriale Sardegna Anas Compartimentale Cagliari Via Biasi, 27 09131 - CAGLIARI

PROGETTISTI:

INGEGNERIA E ARCHITETTURA Il Presidente del C.d.A. Ing. Francesca Federzoni	
Il Direttore Tecnico Ing. Francesco Frassinetti	Progettista responsabile dell'integrazione fra le varie prestazioni specialistiche. Progettazione classe e categoria 1/22 Coordinatore Sicurezza in fase di progett. Ing. Marcello Mancone
Responsabile geologia Dott. Geol. Pietro Accolti Gil	Progettazione strutture o parti di strutture in c.a., classe e categoria 3/33 Ing. Andrea Lucarelli
	Progettazione fondazioni speciali, classe e categoria 3/35 Ing. Fabio Camorani

**10 ESPROPRI**  
**S.S.195**  
**Planimetria catastale - Tav. 2/4**

NOME FILE:	T01 ES00 ESP PC02_C_CdS	REVISIONE:	FORMATO:	SCALA:
CODICE ELABORATO	T01 ES00 ESP PC02	C_CdS	A1	1:2000

ALLEGATO ADDENDUM AL PD PER CDS - LUGLIO 2020