


SIMBOLOGIA CATASTALE			
	Particella catastale		Viabilità interpodereale
	Strada pubblica		Fossi e/o rii
	Acqua pubblica		Confine di Foglio catastale
			Confine di Comune
			Confine di Provincia
			Confine di Regione

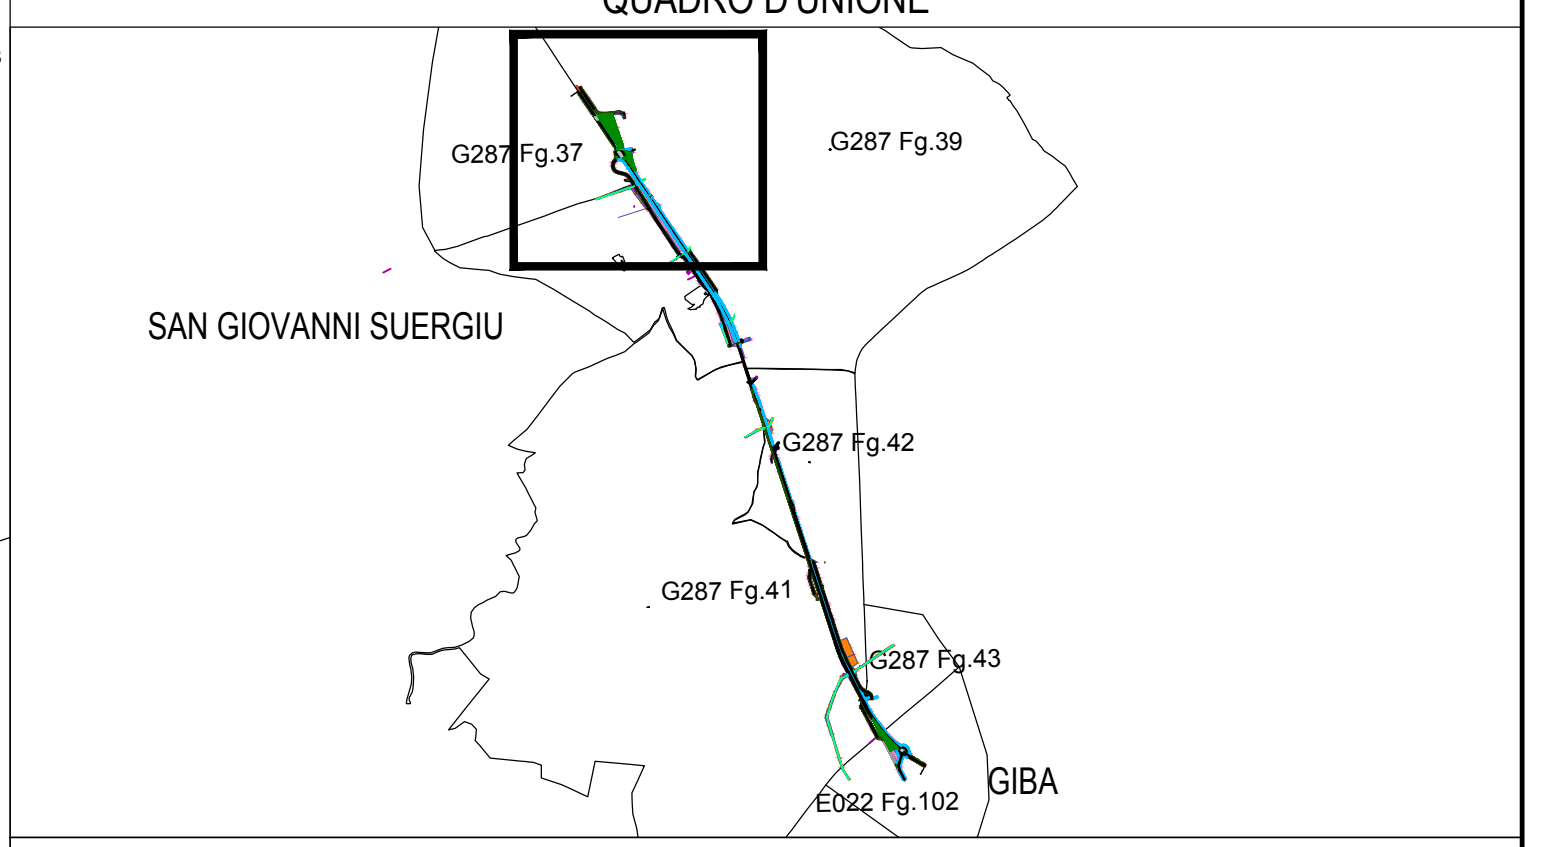

LEGENDA		
SIMBOLOGIA DEL PIANO PARTICELLARE		
GRUPPO	COLORE	DESCRIZIONE
ESISTENTE		CORSI D'ACQUA
		STRADE PUBBLICHE
ESPROPRI		SUPERFICI DA ESPROPRIARE
		SUPERFICI DA ASSERVIRE PER DEVIAZIONE STRADA
		SUPERFICI DA OCCUPARE TEMPORANEAMENTE
		SUPERFICI DA ESPROPRIARE PER RELIQUATO

Anas SpA
Direzione Progettazione e Realizzazione Lavori

PIANO SULCIS - S.S. 195 "SULCITANA" - INTERVENTI DI ADEGUAMENTO STRADA DI COLLEGAMENTO S. GIOVANNI SUERGIU-GIBA DAL KM 91+100 AL KM 94+600; S.S. 293 "DI GIBA" - MESSA IN SICUREZZA STRADA GIBA-NUXIS DAL KM 60+100 AL KM 63+700 E DAL KM 64+200 AL KM 65+500

PROGETTO DEFINITIVO

IMPRESA ESECUTRICE: 	II RESPONSABILE DEL PROCEDIMENTO: Dott. Ing. Edoardo Antonio Quattrone <small>Responsabile Tecnico Nuove Costruzioni Compartimento Territoriale Sardegna Anas Compartimentale Cagliari Via Biasi, 27 09131 - CAGLIARI</small>
-------------------------	---

PROGETTISTI:

POLITECNICA
INGEGNERIA E ARCHITETTURA
Il Presidente del C.d.A.
Ing. Francesca Federzoni

Il Direttore Tecnico	Progettista responsabile dell'integrazione fra le varie prestazioni specialistiche. Progettazione classe e categoria 1/22 Ing. Francesco Frassinetti	Responsabile geologia	Progettazione strutture o parti di strutture in c.a. classe e categoria 3/35 Ing. Andrea Lucarelli
	Ing. Marcello Mancone	Dott. Geol. Pietro Accolti Gil	Ing. Fabio Camorani

10 ESPROPRI
S.S.195
Planimetria catastale - Tav. 4/4

NOME FILE:	T01 ES00 ESP PC04_C_CdS	REVISIONE:	FORMATO:	SCALA:
CODICE ELABORATO	T01ES00ESP04	C_CdS	A1	1:2000

ALLEGATO ADDENDUM AL PD PER CDS - LUGLIO 2020