


SIMBOLOGIA CATASTALE

	Particella catastale		Viabilità interpodereale		Confine di Comune
	Strada pubblica		Fossi e/o rii		Confine di Provincia
	Acqua pubblica		Confine di Foglio catastale		Confine di Regione

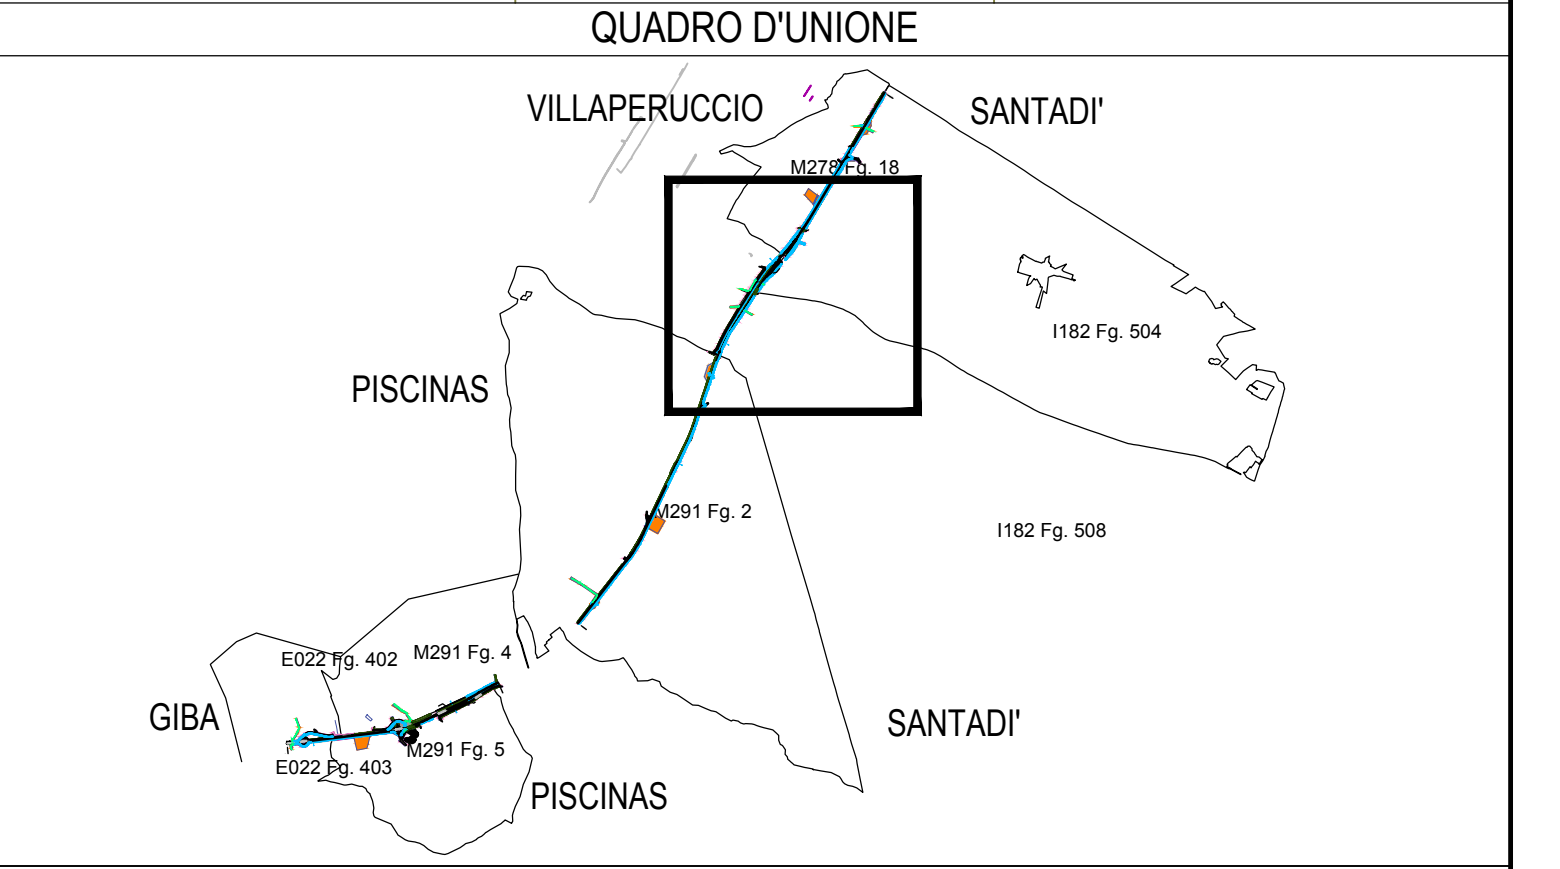

LEGENDA

SIMBOLOGIA DEL PIANO PARTICELLARE

ESISTENTE / GRUPPO	COLORE	DESCRIZIONE
ESISTENTE		CORSI D'ACQUA
		STRADE PUBBLICHE
ESPROPRI		SUPERFICI DA ESPROPRIARE
		SUPERFICI DA ASSERVIRE PER DEVIAZIONE STRADA
		SUPERFICI DA ASSERVIRE PER DEVIAZIONE FOSSO
		SUPERFICI DA OCCUPARE TEMPORANEAMENTE
		SUPERFICI DA ESPROPRIARE PER RELIQUATO

Anas SpA
 Direzione Progettazione e Realizzazione Lavori

PIANO SULCIS - S.S. 195 "SULCITANA" - INTERVENTI DI ADEGUAMENTO STRADA DI COLLEGAMENTO S. GIOVANNI SUERGIU-GIBA DAL KM 91+100 AL KM 94+600; S.S. 293 "DI GIBA" - MESSA IN SICUREZZA STRADA GIBA-NUXIS DAL KM 60+100 AL KM 63+700 E DAL KM 64+200 AL KM 65+500

PROGETTO DEFINITIVO

IMPRESA ESECUTRICE: **DELTA LAVORI**

II RESPONSABILE DEL PROCEDIMENTO: Dott. Ing. Edoardo Antonio Quattrone
 Responsabile Tecnico Nuove Costruzioni
 Compartimento Territoriale Sardegna
 Area Compartmentale Cagliari
 Via Biagi, 27 09131 - CAGLIARI

PROGETTISTI: **POLITECNICA**
 INGEGNERIA ARCHITETTURA
 Il Presidente del C.G.A.
 Ing. Francesca Federzoni

Il Direttore Tecnico Ing. Francesco Frassinetti	Progettista responsabile dell'integrazione fra le varie prestazioni specialistiche. Progettazione classe e categoria V/32 Ing. Marcello Mancone	Responsabile geologia Dott. Geol. Pietro Accolli Gil	Progettazione strutture o parti di strutture in c.a., classe e categoria S/33 Ing. Andrea Lucarelli	Progettazione fondazioni speciali, classe e categoria S/35 Ing. Fabio Camorani
--	--	---	--	---

10 ESPROPRI
S.S.293
Planimetria catastale - Tav. 2/5

NOME FILE:	T02 ES00 ESP PC02_C_CdS	REVISIONE:	FORMATO:	SCALA:
CODICE ELABORATO	T02ES00ESPPC02	C_CdS	A1	1:2000

ALLEGATO ADDENDUM AL PD PER CdS - LUGLIO 2020