


NOTE GENERALI

PIANTA CHIAVE

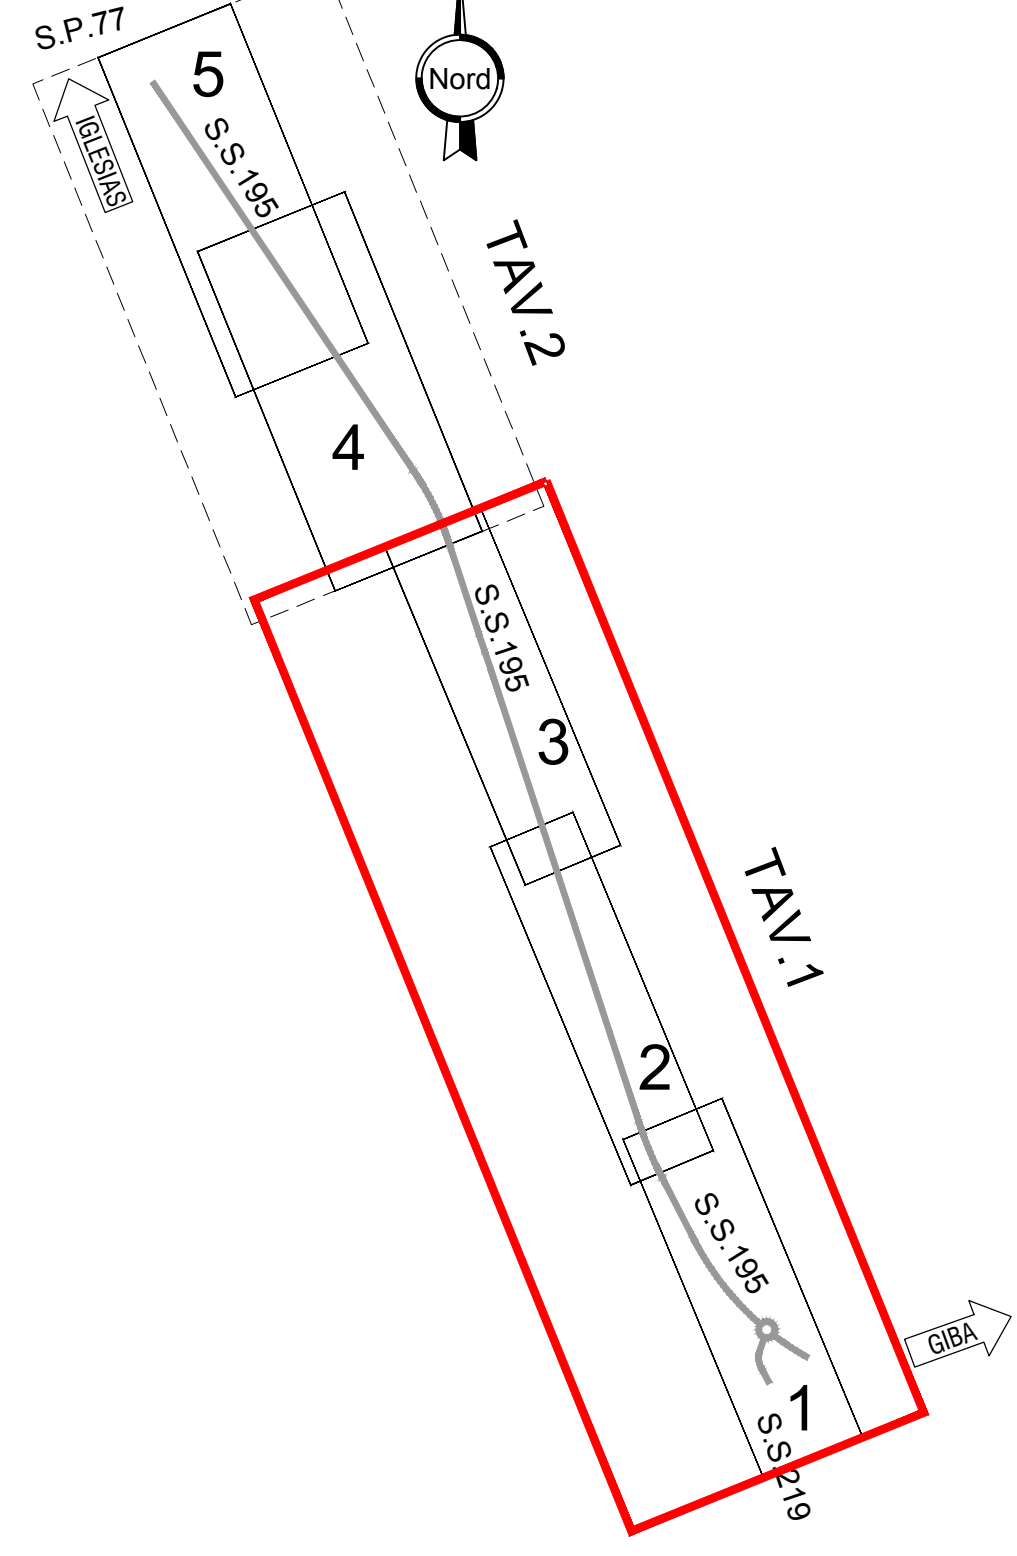

- LEGENDA CENSIMENTO SOTTOSERVIZI
- LINEE INTERRATE
 - - - LINEE AEREE
 - LINEA ENEL M.T.
 - LINEA ENEL - B.T.
 - LINEA TELECOM (RAME)
 - LINEA TELECOM (FIBRA OTTICA)
 - LINEA INFRADEL (FIBRA OTTICA)
 - RETI IDRICHE (ABBANDA)
 - FOGNATURA ACQUE NERE (ABBANDA)
 - FOGNATURA ACQUE BIANCHE (ABBANDA)
 - IMPIANTO ILLUMINAZIONE PUBBLICA
 - IMPIANTO IRRIGAZIONE (C.B.S.M.)

Anas SpA
 Direzione Progettazione e Realizzazione Lavori

PIANO SULCIS - S.S. 195 "SULCITANA" - INTERVENTI DI ADEGUAMENTO STRADA DI COLLEGAMENTO S. GIOVANNI SUERGIU-GIBA DAL KM 91+100 AL KM 94+600; S.S. 293 "DI GIBA" - MESSA IN SICUREZZA STRADA GIBA-NUXIS DAL KM 60+100 AL KM 63+700 E DAL KM 64+200 AL KM 65+500

PROGETTO DEFINITIVO

IMPIRESA ESECUTRICE:	II RESPONSABILE DEL PROCEDIMENTO:
Delta Lavori S.p.A.	Dott. Ing. Edoardo Antonio Quattrone Responsabile Tecnico Nuovo Contratti Competenza: Territorio, Stradale C.N.R. 01/01/1991 - C.C. 02/04/95

PROGETTISTI:
POLITECNICA INGEGNERIA E ARCHITETTURA Il Presidente del C.S.A. Ing. Francesca Fedorini

Il Direttore Tecnico	Responsabile generale dell'ingegneria e dell'architettura	Responsabile geologia	Responsabile idraulica e per il controllo delle opere e collaudi	Responsabile indagini geotecniche e collaudi	Responsabile indagini geotecniche e collaudi
Ing. Francesco Prasinelli	Ing. Marcello Marone	Dott. Gaetano Paoletti GI	Ing. Andrea Lucarelli	Ing. Fabio Cantoni	

11 RISOLUZIONI INTERFERENZE
 S.S. 195
 Planimetria censimento interferenze - Tav. 1 di 2

NOME FILE:	T01 IN00 INT PV01_C_CdS	REVISIONE:	FORMATO:	SCALA:
ELABORATO:	T01 IN00 INT PV01	C_CdS	A0	1:1000

ALLEGATO ADDENDUM AL PD PER CDS - LUGLIO 2020