


NOTE GENERALI

PIANTA CHIAVE

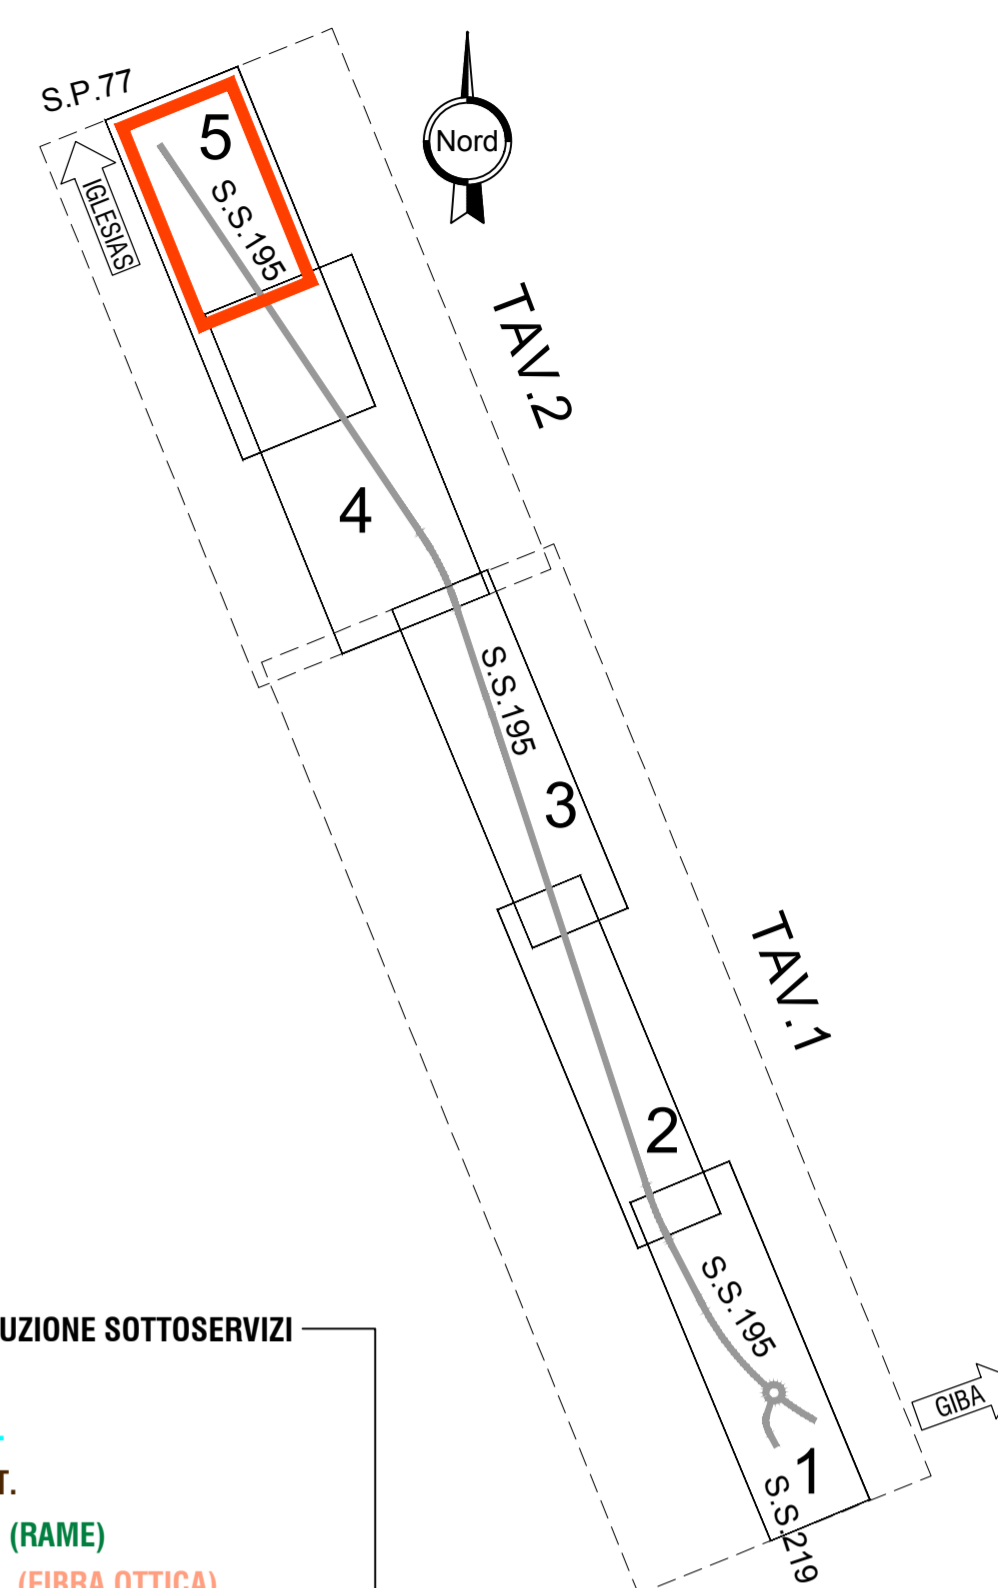

LEGENDA RISOLUZIONE SOTTOSERVIZI

- LINEA ENEL M.T.
- LINEA ENEL - B.T.
- LINEA TELECOM (RAME)
- LINEA TELECOM (FIBRA OTTICA)
- LINEA INFRATEL (FIBRA OTTICA)
- RETI IDRICHE (ABBANOIA)
- FOGNATURA ACQUE NERE (ABBANOIA)
- FOGNATURA ACQUE BIANCHE (ABBANOIA)
- ▨ Piastra o tubo di protezione



Anas SpA

Direzione Progettazione e Realizzazione Lavori

PIANO SULCIS - S.S. 195 "SULCITANA" - INTERVENTI DI ADEGUAMENTO STRADA DI COLLEGAMENTO S. GIOVANNI SUERGIU-GIBA DAL KM 91+100 AL KM 94+600; S.S. 293 "DI GIBA" - MESSA IN SICUREZZA STRADA GIBA-NUXIS DAL KM 60+100 AL KM 63+700 E DAL KM 64+200 AL KM 65+500

PROGETTO DEFINITIVO

IMPRESA ESECUTRICE:	II RESPONSABILE DEL PROCEDIMENTO:
Delta Lavori S.p.A.	Dott. Ing. Edoardo Antonio Quattreone Responsabile Tecnico Nuovi Costruzioni Compartimento Territoriale Sardegna Area Comprensoriale Cagliari Via Bielei, 27 09131 - CAGLIARI

PROGETTISTI:



Il Direttore Tecnico Ing. Francesco Frassinetti	Progettista responsabile dell'integrazione fra le varie pressioni specifiche: Progettazione, class. e categoria V22 Ing. Marcello Mancone	Responsabile geologia Dott. Geol. Pietro Accolti Gil	Progettazione strutture e profili di struttura in c.a. classe e categoria S.05 Ing. Andrea Lucarelli	Progettazione fondazioni special. classe e categoria S.05 Ing. Fabio Camorani
--	--	---	---	--

11 RISOLUZIONI INTERFERENZE
SS 195
Planimetria risoluzione interferenze
ABBANOIA - ACQUE NERE

NOME FILE:	T01 IN00 INT PVO3_C_CdS	REVISIONE:	FORMATO:	SCALA:
CODICE ELABORATO	T01 IN00 INT PVO3	C_CdS	A1	1:1000

ALLEGATO ADDENDUM AL PD PER C4S - LUGLIO 2020