


NOTE GENERALI

PIANTA CHIAVE

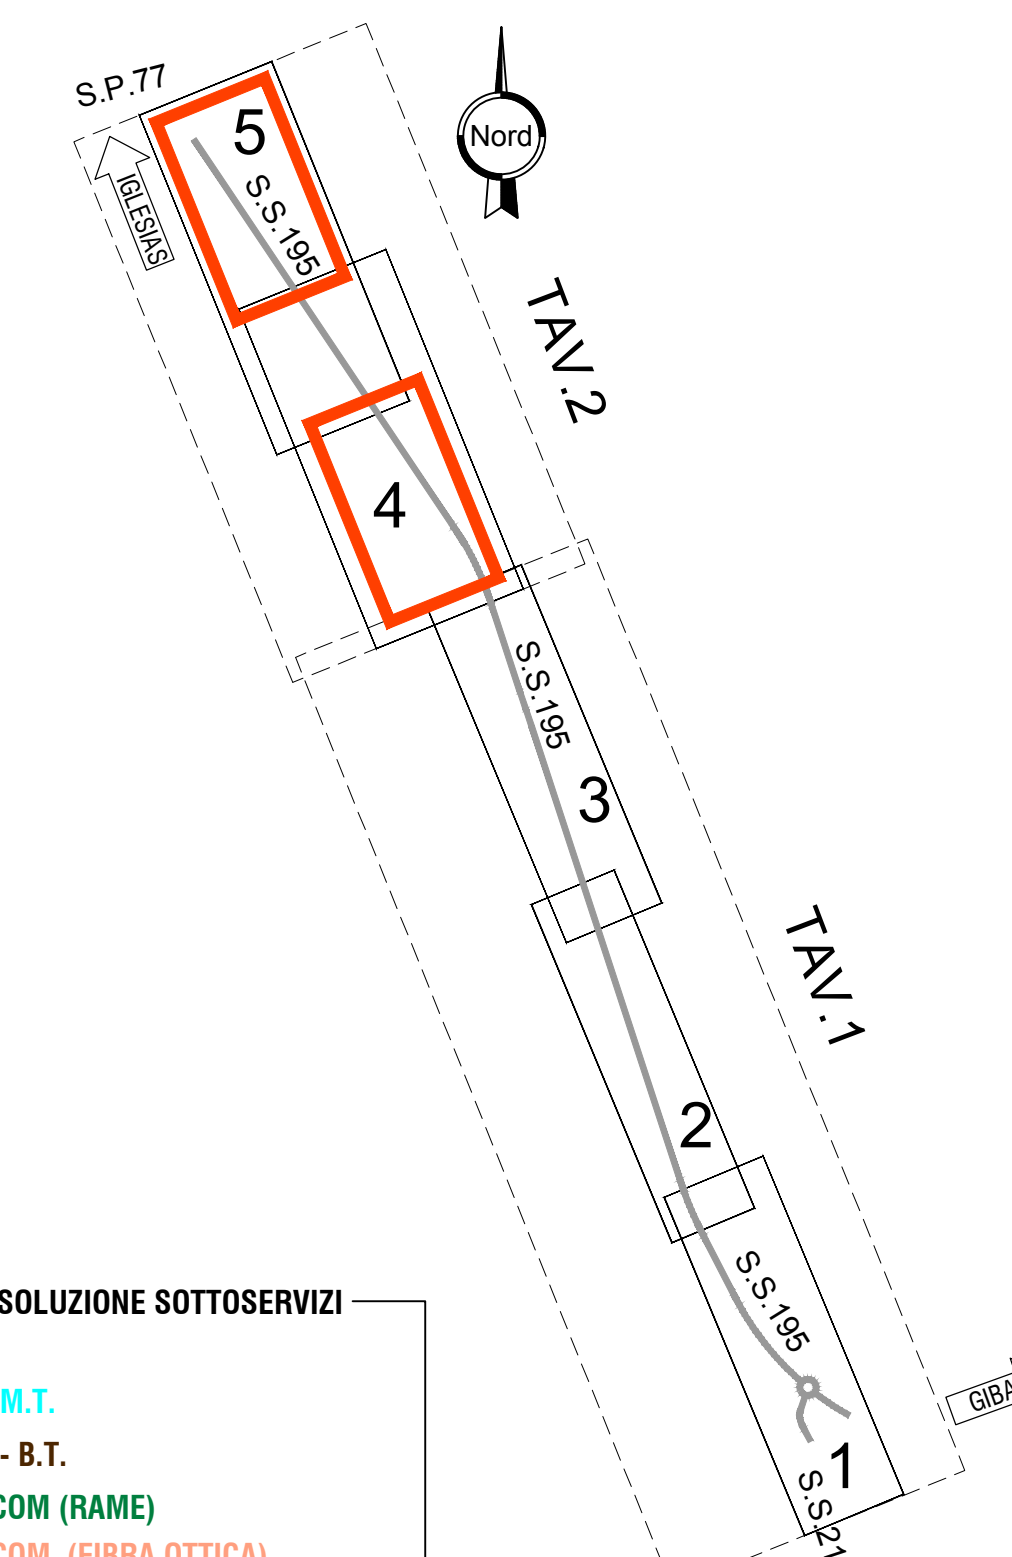

LEGENDA RISOLUZIONE SOTTOSERVIZI

- LINEA ENEL M.T.
- LINEA ENEL - B.T.
- LINEA TELECOM (RAME)
- LINEA TELECOM (FIBRA OTTICA)
- LINEA INFRATEL (FIBRA OTTICA)
- RETI IDRICHE (ABBANOA)
- FOGNATURA ACQUE NERE (ABBANOA)
- FOGNATURA ACQUE BIANCHE (ABBANOA)
- Piastra o tubo di protezione



**Anas SpA**  
Direzione Progettazione e Realizzazione Lavori

PIANO SULCIS - S.S. 195 "SULCITANA" - INTERVENTI DI ADEGUAMENTO STRADA DI COLLEGAMENTO S. GIOVANNI SUERGIU-GIBA DAL KM 91+100 AL KM 94+600; S.S. 293 "DI GIBA" - MESSA IN SICUREZZA STRADA GIBA-NUXIS DAL KM 60+100 AL KM 63+700 E DAL KM 64+200 AL KM 65+500

PROGETTO DEFINITIVO

IMPRESA ESECUTRICE:	II RESPONSABILE DEL PROCEDIMENTO:
Delta Lavori S.p.A.	Dott. Ing. Edoardo Antonio Quattrone Responsabile Tecnico Nuove Costruzioni Compartimento Territoriale Sardegna Area Compartimentale Cagliari Via Biasi, 27 09131 - CAGLIARI

PROGETTISTI:



Il Direttore Tecnico	Progettista responsabile dell'integrazione tra le varie prestazioni specialistiche. Progettazione classe e categoria V.02. Coordinatore Sicurezza in fase di progetto.	Responsabile geologia	Progettazione strutture o parti di strutture in c.a. classe e categoria S.03	Progettazione fondazioni speciali. classe e categoria S.05
Ing. Francesco Frassinetti	Ing. Marcello Mancone	Dott. Geol. Pietro Accotti Gil	Ing. Andrea Lucarelli	Ing. Fabio Camorani

11 RISOLUZIONI INTERFERENZE  
SS 195  
Planimetria risoluzione interferenze  
ABBANOA - ACQUEDOTTO

NOME FILE:	T01_IN00_INT_PV04_C_CdS	REVISIONE:	FORMATO:	SCALA:
CODICE ELABORATO	T01_IN00_INT_PV04	C_CdS	A1	1:1000