


NOTE GENERALI

PIANTA CHIAVE

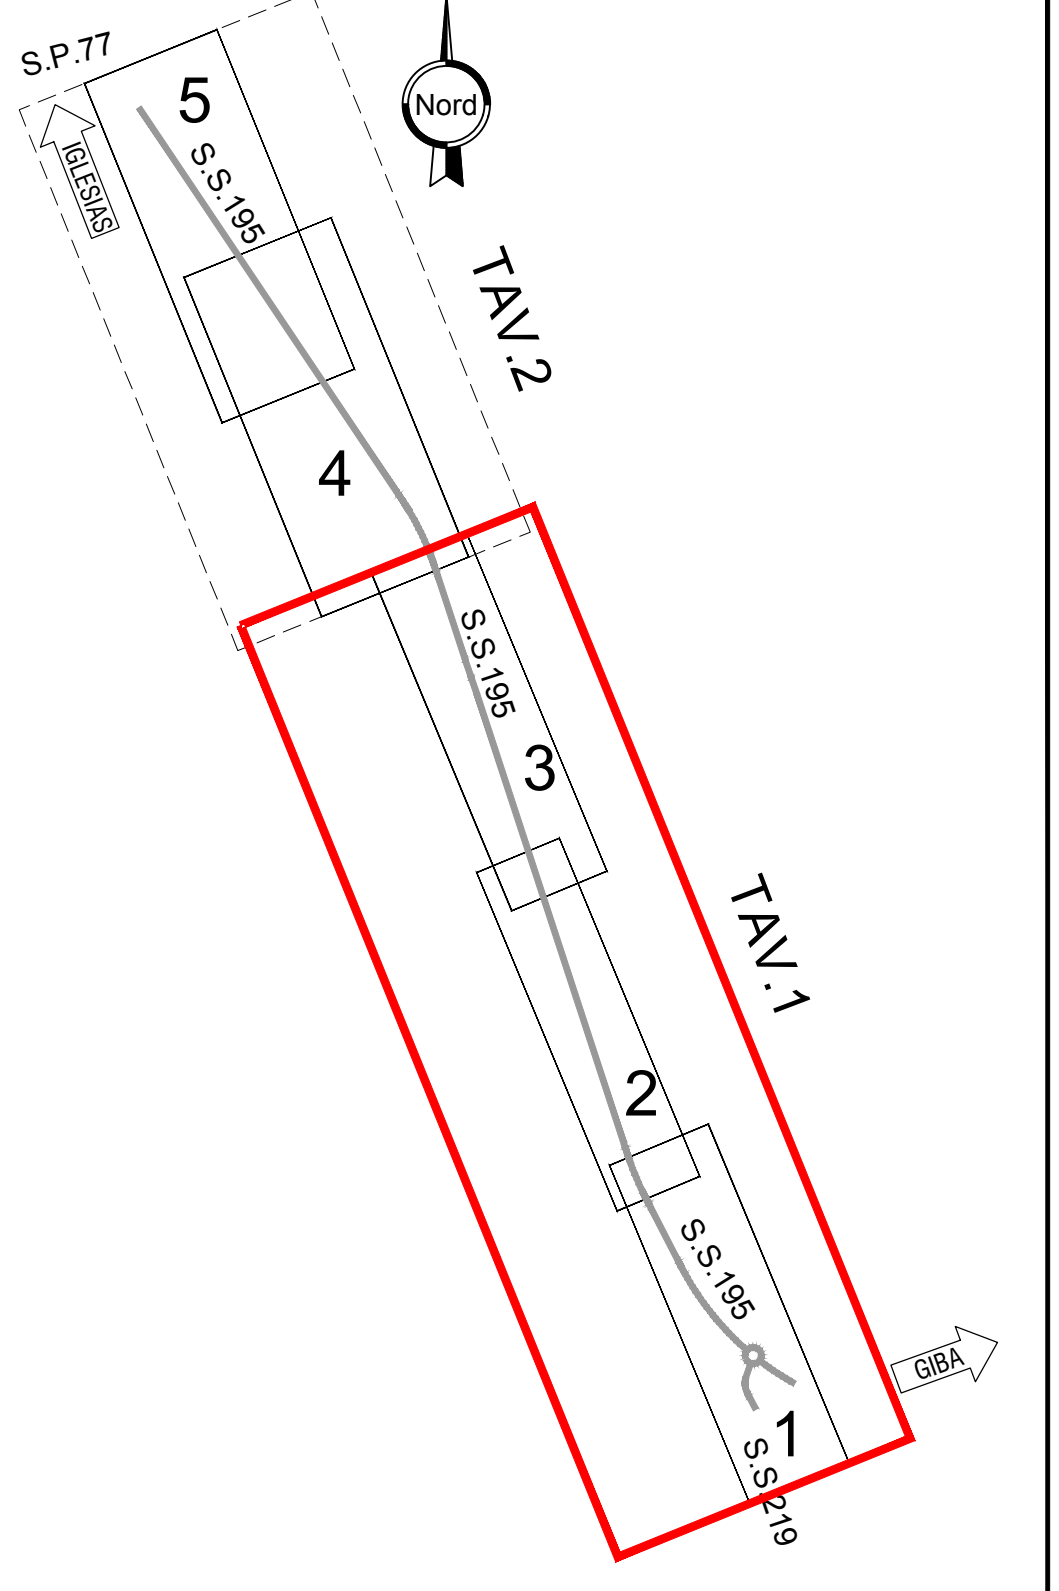

- LEGENDA RISOLUZIONE SOTTOSERVIZI
- LINEA ENEL M.T.
 - LINEA ENEL - B.T.
 - LINEA TELECOM (RAME)
 - LINEA TELECOM (FIBRA OTTICA)
 - LINEA INFRADEL (FIBRA OTTICA)
 - RETI IDRICHE (ABBANDIA)
 - FOGNATURA ACQUE NERE (ABBANDIA)
 - FOGNATURA ACQUE BIANCHE (ABBANDIA)
 - ▨ Piastra o tubo di protezione

Anas SpA
 Direzione Progettazione e Realizzazione Lavori

PIANO SULCIS - S.S. 195 "SULCITANA" - INTERVENTI DI ADEGUAMENTO STRADA DI COLLEGAMENTO S. GIOVANNI SUERGIU-GIBA DAL KM 91+100 AL KM 94+600; S.S. 293 "DI GIBA" - MESSA IN SICUREZZA STRADA GIBA-NUXIUS DAL KM 60+100 AL KM 63+700 E DAL KM 64+200 AL KM 65+500

PROGETTO DEFINITIVO

IMPRESA ESECUTRICE:	II RESPONSABILE DEL PROCEDIMENTO:
Delta Lavori S.p.A.	Dott. Ing. Edoardo Antonio Quattrone Responsabile Tecnico Nuovo Costruttori Competenza: Territorio, Stradale C.N.R. 001/01 - C.C. 001/01

PROGETTISTI:

POLITECNICA
 INGEGNERIA E ARCHITETTURA
 Ing. Francesca Federzoni

Il Direttore Tecnico	Il Responsabile del procedimento	Il Responsabile del procedimento	Il Responsabile del procedimento	Il Responsabile del procedimento
Ing. Francesco Prasinelli	Ing. Marcello Mancione	Dott. Gaio. Paolo Accorci GI	Ing. Andrea Lucarelli	Ing. Fabio Cantaroni

11 RISOLUZIONI INTERFERENZE
 SS 195
 Planimetria risoluzione interferenze
 TELECOM - RAME - TAV. 1 di 2

NOME FILE:	T01 IN00 INT PVO7_A_CdS	REVISIONE:	FORMATO:	SCALA:
ELABORATO:	T01 IN00 INT PVO7	AL_CdS	A1	1:1000

ALLEGATO ADDENDUM AL PD PER CSES - LUGLIO 2020