


**NOTE GENERALI**

**PIANTA CHIAVE**

**LEGENDA CENSIMENTO SOTTOSERVIZI**

- LINEE INTERRATE
- LINEE AEREE
- LINEA ENEL M.T.
- LINEA ENEL - B.T.
- LINEA TELECOM (RAME)
- LINEA TELECOM (FIBRA OTTICA)
- LINEA INFRATEL (FIBRA OTTICA)
- RETI IDRICHE (ABBANDIA)
- FOGNATURA ACQUE NERE (ABBANDIA)
- FOGNATURA ACQUE BIANCHE (ABBANDIA)
- IMPIANTO ILLUMINAZIONE PUBBLICA
- IMPIANTO IRRIGAZIONE (C.B.S.M.)

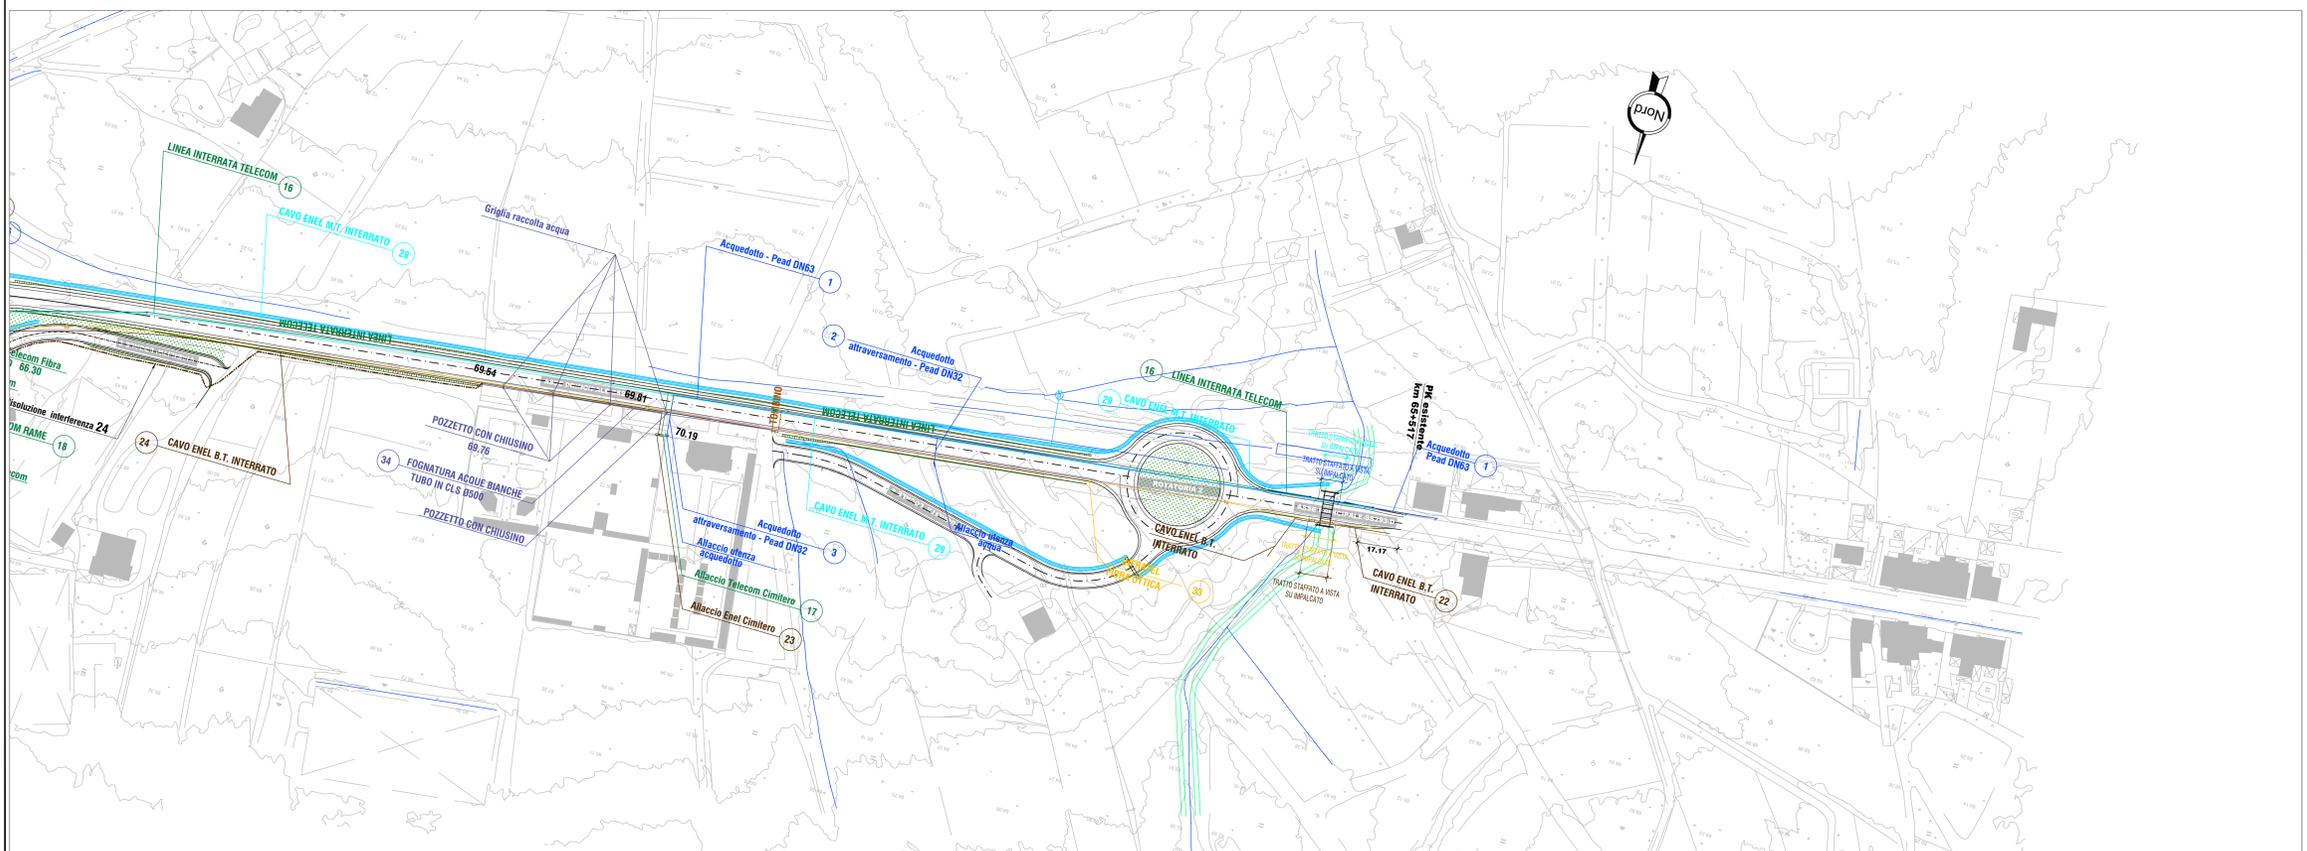

**ANAS SpA**  
 Direzione Progettazione e Realizzazione Lavori

**PIANO SULCIS - S.S. 195 "SULCITANA" - INTERVENTI DI ADEGUAMENTO STRADA DI COLLEGAMENTO S. GIOVANNI SUERGIU-GIBA DAL KM 91+100 AL KM 94+600; S.S. 293 "DI GIBA" - MESSA IN SICUREZZA STRADA GIBA-NUXIS DAL KM 60+100 AL KM 63+700 E DAL KM 64+200 AL KM 65+500**

**PROGETTO DEFINITIVO**

IMPRESA ESECUTRICE: **DELTA LAVORI**

II RESPONSABILE DEL PROCEDIMENTO: **Dot. Ing. Edoardo Antonio Quattrone**  
 Responsabile Tecnico Nuove Costruzioni  
 Compartimento Territoriale Sardegna  
 Area Comprensoriale Cagliari  
 Via Bari, 27 09101-CAGLIARI

PROGETTISTI: **POLITECNICA**  
 INGEGNERIA, ARCHITETTURA  
 Presidente del C.I.A. Ing. Francesco Fedarone

**11 RISOLUZIONI INTERFERENZE**  
 S.S. 293  
 Planimetria censimento interferenze - Tav. 3 di 3

NOME FILE: T02 IN00 INT PV03\_C\_CdS REVISIONE: FORMATO: SCALA:  
 CODICE ELABORATO: T02 IN00 INT PV03 C\_CdS AD 1:1000  
 ALLEGATO ADDENDUM AL PD PER CIG - LUGLIO 2020