


NOTE GENERALI

PIANTA CHIAVE

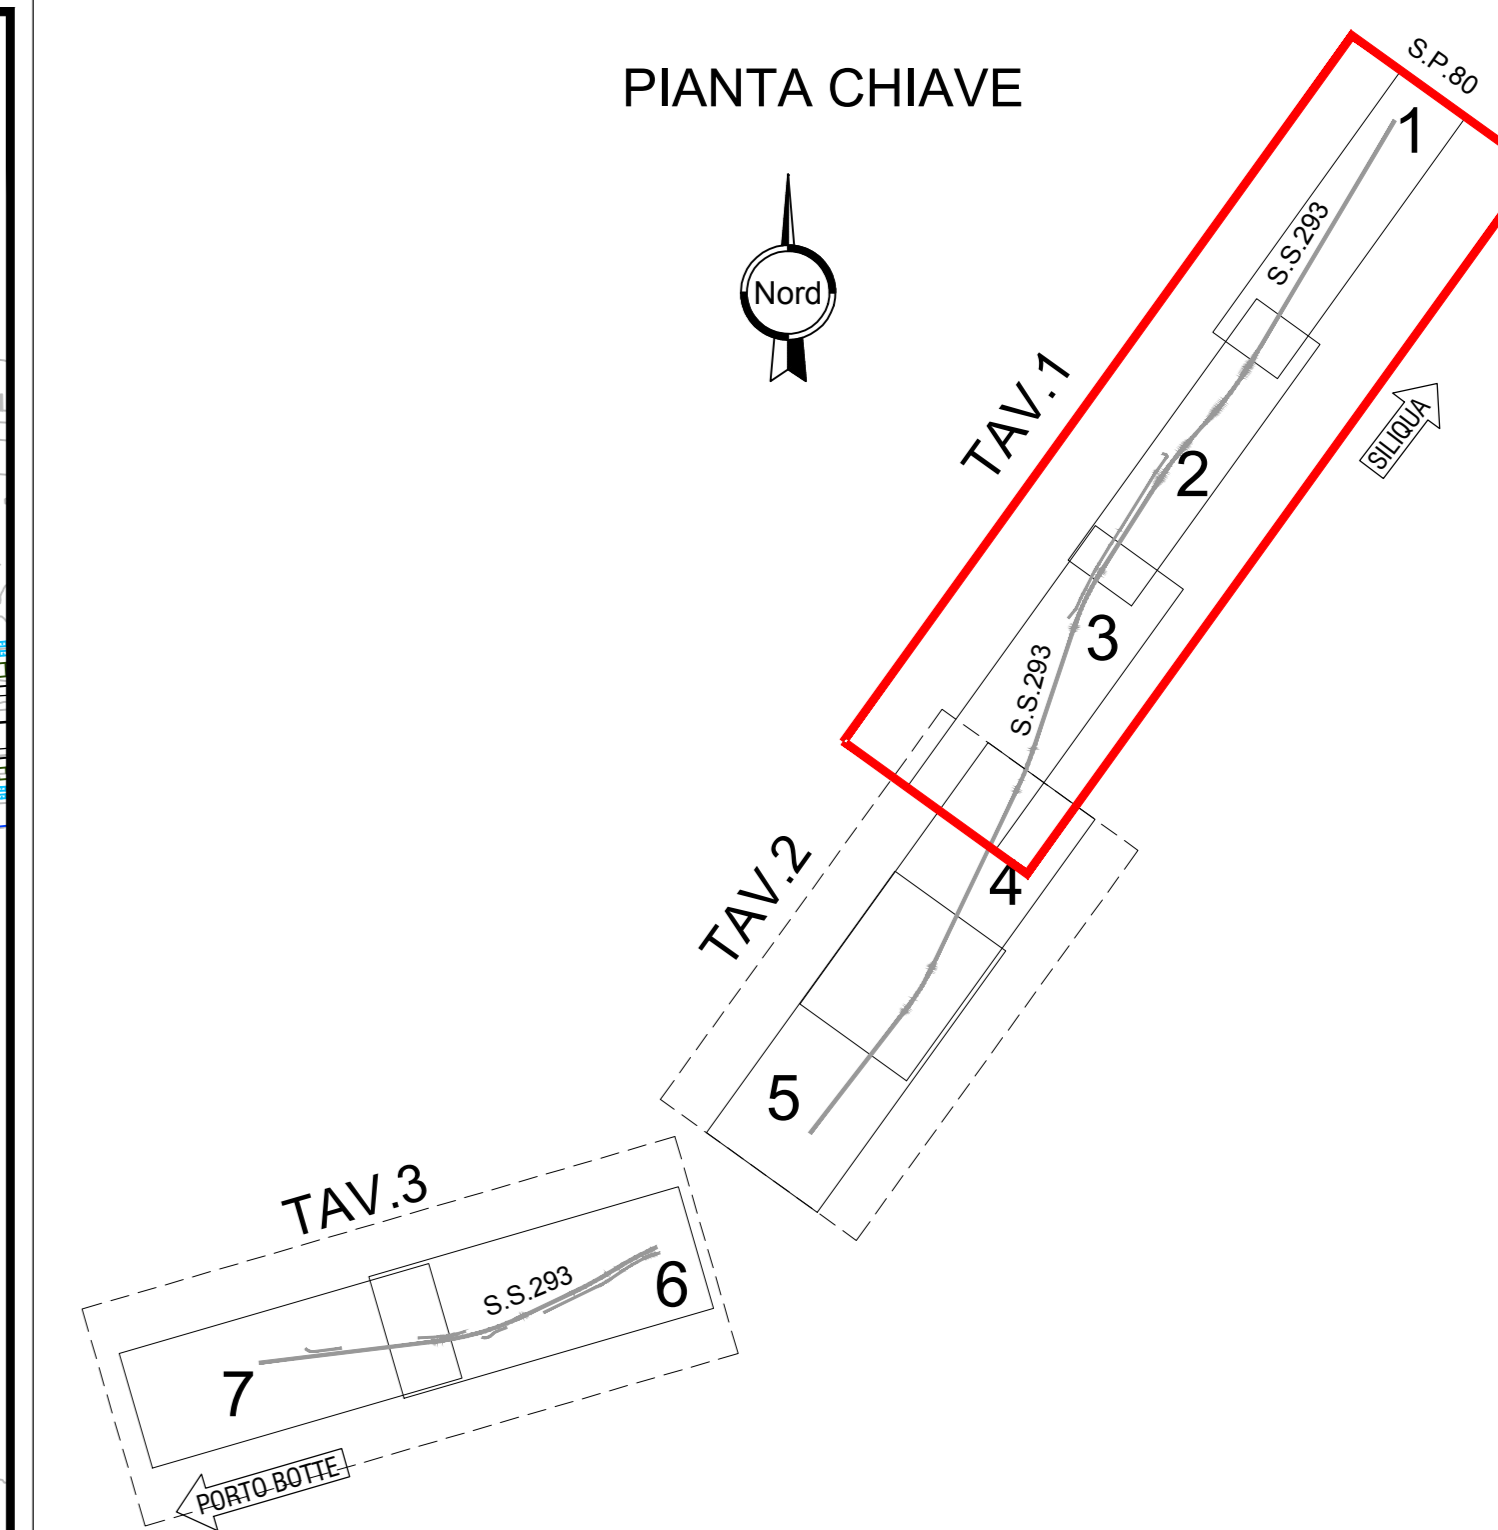

- LEGENDA RISOLUZIONE SOTTOSERVIZI
- LINEA ENEL - M.T.
 - LINEA ENEL - B.T.
 - LINEA TELECOM (RAME)
 - LINEA TELECOM (FIBRA OTTICA)
 - LINEA INFRADEL (FIBRA OTTICA)
 - RETI IDRICHE (ABBANDIA)
 - FOGNATURA ACQUE NERE (ABBANDIA)
 - FOGNATURA ACQUE BIANCHE (ABBANDIA)
 - Plastra o tubo di protezione



Anas SpA
 Direzione Progettazione e Realizzazione Lavori

PIANO SULCIS - S.S. 195 "SULCITANA" - INTERVENTI DI ADEGUAMENTO STRADA DI COLLEGAMENTO S. GIOVANNI SUERGIU-GIBA DAL KM 91+100 AL KM 94+600; S.S. 293 "DI GIBA" - MESSA IN SICUREZZA STRADA GIBA-NUXIS DAL KM 60+100 AL KM 63+700 E DAL KM 64+200 AL KM 65+500

PROGETTO DEFINITIVO

| | |
|---------------------|--|
| IMPRESA ESECUTRICE: | II RESPONSABILE DEL PROCEDIMENTO: |
| Delta Lavori S.p.A. | Dott. Ing. Edoardo Antonio Quattrone Responsabile Tecnico Nuova Costruzioni Compartimento Territoriale Sardegna P.le C. Colombo 10 - 09100 Cagliari Tel. 070/521111 - FAX 070/521112 |

PROGETTISTI:

| | | |
|----------------------------|------------------------------|---|
| | | |
| Il Direttore Tecnico | Il Responsabile del Progetto | Il Responsabile delle opere |
| Ing. Francesco Frassinetti | Ing. Marcello Marcone | Dott. Geol. Pietro Accorri GI Ing. Andrea Lucarelli Ing. Fabio Camorani |

11 RISOLUZIONI INTERFERENZE
 SS 293
 Planimetria risoluzione interferenze
 ABBANDIA - ACQUEDOTTO - TAV.1 di 3

| | | | | |
|---|-------------------------|------------|----------|--------|
| NOME FILE: | T02 IN00 INT PV05_C_CdS | REVISIONE: | FORMATO: | SCALA: |
| CODICE ELABORATO: | T02 IN00 INT PV05 | | C_CdS | AO |
| ALLEGATO ADDENDUM AL PD PER Cds - LUGLIO 2020 | | | | |