














0	30/04/2007	VARIANTE DI TRACCIATO NEL COMUNE DI PRATA D' ANSIDONIA	SERAFINI	LUINI	RICCI
Rev.	DATA	DESCRIZIONE	ELABORATO	VERIFICATO	APPROVATO
 Snam Rete Gas			 Snamprogetti		
METANODOTTO SULMONA - FOLIGNO			COMMESSA 662900	UNITA' 10	
DN 1200 (48") P 75 bar			DISEGNO LB-D-83632		
INTERFERENZE NEL TERRITORIO			REVISIONE 0	FG. 1 DI 3	
			SCALA 1:10.000		


Il presente disegno e' di proprieta' aziendale - La societa' tutelera' i propri diritti a termine di legge.

PLANIMETRIA

LEGENDA MECCANICA

 -  CONDOTTA IN PROGETTO
-  CONDOTTA ESISTENTE
-  IMPIANTI IN PROGETTO
-  IMPIANTI ESISTENTI
-  PUNTO DI INTERCETTAZIONE DI LINEA (PIL)
-  PUNTO DI INTERCETTAZIONE DI DERIVAZIONE IMPORTANTE (PIDI)
-  PUNTO DI INTERCETTAZIONE CON DISCAGGIO DI ALLACCIAMENTO (PIDA)
-  PUNTO DI INTERCETTAZIONE DI DERIVAZIONE SEMPLICE (PIDS)
-  SEGNA PIG
-  GIUNTO ISOLANTE
-  CABINA DI RIDUZIONE
-  PUNTO DI LANCIO E RICEVIMENTO PIG
-  GALLERIA - MICRO/MINI TUNNEL - RAISE BORING

FOTOGRAFIE

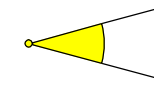



COMUNI		DATI DI PROGETTO
PROVINCIE		
PROGRESSIVE CHILOMETRICHE		
LIMITI DI TRONCO		
PUNTI IMPIANTISTICI		
FOTOGRAFIE LINEA ED IMPIANTI		
FERROVIE	ATTRAVERSAMENTI	
STRADE		
CORSI D'ACQUA		

Proprietario
Snam
 Rete Gas
 Progettista
Snamprogetti

METANODOTTO SULMONA - FOLIGNO

INTERFERENZE NEL TERRITORIO

DISEGNO LB-D-83632
 Foglio 2 di 3
 REVISIONE 0
 COMMESSA 662900
 SCALA 1:10.000

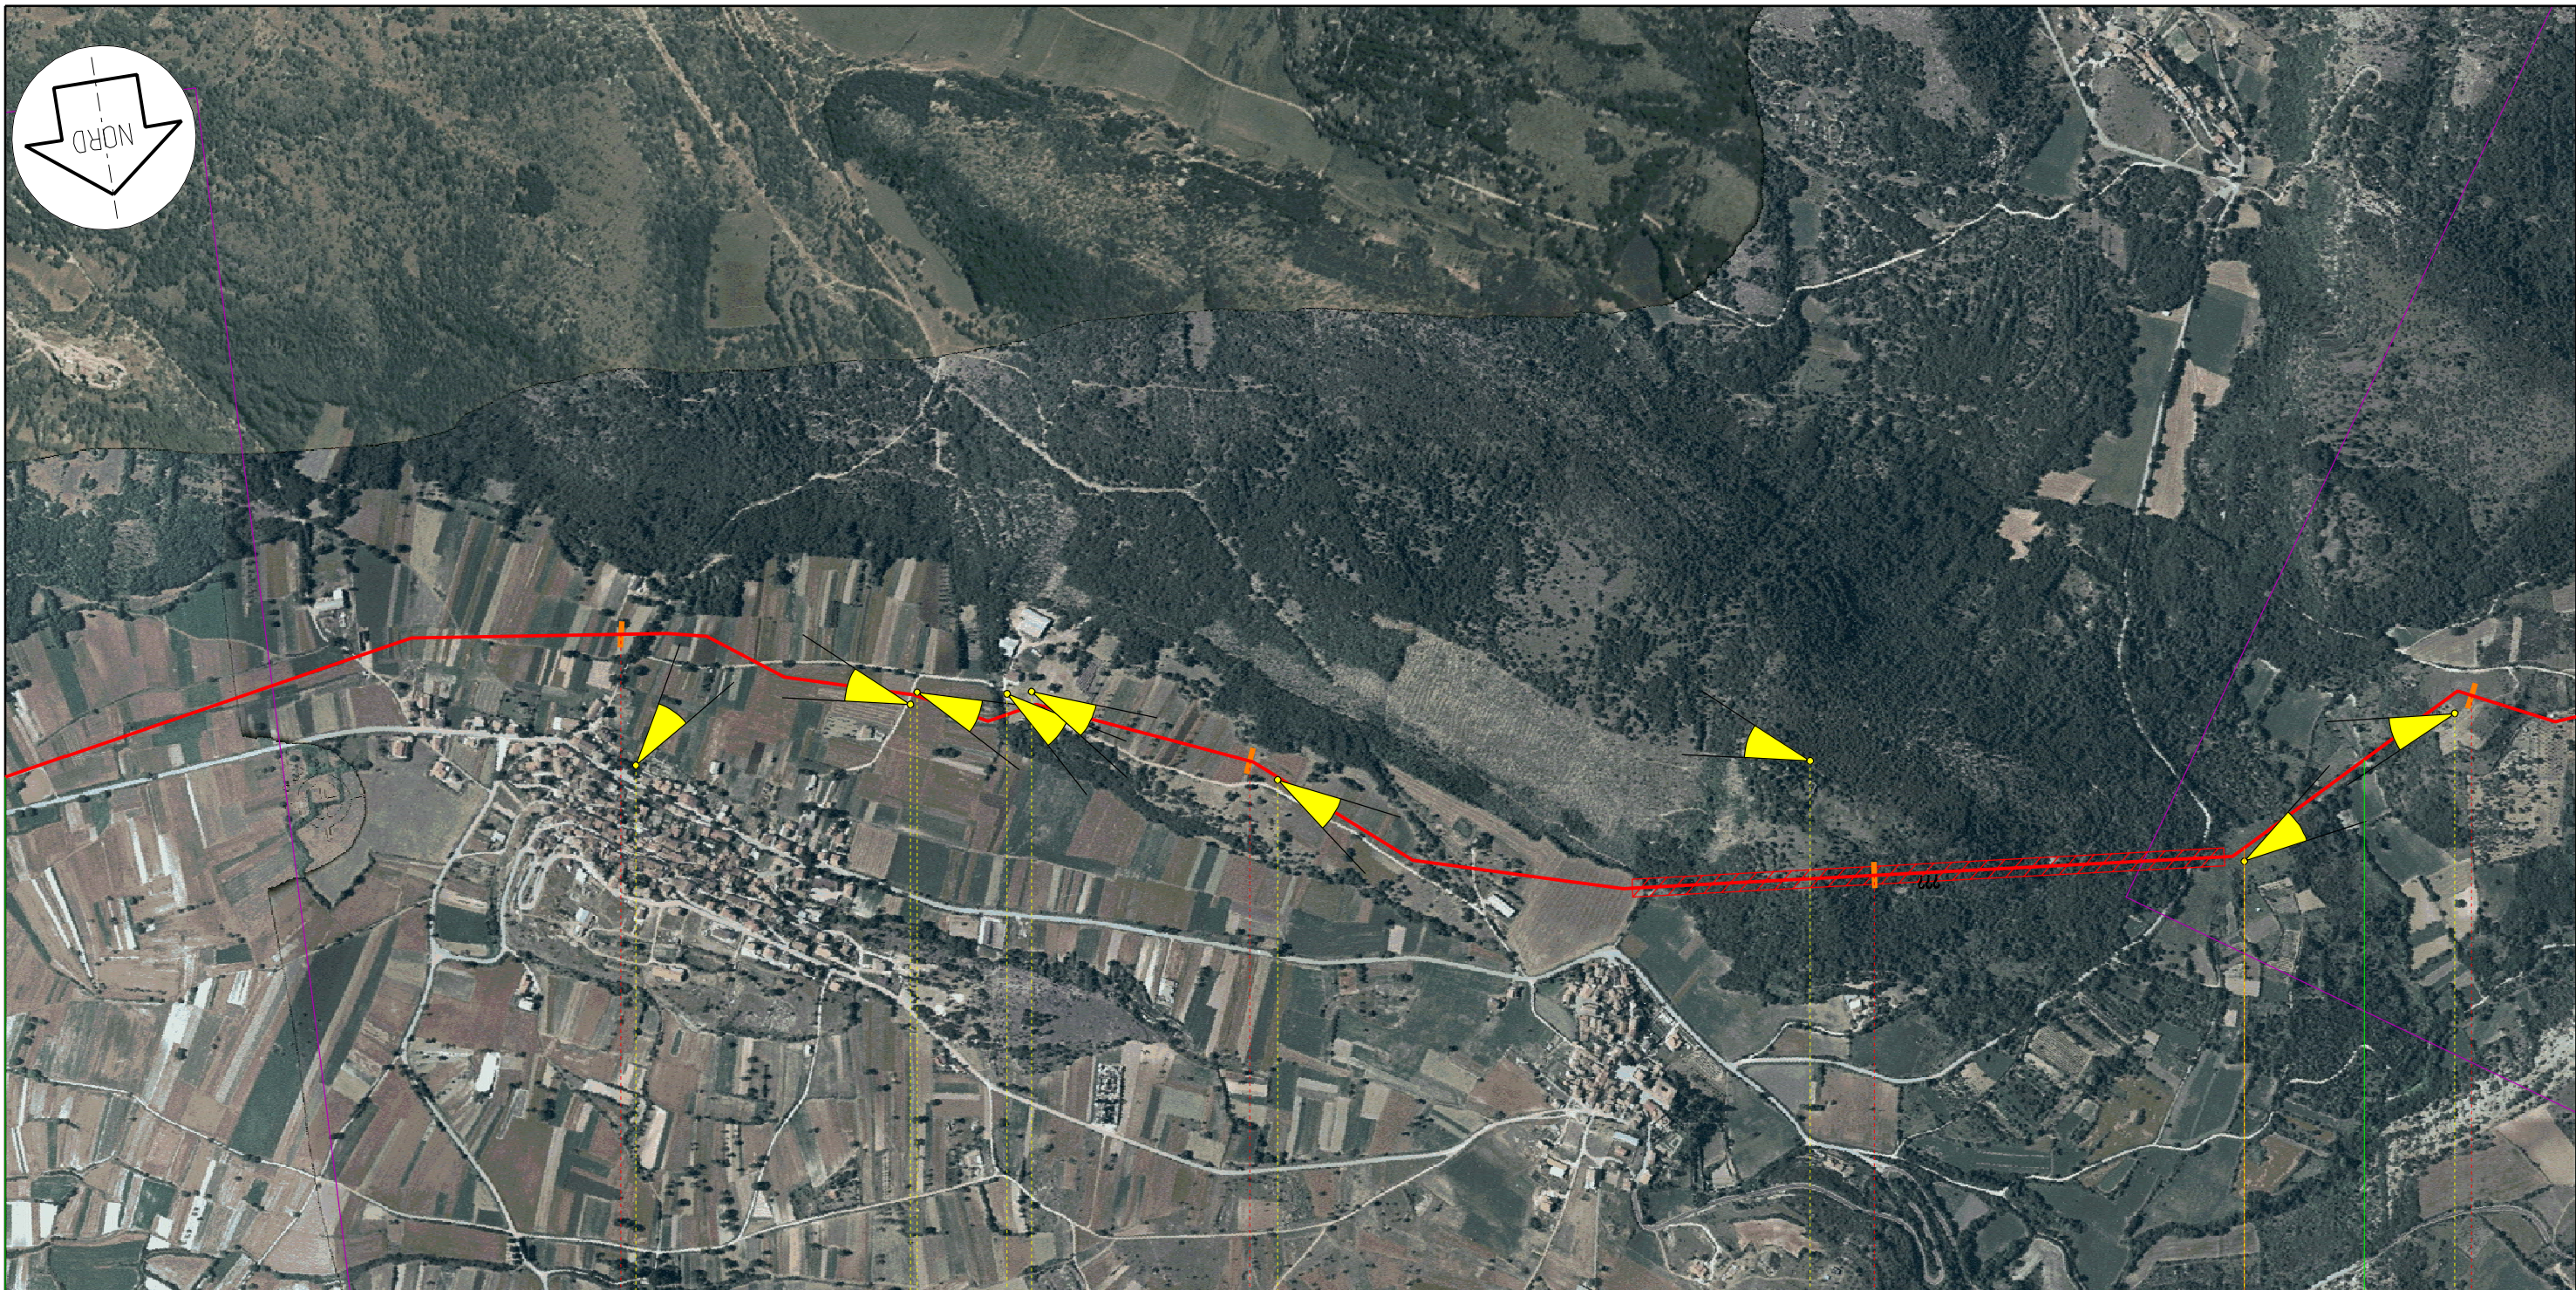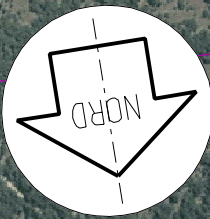

PRATA D'ANSIDONIA

S. DEMETRIO NE' VESTINI

AQ


44

45

46

47

166,475

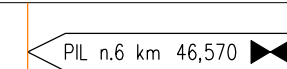

19

20 21

22 23

24

25

27

26

Il presente disegno e' di proprieta' aziendale - La societa' tutelera' i propri diritti a termine di legge.

Proprietario
Snam
Rete Gas
Progettista
Snamprogetti

METANODOTTO SULMONA - FOLIGNO

INTERFERENZE NEL TERRITORIO

DISEGNO LB-D-83632
Foglio 3 di 3
REVISIONE 0
COMMESSA 662900
SCALA 1:10.000

Tavola
13