



VISTA 6

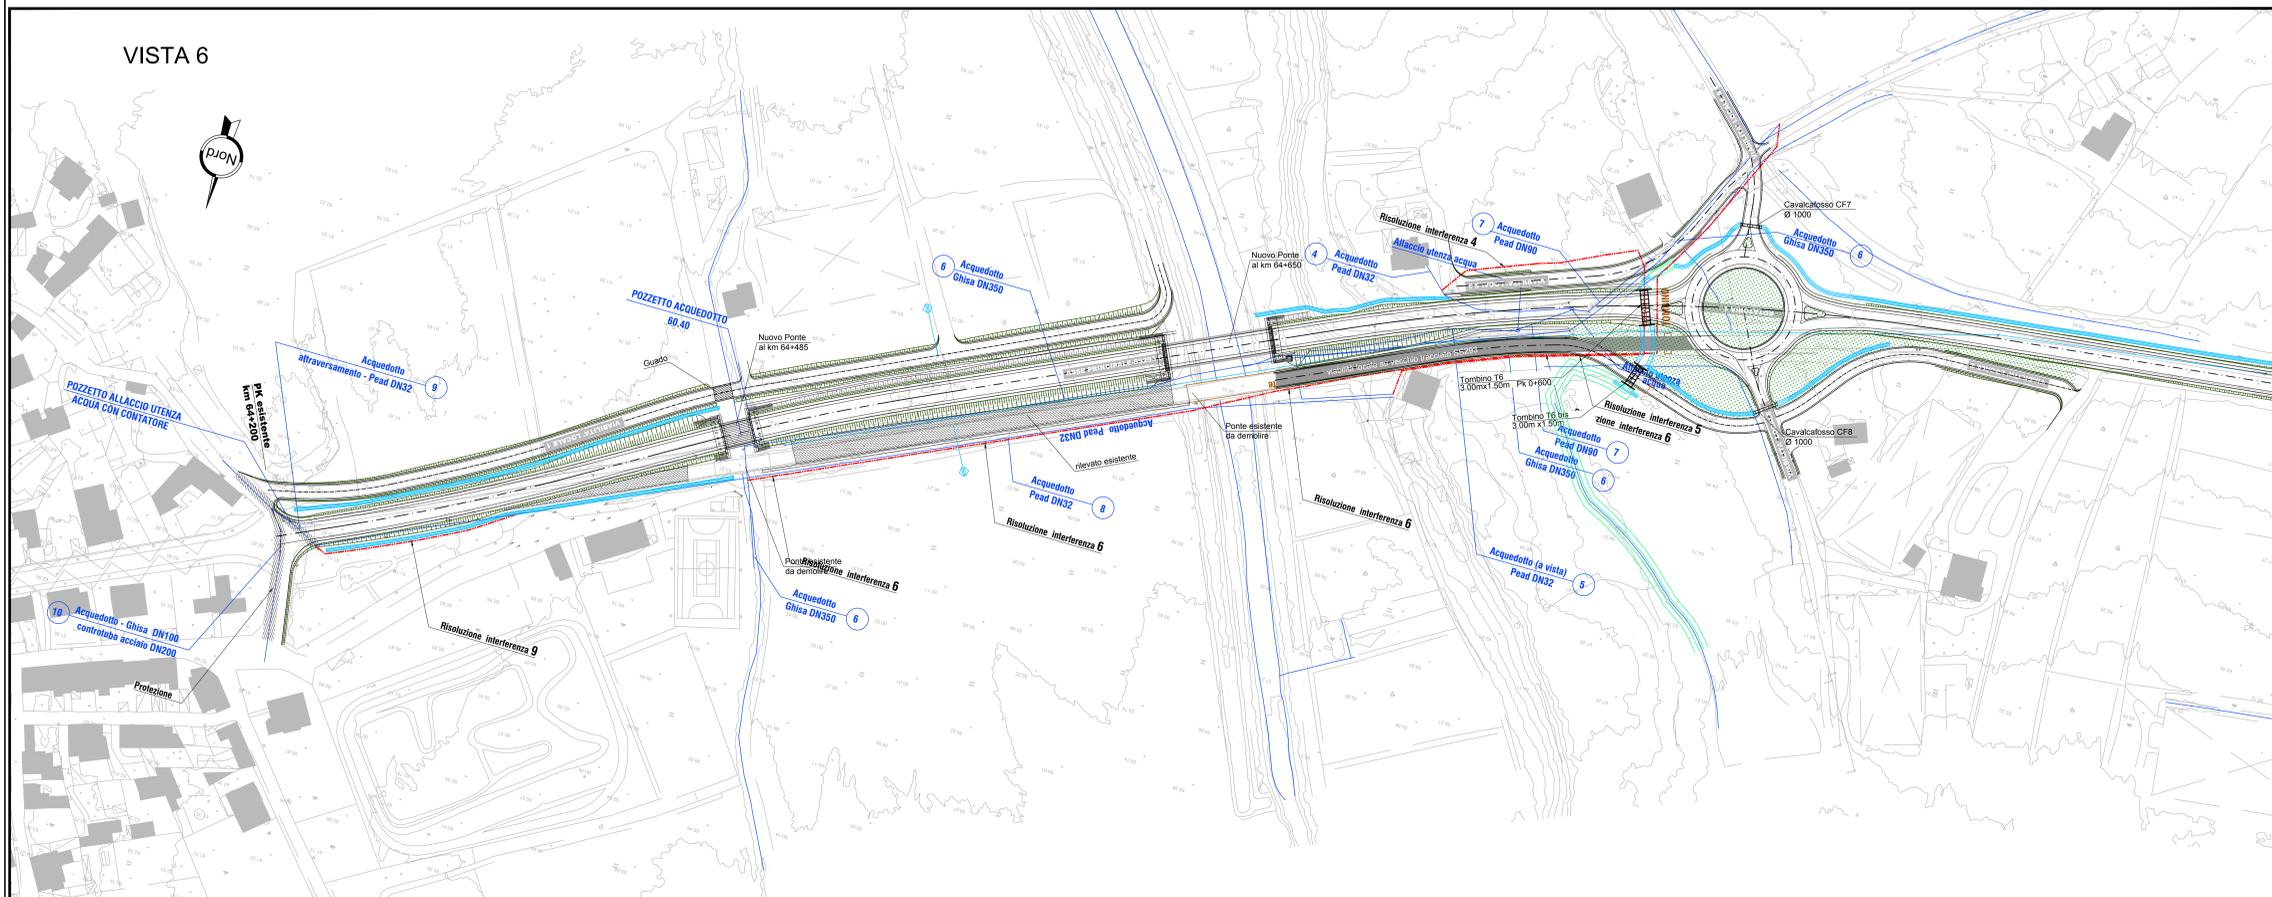

VISTA 7

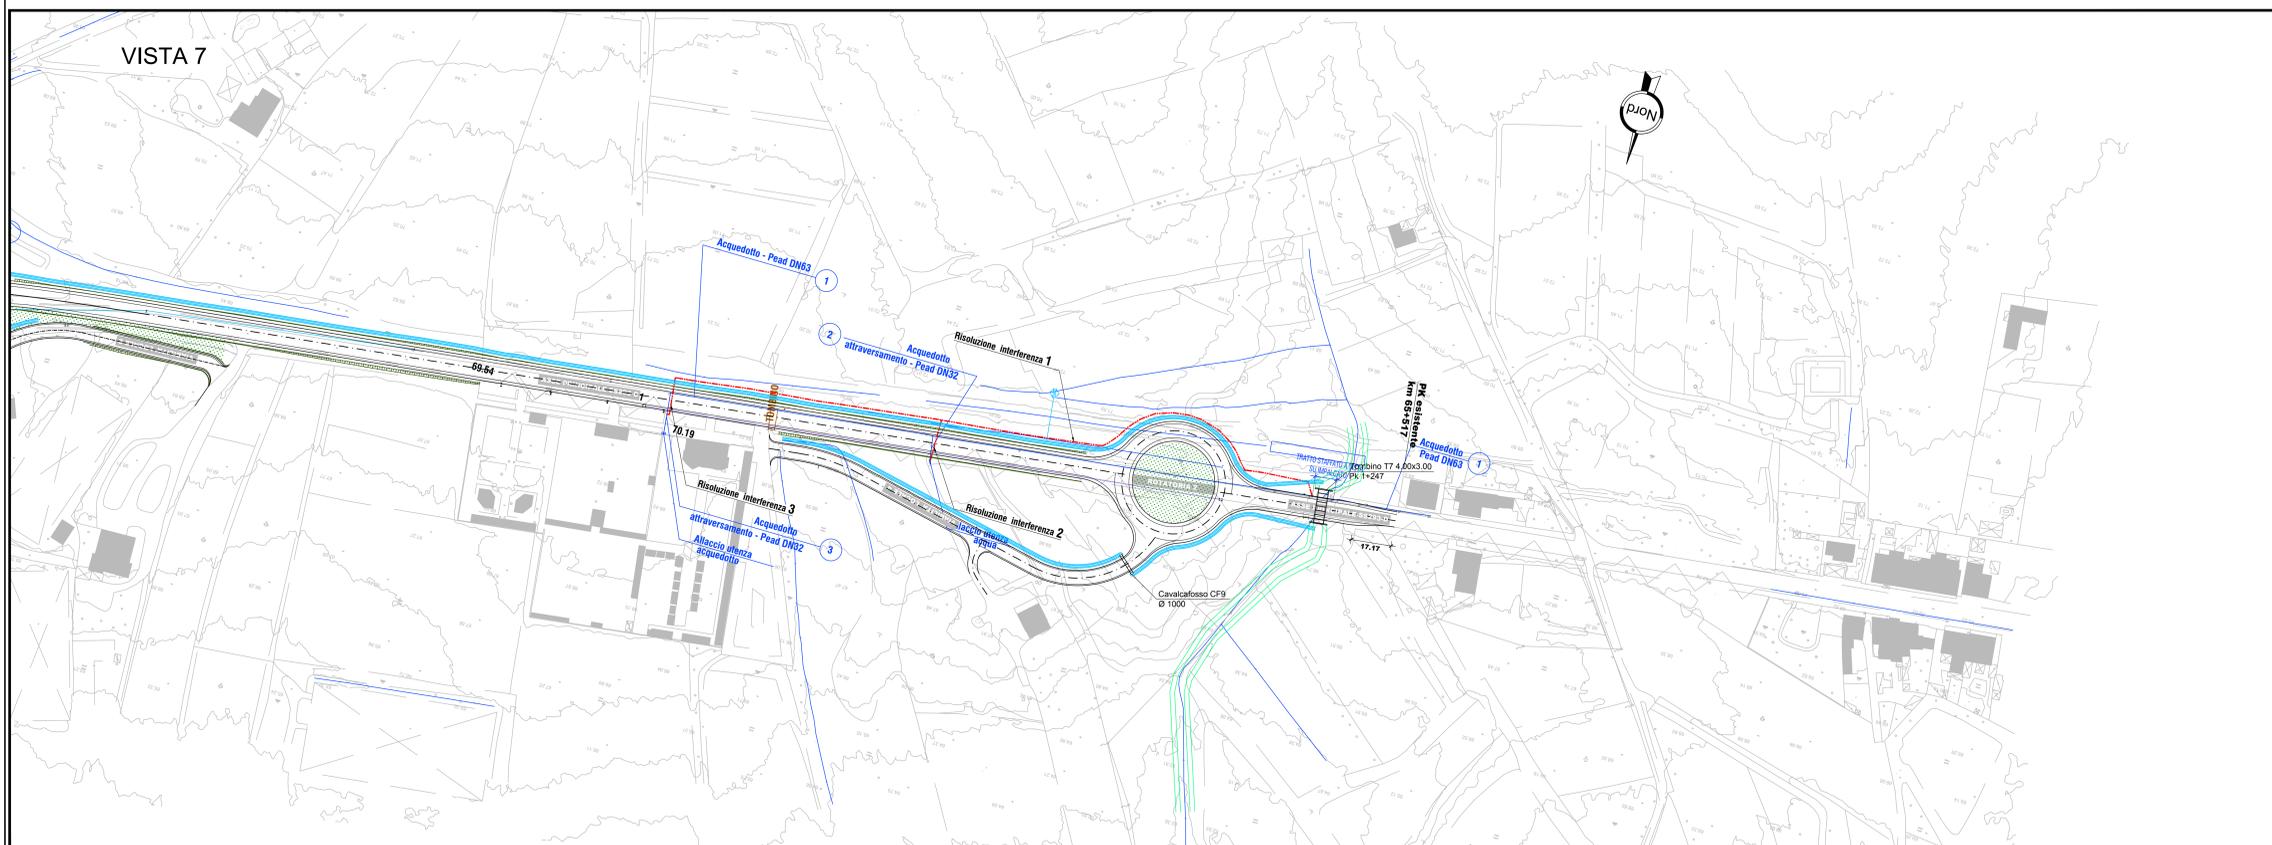

**LEGENDA RISOLUZIONE SOTTOSERVIZI**

- LINEA ENEL - M.T.
- LINEA ENEL - B.T.
- LINEA TELECOM (RAME)
- LINEA TELECOM (FIBRA OTTICA)
- LINEA INFRADEL (FIBRA OTTICA)
- RETI IDRICHE (ABBANDIA)
- FOGNATURA ACQUE NERE (ABBANDIA)
- FOGNATURA ACQUE BIANCHE (ABBANDIA)
- Piastra o tubo di protezione

**anas Anas SpA**  
 Direzione Progettazione e Realizzazione Lavori

PIANO SULCIS - S.S. 195 "SULCITANA" - INTERVENTI DI ADEGUAMENTO STRADA DI COLLEGAMENTO S. GIOVANNI SUERGIU-GIBA DAL KM 91+100 AL KM 94+600; S.S. 293 "DI GIBA" - MESSA IN SICUREZZA STRADA GIBA-NUXIS DAL KM 60+100 AL KM 63+700 E DAL KM 64+200 AL KM 65+500

PROGETTO DEFINITIVO  
 IMPRESA ESECUTRICE: DELTA LAVORI  
 II RESPONSABILE DEL PROCEDIMENTO: Dott. Ing. Edoardo Antonio Quattrone

Delta Lavori S.p.A. **DELTA LAVORI**

Dott. Ing. Edoardo Antonio Quattrone  
 Responsabile Tecnico Nuova Costituzione  
 Compartimento Territoriale Sardegna  
 Anni Comprensivi: 2018/19  
 Via Bona 27/28/29 - CAPOD'ORIS

**POLITECNICA**  
 INGEGNERIA E ARCHITETTURA  
 Il Presidente del C.d.A.  
 Ing. Francesco Fedorico

Progetto esecutivo di ingegneria civile  
 Il Direttore Tecnico: Ing. Francesco Fedorico  
 Responsabile geod. Ing. Marcello Marcone  
 Progettazione e s.t. Ing. Andrea Lucarelli  
 Progettazione allegato speciale Ing. Fabio Camorani

11 RISOLUZIONI INTERFERENZE  
 SS 293  
 Planimetria risoluzione interferenze  
 ABBANOIA - ACQUEDOTTO - TAV.3 di 3

NOME FILE:	T02_IN00_INT_PV07_A_Cds	REVISIONE:	FORMATO:	SCALA:
CODICE ELABORATO:	T02_IN00_INT_PV07		A_Cds	AO

ALLEGATO ADDENDUM AL PD PER CDS - LUGLIO 2020