



VISTA 6

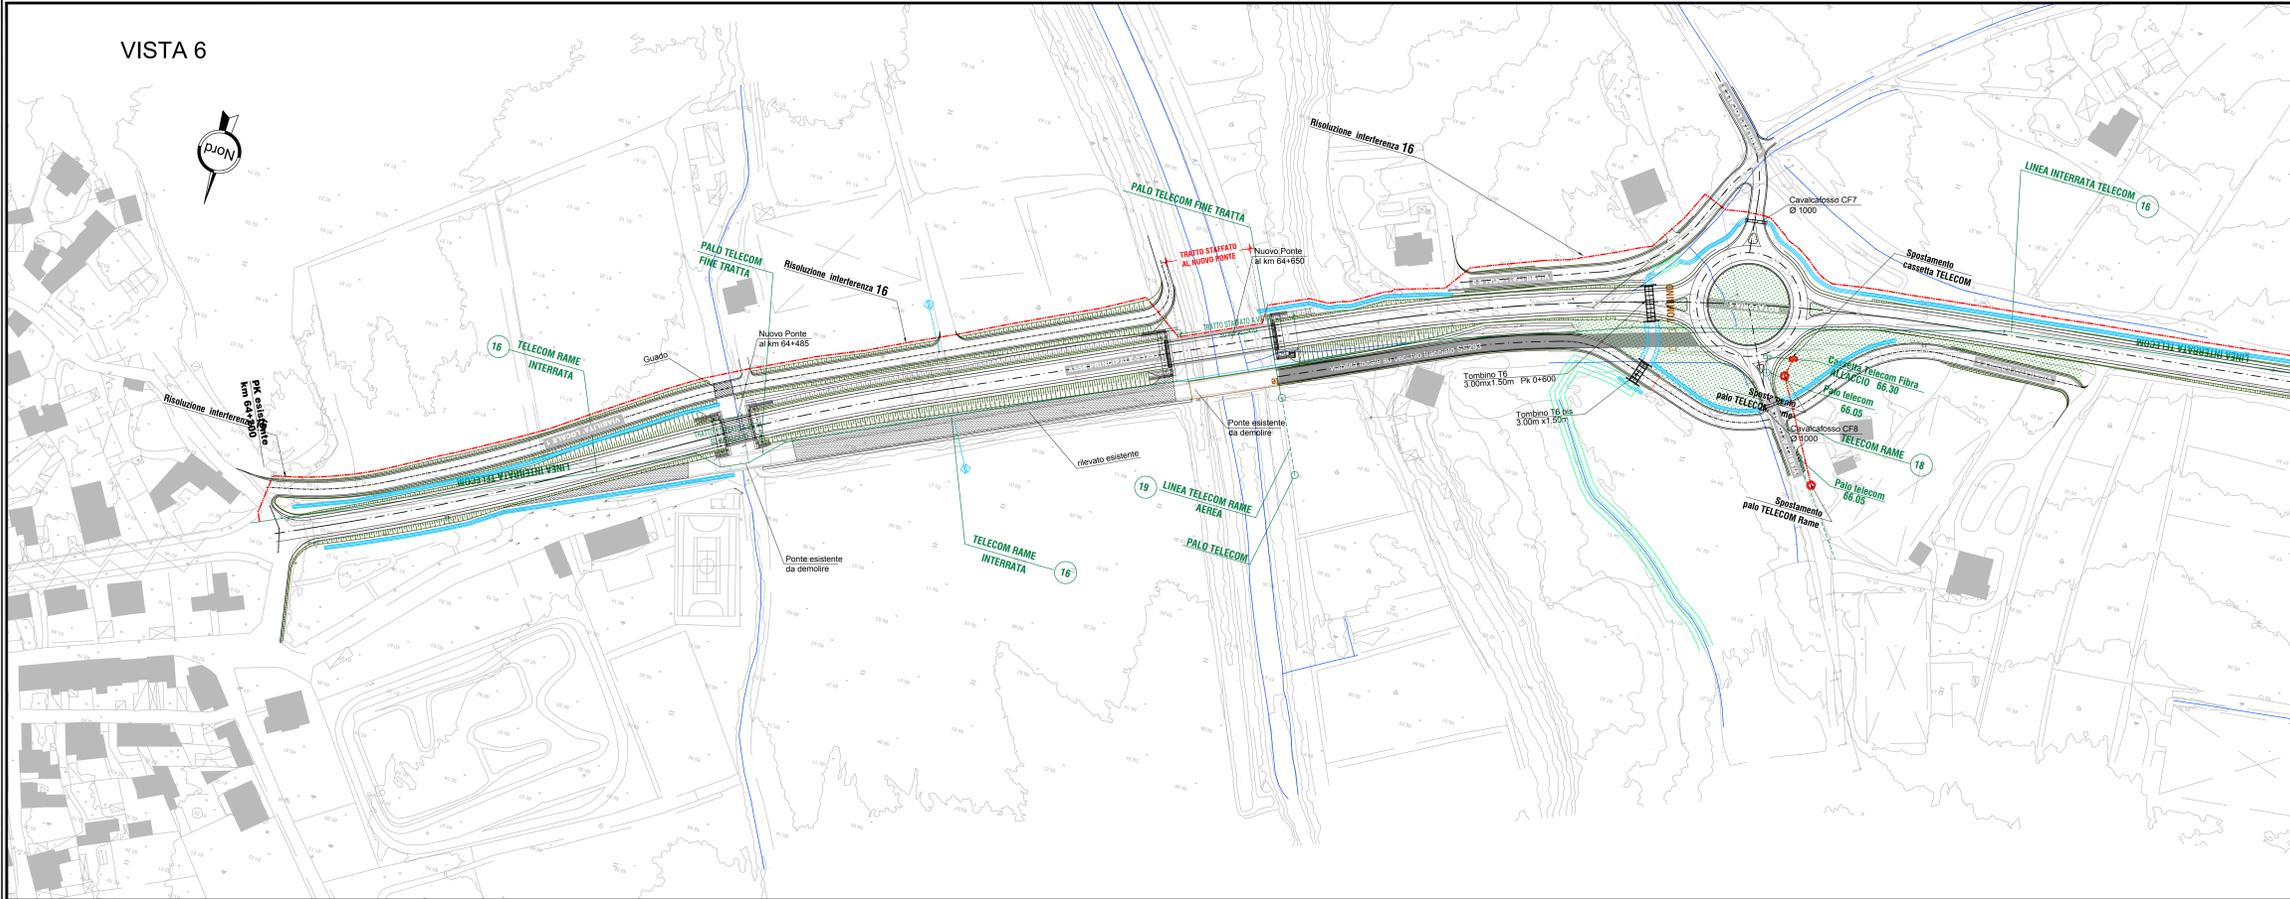


VISTA 7

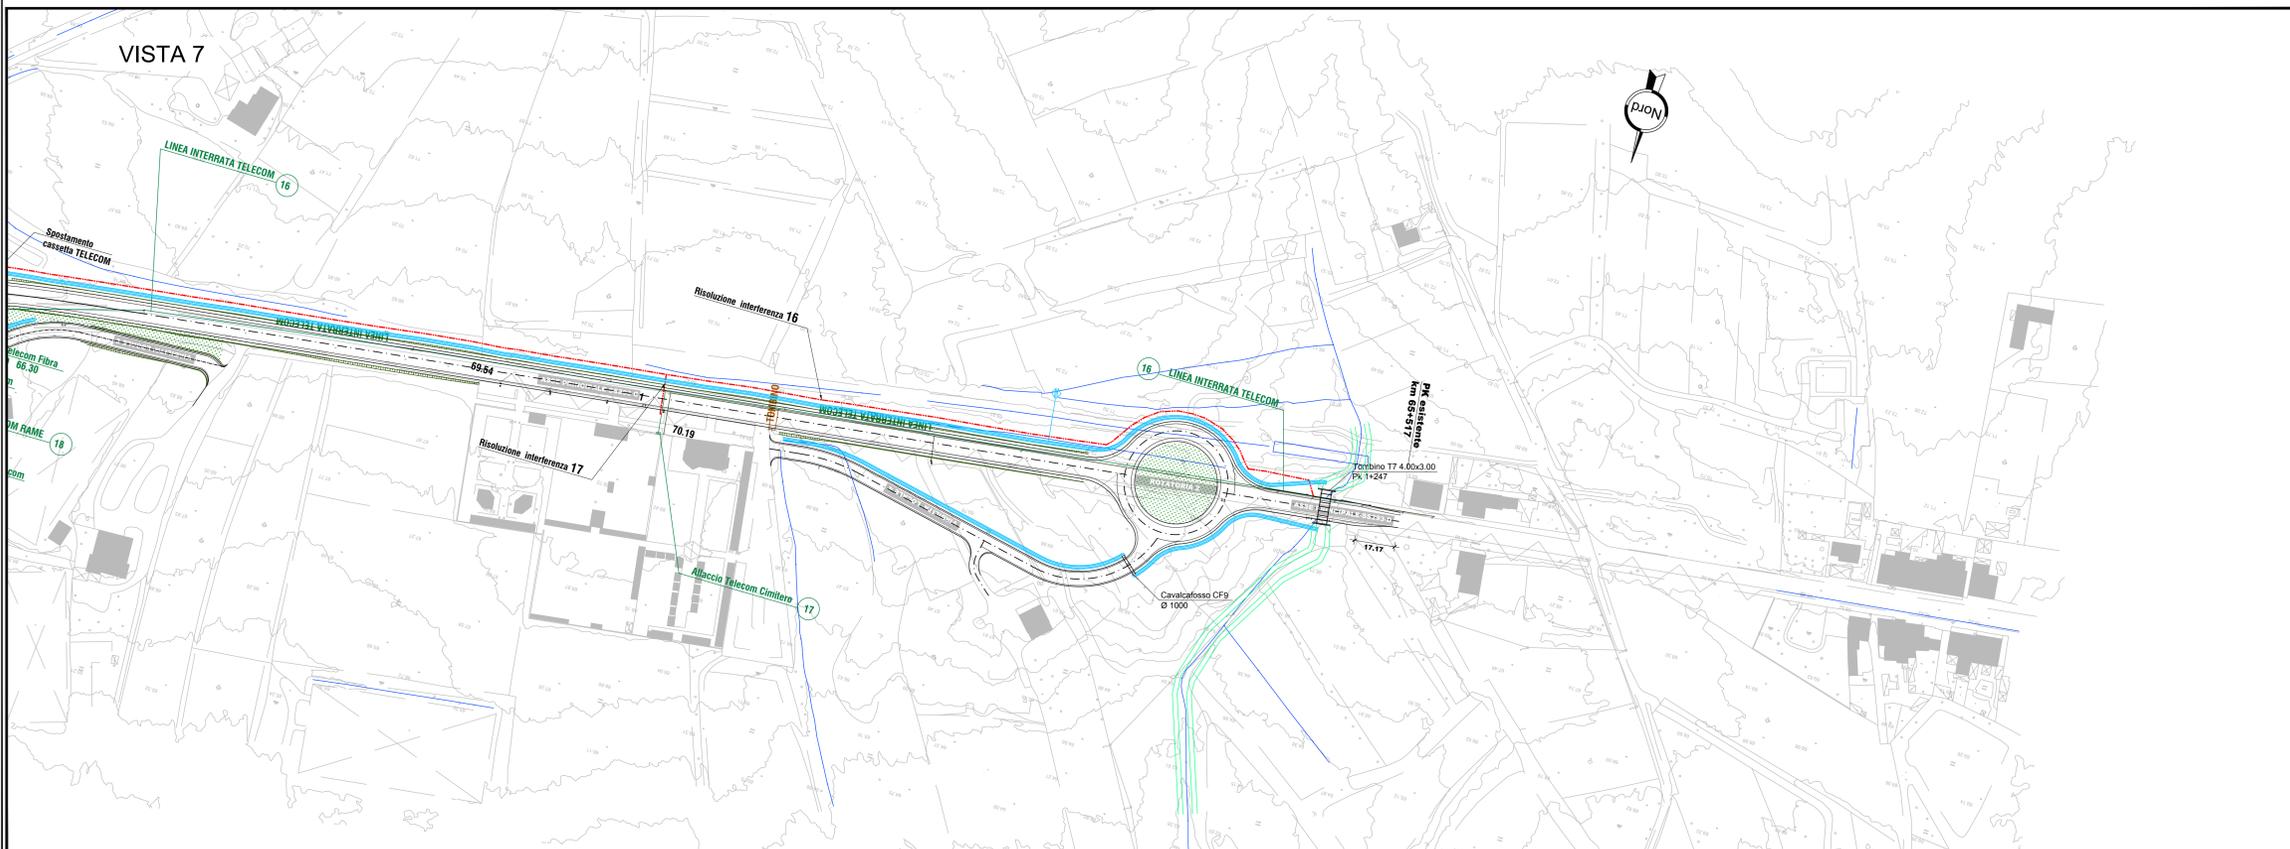

NOTE GENERALI

PIANTA CHIAVE

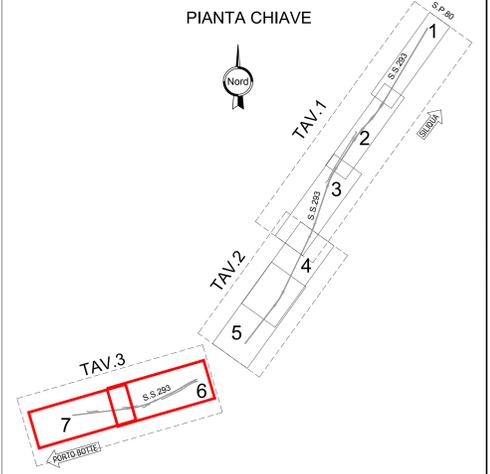

LEGENDA RISOLUZIONE SOTTOSERVIZI

	LINEA ENEL M.T.
	LINEA ENEL - B.T.
	LINEA TELECOM (RAME)
	LINEA TELECOM (FIBRA OTTICA)
	LINEA INFRADEL (FIBRA OTTICA)
	RETI IDRICHE (ABBANDIA)
	FOGNATURA ACQUE NERE (ABBANDIA)
	FOGNATURA ACQUE BIANCHE (ABBANDIA)
	Piastra o tubo di protezione

**anas** Anas SpA  
 Direzione Progettazione e Realizzazione Lavori

PIANO SULCIS - S.S. 195 "SULCITANA" - INTERVENTI DI ADEGUAMENTO STRADA DI COLLEGAMENTO S. GIOVANNI SUERGIU-GIBA DAL KM 91+100 AL KM 94+600; S.S. 293 "DI GIBA" - MESSA IN SICUREZZA STRADA GIBA-NUXIS DAL KM 60+100 AL KM 63+700 E DAL KM 64+200 AL KM 65+500

PROGETTO DEFINITIVO

IMPRESA ESECUTRICE: <b>DELTA LAVORI S.p.A.</b>	II RESPONSABILE DEL PROCEDIMENTO: Dott. Ing. Edoardo Antonio Quattrone Responsabile Tecnico Nuove Costruzioni Compartimento Territoriale Sardegna Via Compagnone, 20 09100 Cagliari Tel. 070/511111		
PROGETTISTI: <b>POLITECNICA</b> INGEGNERIA E ARCHITETTURA Il Presidente del C.I.A. Ing. Francesco Fedaroni			
11 RISOLUZIONI INTERFERENZE SS 293 Planimetria risoluzione interferenze TELECOM - RAME - TAV.1 di 2			
NOME FILE: CODICE ELABORATO	T02 IN00 INT PV09_A_CdS AL_CdS	REVISIONE: FORMATO:	SCALA: AO

ALLEGATO ADDENDUM AL PD PER CIG - LUGLIO 2020