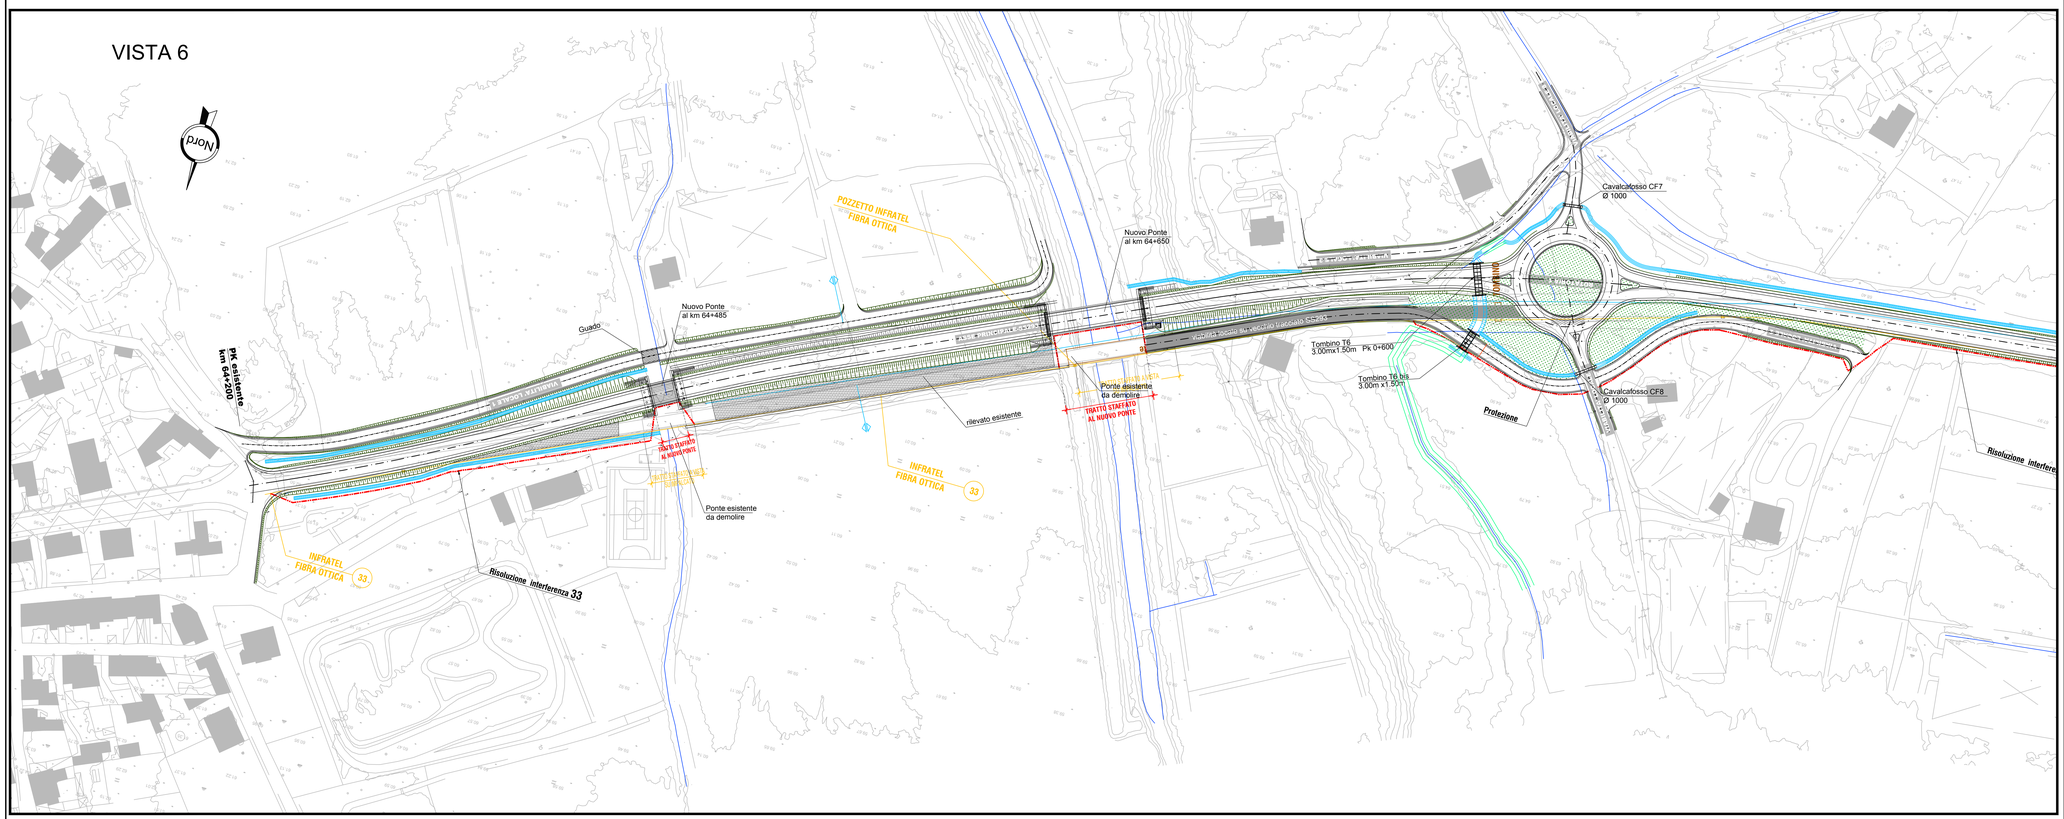

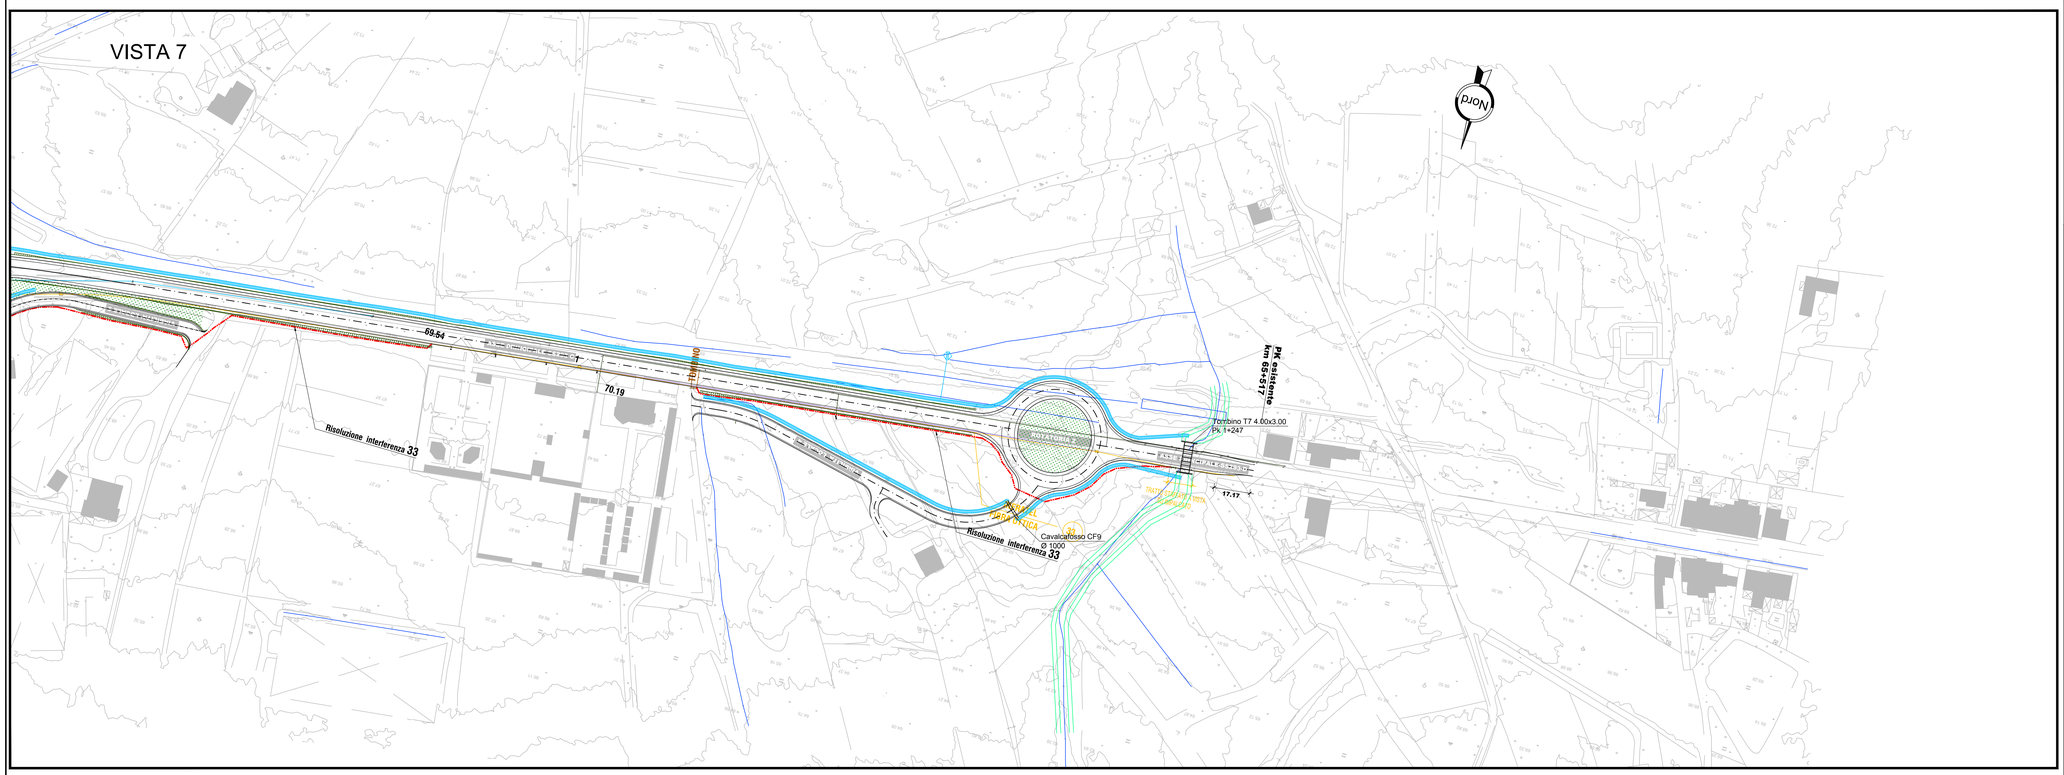

NOTE GENERALI

PIANTA CHIAVE

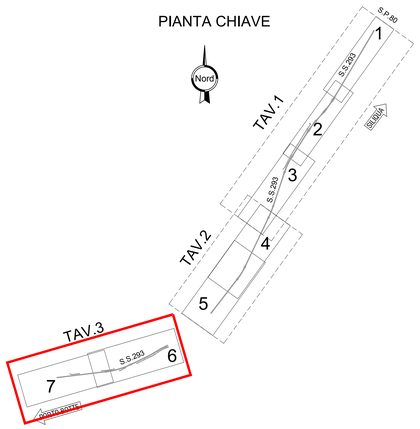

LEGENDA RISOLUZIONE SOTTOSERVIZI

- LINEA ENEL M.T.
- LINEA ENEL - B.T.
- LINEA TELECOM (RAME)
- LINEA TELECOM (FIBRA OTTICA)
- LINEA INFRATEL (FIBRA OTTICA)
- RETI IDRICHE (ABBANOA)
- FOGNATURA ACQUE NERE (ABBANOA)
- FOGNATURA ACQUE BIANCHE (ABBANOA)
- Piastra o tubo di protezione

Anas SpA

Direzione Progettazione e Realizzazione Lavori

PIANO SULCIS - S.S. 195 "SULCITANA" - INTERVENTI DI ADEGUAMENTO STRADA DI COLLEGAMENTO S. GIOVANNI SUERGIU-GIBA DAL KM 91+100 AL KM 94+600;
S.S. 293 "DI GIBA" - MESSA IN SICUREZZA STRADA GIBA-NUXIS DAL KM 60+100 AL KM 63+700 E DAL KM 64+200 AL KM 65+500

PROGETTO DEFINITIVO

IMPRESA ESECUTRICE:	Il RESPONSABILE DEL PROCEDIMENTO:
Delta Lavori S.p.A.	Dott. Ing. Edoardo Antonio Quattrone Responsabile Tecnico Nuove Costruzioni Compartimento Territoriale Sardegna Nuovo Compartimento Sardegna Via Biasi, 27 09131 - CAGLIARI

PROGETTISTI:

POLITECNICA INGEGNERIA E ARCHITETTURA
Il Presidente del C.d.A.
Ing. Francesca Federzoni

Il Direttore Tecnico	Progettista responsabile dell' integrazione fra le varie prestazioni specialistiche. Progettazione classe e categoria V.02 Coordinatore Sicurezza in fase di progett.	Responsabile geologia	Progettazione strutture o parti di strutture ex L.64 classe e categoria S.03	Progettazione fondazioni speciali classe e categoria S.05
Ing. Francesco Frassineti	Ing. Marcello Mancone	Dott. Geol. Pietro Accolti Gil	Ing. Andrea Lucarelli	Ing. Fabio Camorani

11 RISOLUZIONI INTERFERENZE
SS 293
Planimetria risoluzione interferenze
INFRATEL - FIBRA OTTICA - TAV.3 di 3

NOME FILE:	T02 IN00 INT PV12_A_CdS	REVISIONE:	FORMATO:	SCALA:
CODICE ELABORATO	T02 IN00 INT PV12	A_CdS	A0	1:1000

ALLEGATO ADDENDUM AL PD PER CdS - LUGLIO 2020