



VISTA 6

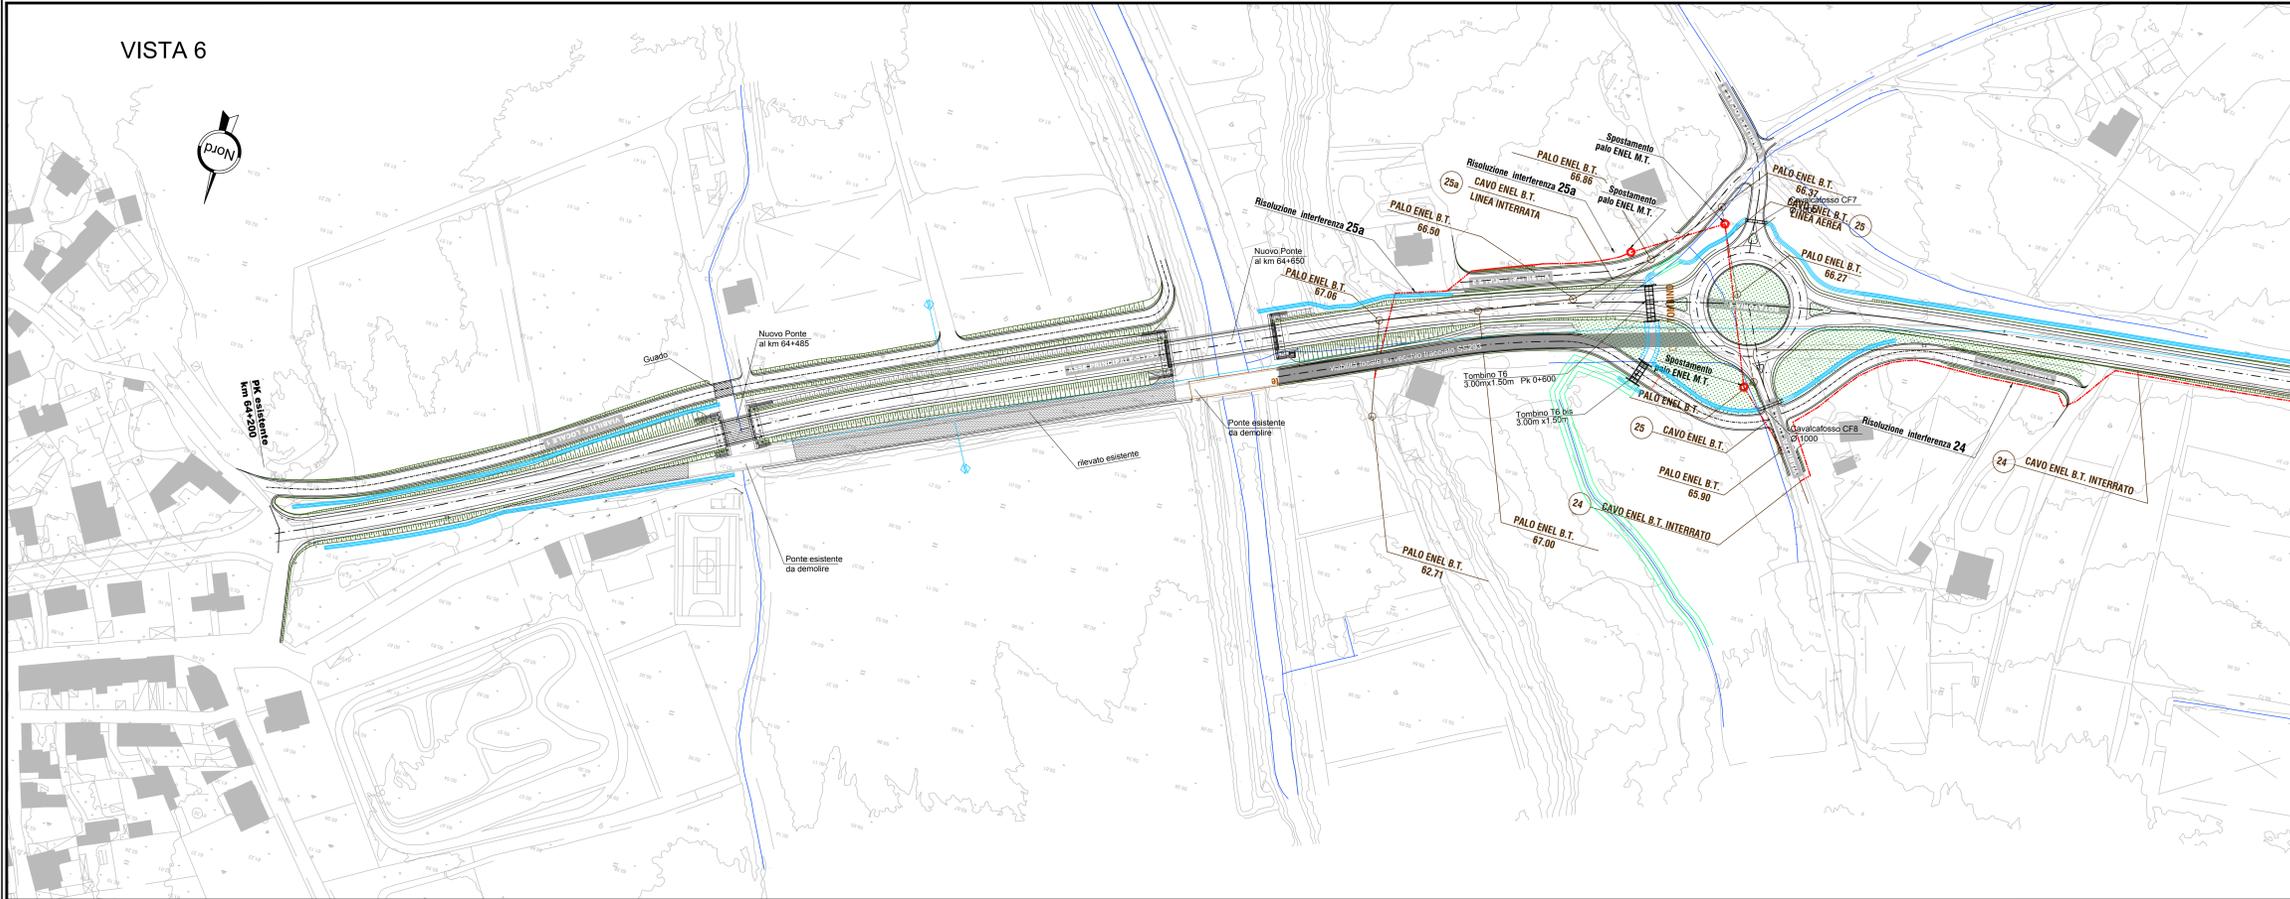


VISTA 7

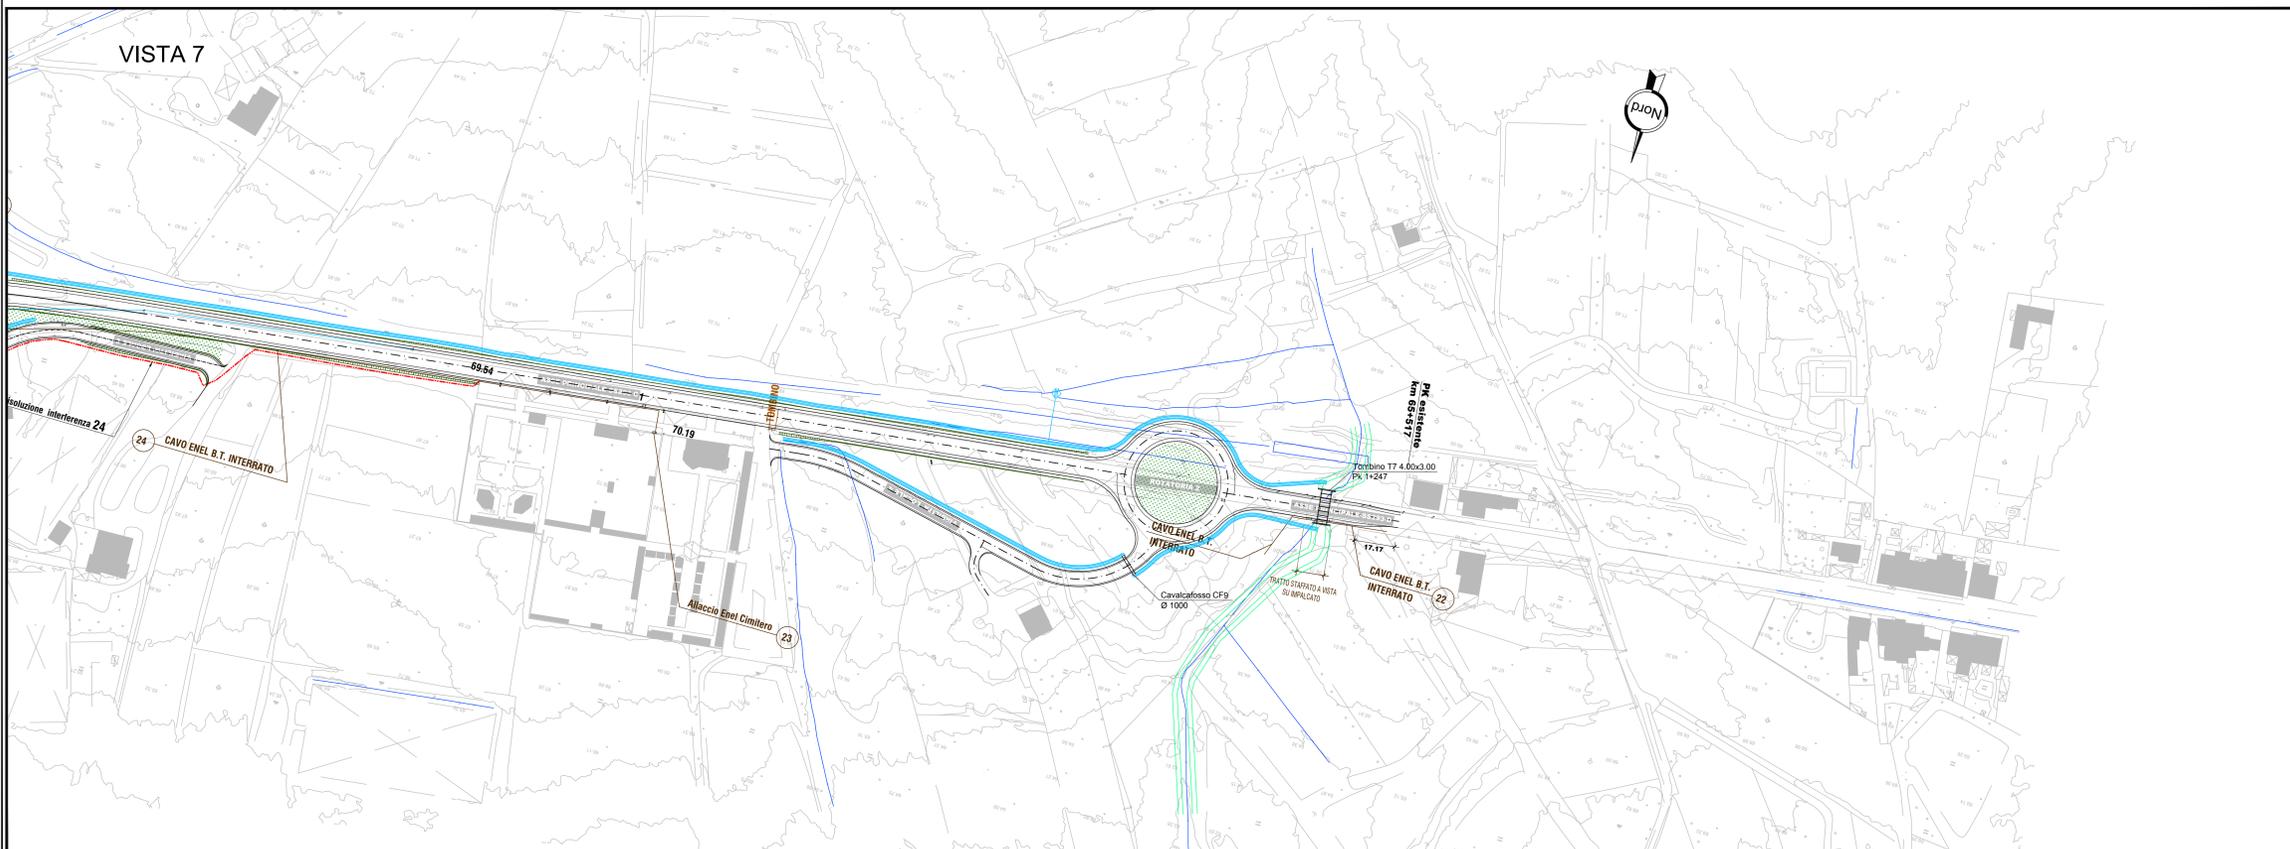

NOTE GENERALI

PIANTA CHIAVE

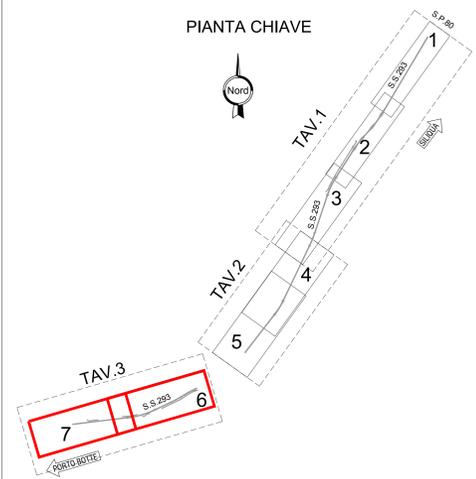

- LEGENDA RISOLUZIONE SOTTOSERVIZI
- LINEA ENEL M.T.
 - LINEA ENEL - B.T.
 - LINEA TELECOM (RAME)
 - LINEA TELECOM (FIBRA OTTICA)
 - LINEA INFRADEL (FIBRA OTTICA)
 - RETI IDRICHE (ABBANDIA)
 - FOGNATURA ACQUE NERE (ABBANDIA)
 - FOGNATURA ACQUE BIANCHE (ABBANDIA)
 - Piastria o tubo di protezione

anas Anas SpA
 Direzione Progettazione e Realizzazione Lavori

PIANO SULCIS - S.S. 195 "SULCITANA" - INTERVENTI DI ADEGUAMENTO STRADA DI COLLEGAMENTO S. GIOVANNI SUERGIU-GIBA DAL KM 91+100 AL KM 94+600; S.S. 293 "DI GIBA" - MESSA IN SICUREZZA STRADA GIBA-NUXIS DAL KM 60+100 AL KM 63+700 E DAL KM 64+200 AL KM 65+500

PROGETTO DEFINITIVO

IMPIRESA ESECUTRICE: Delta Lavori S.p.A.	II RESPONSABILE DEL PROCEDIMENTO: Dott. Ing. Edoardo Antonio Quattrone Responsabile Tecnico Nuove Costruzioni Compartimento Territoriale Sardegna C/da Comprensoriale Cagliari Via Isonzo, 27 09101-CAGLIARI
---	---

PROGETTISTI:
POLITECNICA
 INGEGNERIA E ARCHITETTURA
 Il Presidente del C.I.A.
 Ing. Francesco Fedarone

Il Direttore Tecnico: Ing. Francesco Fressinetto
 Il Responsabile della Progettazione: Ing. Marcello Manzone
 Il Responsabile della Direzione Lavori: Dott. Geol. Pietro Accolti GI
 Il Responsabile Tecnico Nuove Costruzioni: Ing. Andrea Lucarelli
 Il Responsabile Tecnico Nuove Costruzioni: Ing. Fabio Camorani

11 RISOLUZIONI INTERFERENZE
 SS 293
 Planimetria risoluzione interferenze
 ENEL - BASSA TENSIONE - TAV.2 di 2

NOME FILE:	T02 IN00 INT PV14_A_CdS	REVISIONE:	FORMATO:	SCALA:
CODICE ELABORATO:	T02 IN00 INT PV14	AL CdS	A1	1:1000

ALLEGATO ADDENDUM AL PD PER CIG - LUGLIO 2020