



PIANTA CHIAVE

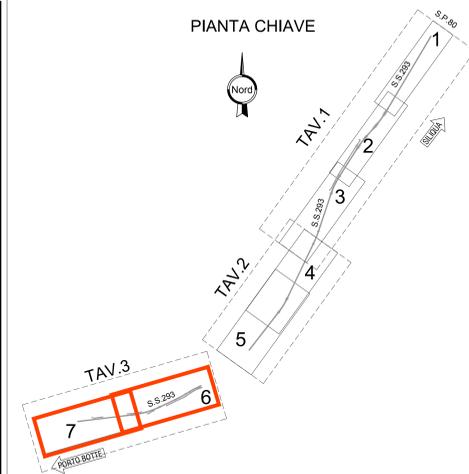


- LEGENDA RISOLUZIONE SOTTOSERVIZI**
- LINEA ENEL M.T.
 - LINEA ENEL - B.T.
 - LINEA TELECOM (RAME)
 - LINEA TELECOM (FIBRA OTTICA)
 - LINEA INFRADEL (FIBRA OTTICA)
 - RETI IDRICHE (ABBANDONA)
 - FOGNATURA ACQUE NERE (ABBANDONA)
 - FOGNATURA ACQUE BIANCHE (ABBANDONA)
 - Piastra o tubo di protezione

VISTA 6

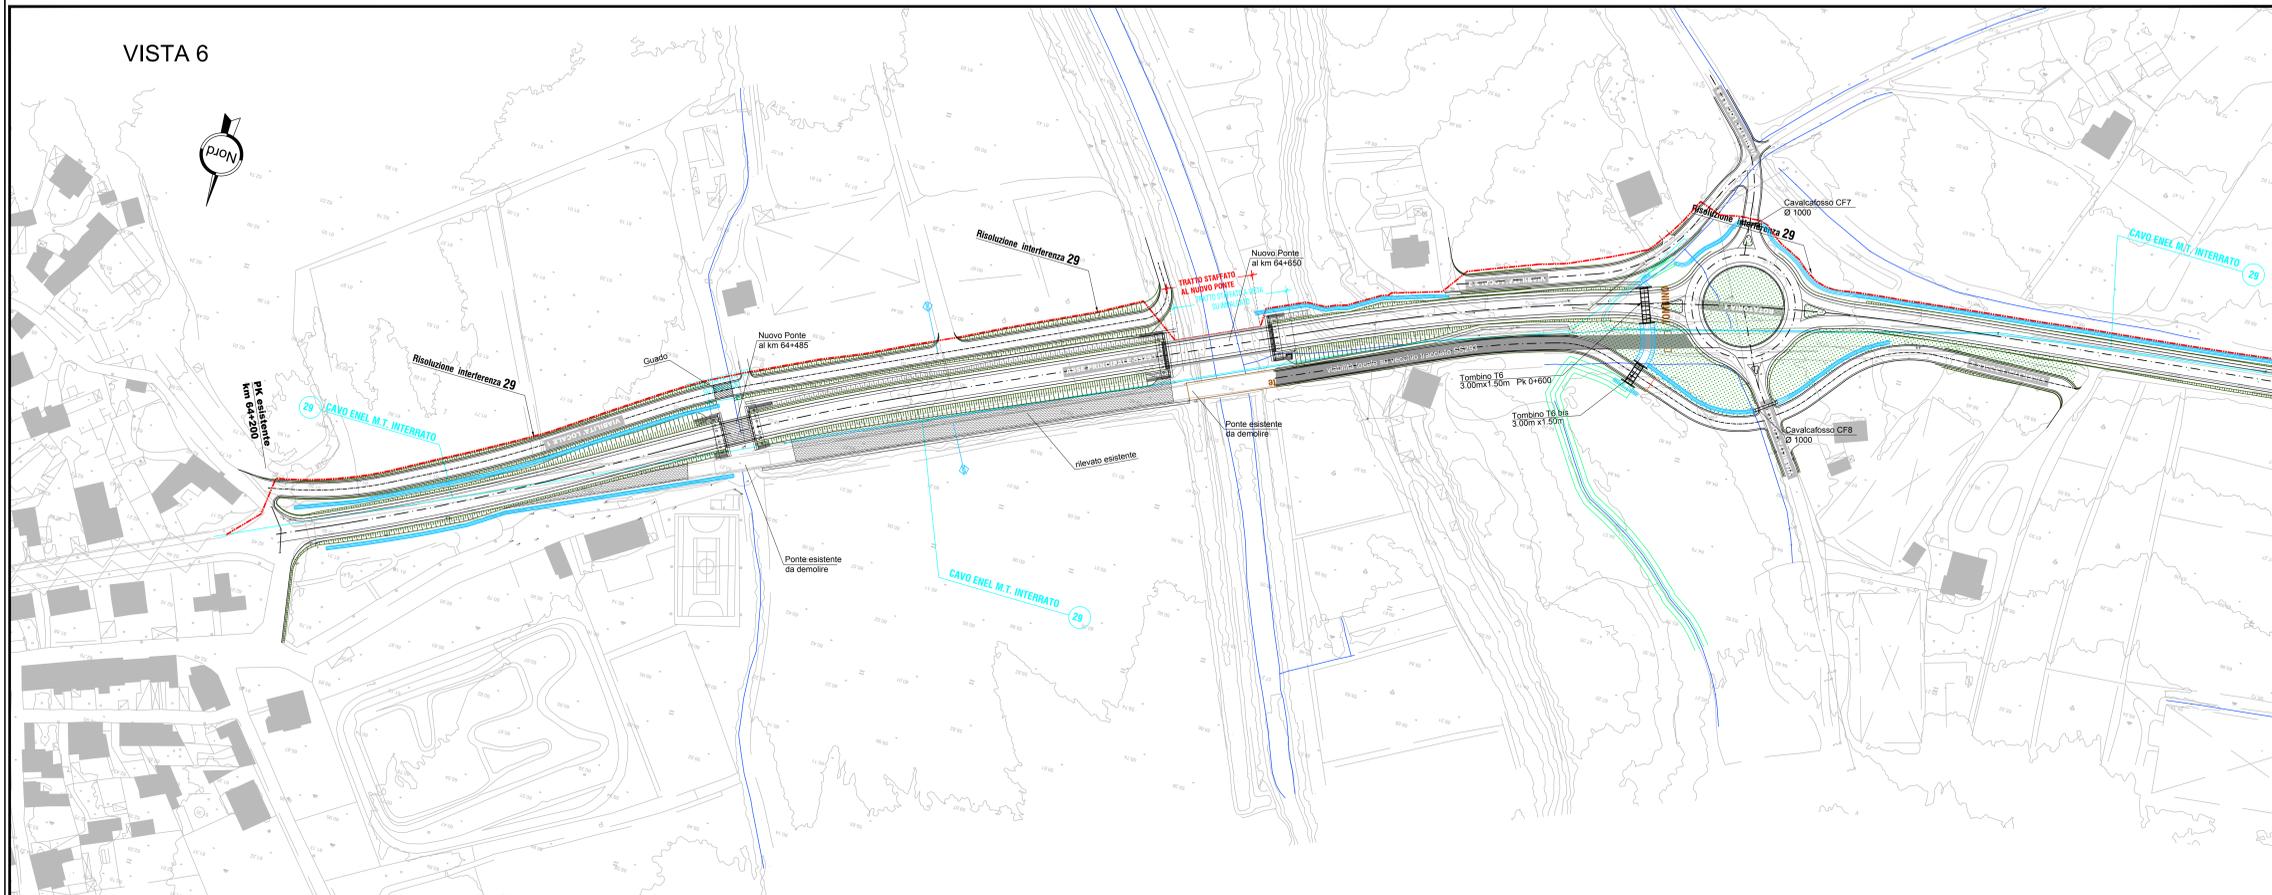

VISTA 7

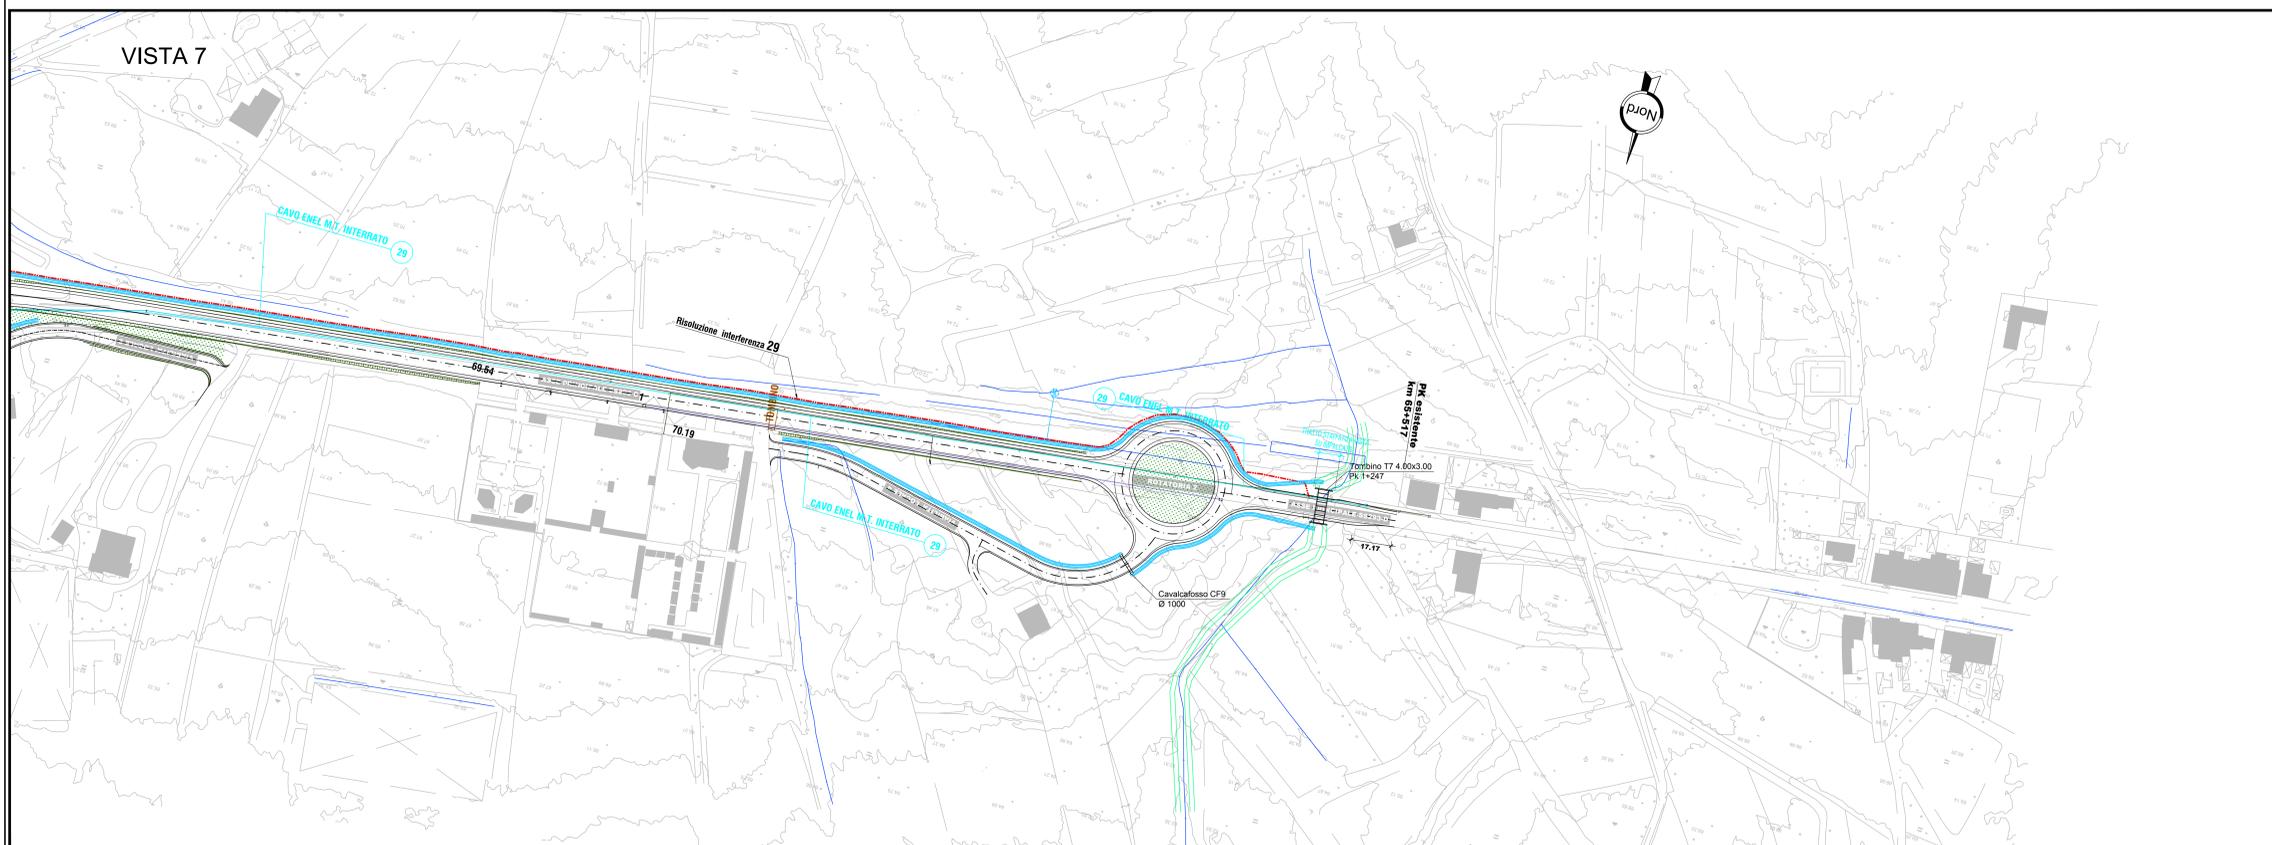

anas Anas SpA
 Direzione Progettazione e Realizzazione Lavori

PIANO SULCIS - S.S. 195 "SULCITANA" - INTERVENTI DI ADEGUAMENTO STRADA DI COLLEGAMENTO S. GIOVANNI SUERGIU-GIBA DAL KM 91+100 AL KM 94+600; S.S. 293 "DI GIBA" - MESSA IN SICUREZZA STRADA GIBA-NUXIS DAL KM 60+100 AL KM 63+700 E DAL KM 64+200 AL KM 65+500

PROGETTO DEFINITIVO

IMPRESA ESECUTRICE: **DELTA LAVORIS** | RESPONSABILE DEL PROCEDIMENTO: Dott. Ing. Edoardo Antonio Quattrone

PROGETTISTI: **POLITECNICA** | RESPONSABILE DEL PROCEDIMENTO: Dott. Ing. Edoardo Antonio Quattrone

11 RISOLUZIONI INTERFERENZE
 SS 293
 Planimetria risoluzione interferenze
 ENEL - MEDIA TENSIONE - TAV.3 di 3

NOVEMBRE FILE: T01 IN00 INT PV17_A_CdS | REVISIONE: | FORMATO: | SCALA: |
 CODICE ELABORATO: T01 IN00 INT PV17 | AL_CdS | AO | 1:1000

ALLEGATO ADDENDUM AL PD PER CDS - LUGLIO 2020