SEZIONE N. : 904
QT. PROGETTO : 356.373
DIST.PROG. : 22+650.516
DIST.PREC. : 6.805
DIST.SUCC. : 0.411

SEZIONE N. : 904-SP1
QT. PROGETTO : 356.369
DIST.PROG. : 22+647.010
DIST.PREC. : 6.833
DIST.SUCC. : 0.443

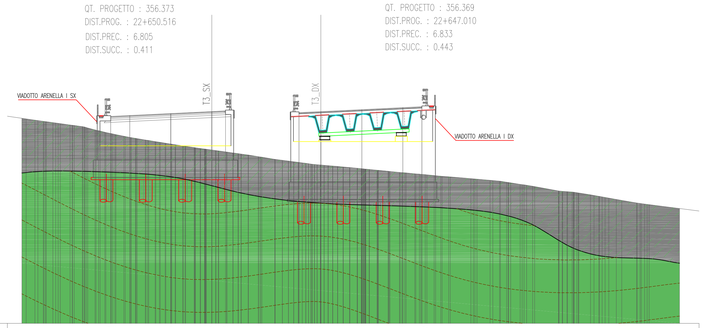

SCALA 1:200

QT.RIF. 337.000

Q. PROG. STRATO SUP.	355.83 355.83 355.83 356.01 356.19 356.37 356.43 356.37 356.35 356.13 356.91 356.91
Q. PROG. STR. SUP. TER. VEG.	355.07 354.43 354.43 356.53 356.53 356.36 356.91 353.91 353.91 348.42
QUOTE TERRENO	355.78 355.35 355.00 355.49 355.71 355.19 355.60 354.79 354.43 354.73 354.96 354.73 354.43 354.63 354.96 355.63 355.21 354.41 353.75 353.29 353.06 352.86 352.73 352.53 352.46 352.26 352.00 351.74 351.48 351.31 351.25 351.25 351.00 350.89 350.77 350.62 350.46 350.26 350.00 350.14 350.28 350.41 350.54 350.68 350.81 350.94 355.75