SEZIONE N. : 906
QT. PROGETTO : 349.415
DIST.PROG. : 22+832.393
DIST.PREC. : 19.219
DIST.SUCC. : 3.177

SEZIONE N. : 906-SP.2
QT. PROGETTO : 349.433
DIST.PROG. : 22+830.455
DIST.PREC. : 19.367
DIST.SUCC. : 3.263

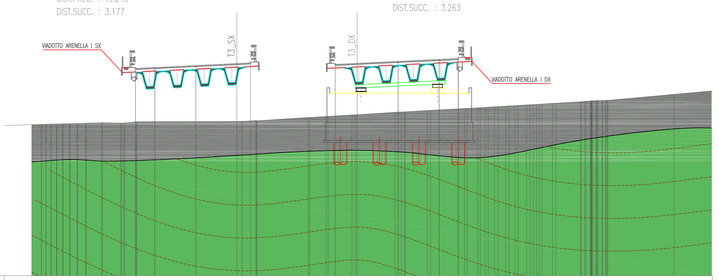

SCALA 1:200

QT.RIF. 330.000

| | | |