


MODELLO DIGITALE DEL TERRENO
CON IL TAGLIO DEL CORPO DIGA E
ASPORTAZIONE DEL CUNEO CENTRALE

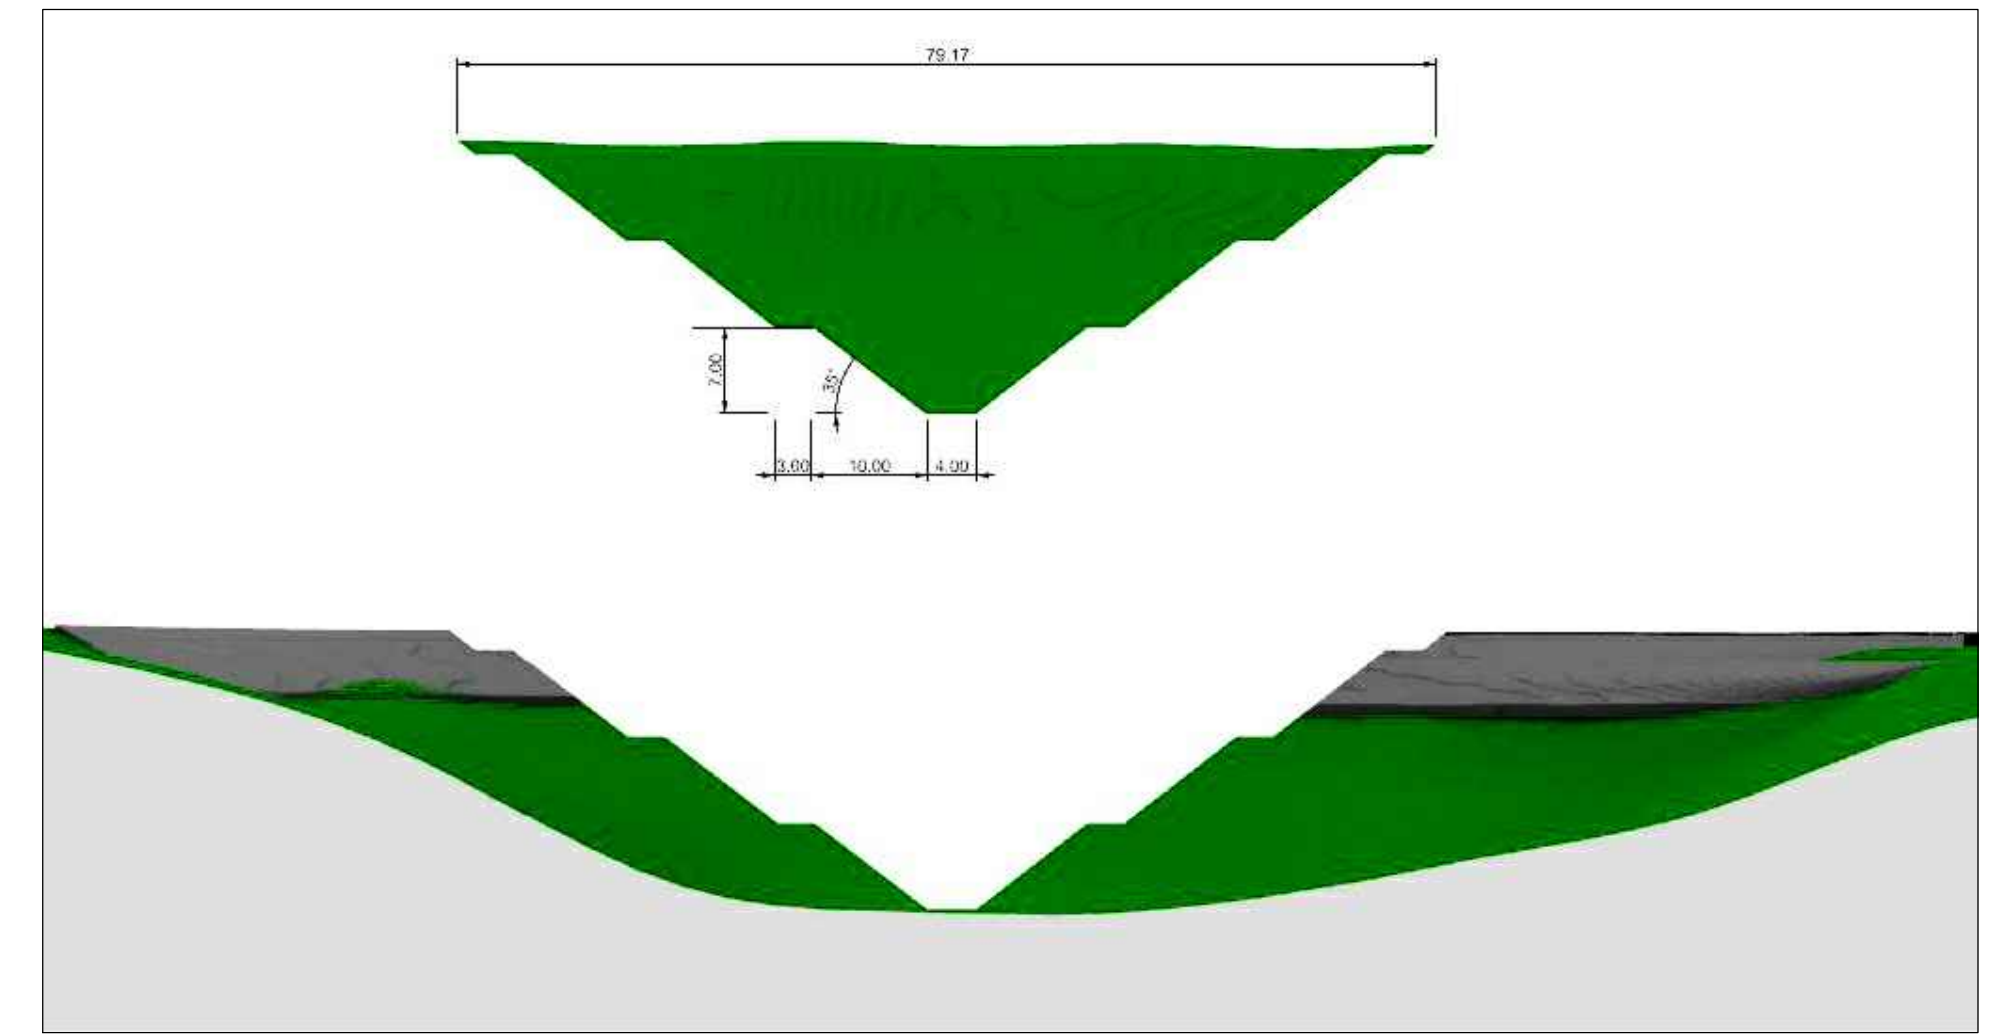

INTERVENTO DI TAGLIO E
ASPORTAZIONE DEL
CUNEO CENTRALE

PROGETTO DI DISMISSIONE
DELLA DIGA DI PERDU MULAS
SUL RIO BACCH'E LINNA
SARROCH (CA)

PROGETTO PRELIMINARE

COMMITTENTI: Vincenzo Manca di Villahermosa
Carlo Manca di Villahermosa
Simone Manca di Villahermosa
William Manca di Villahermosa
Armando Manca di Villahermosa
Michele Manca di Villahermosa

Ing. Gianni Lai
Via Copernico, 4
09131 Cagliari
Tel: +39 3389964260
✉ : gianni.lai@tiscali.it

IL TECNICO: Dott. Ing. GIANNI LAI

DATA:
Maggio 2019

PROTOCOLLO:


SCHEMA DELL'INTERVENTO

TAVOLA:


2

AGGIORNAMENTI
09-2020

SCALA:
1: 500

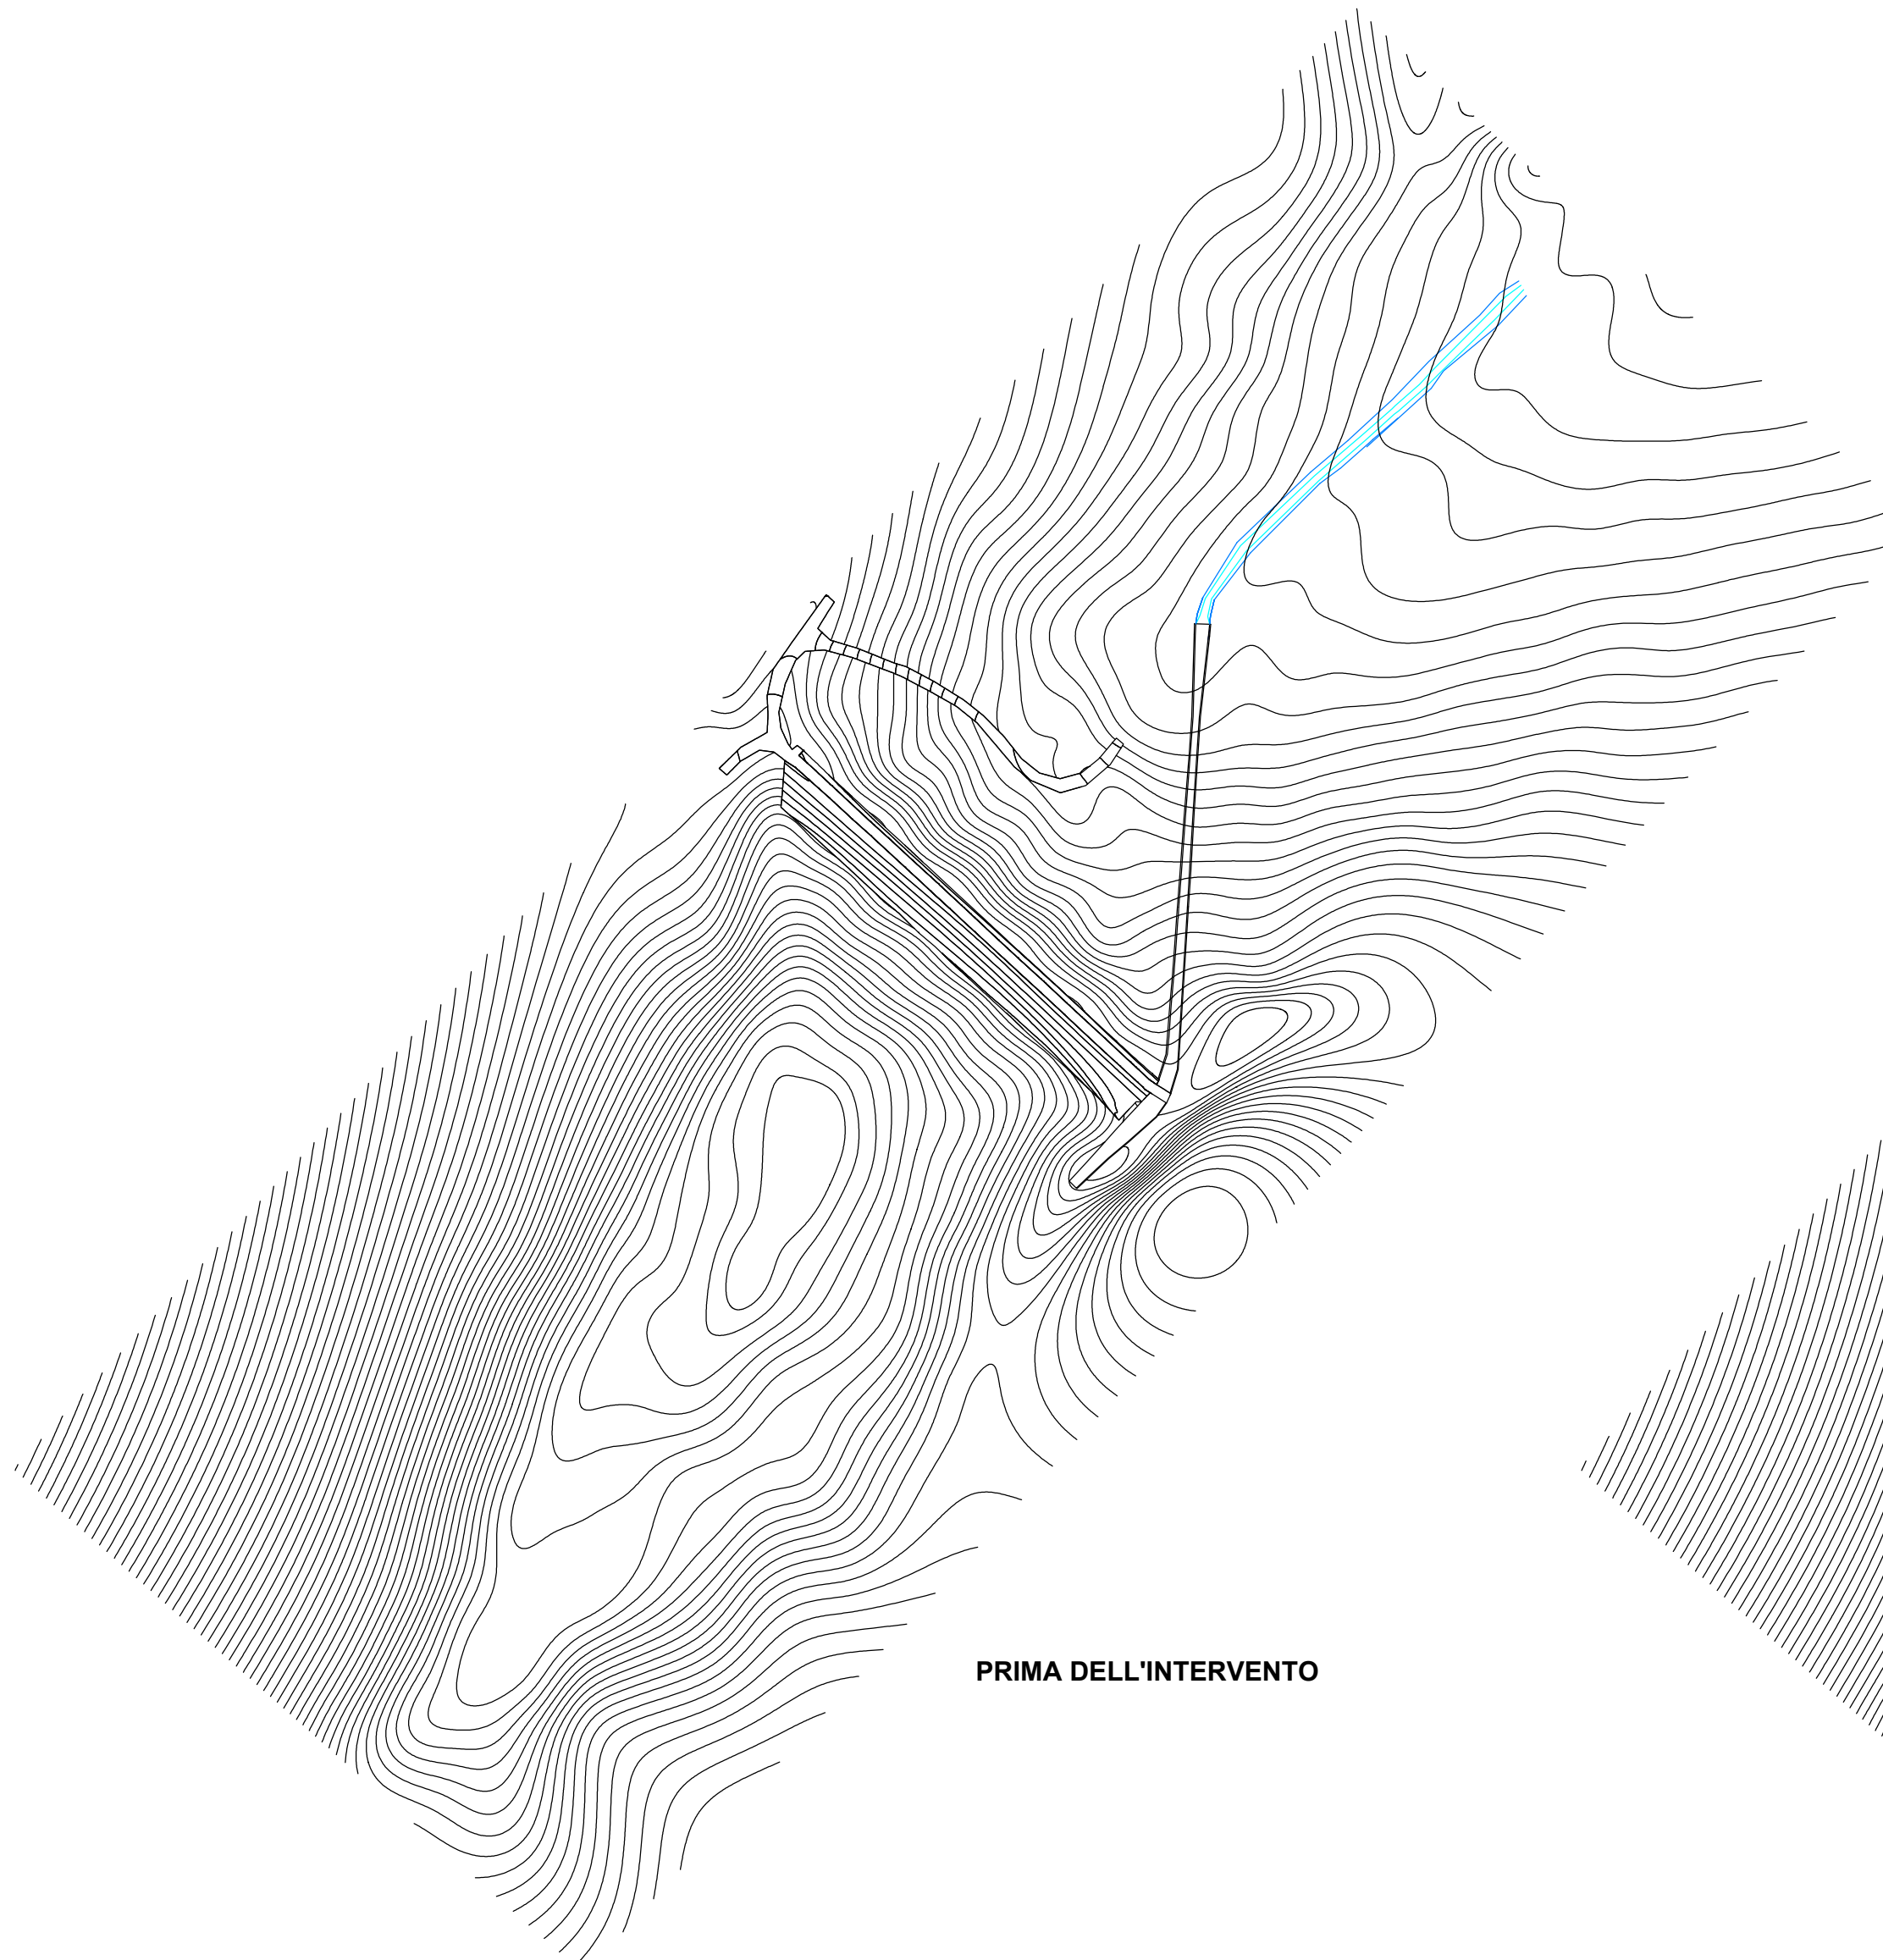

PRIMA DELL'INTERVENTO

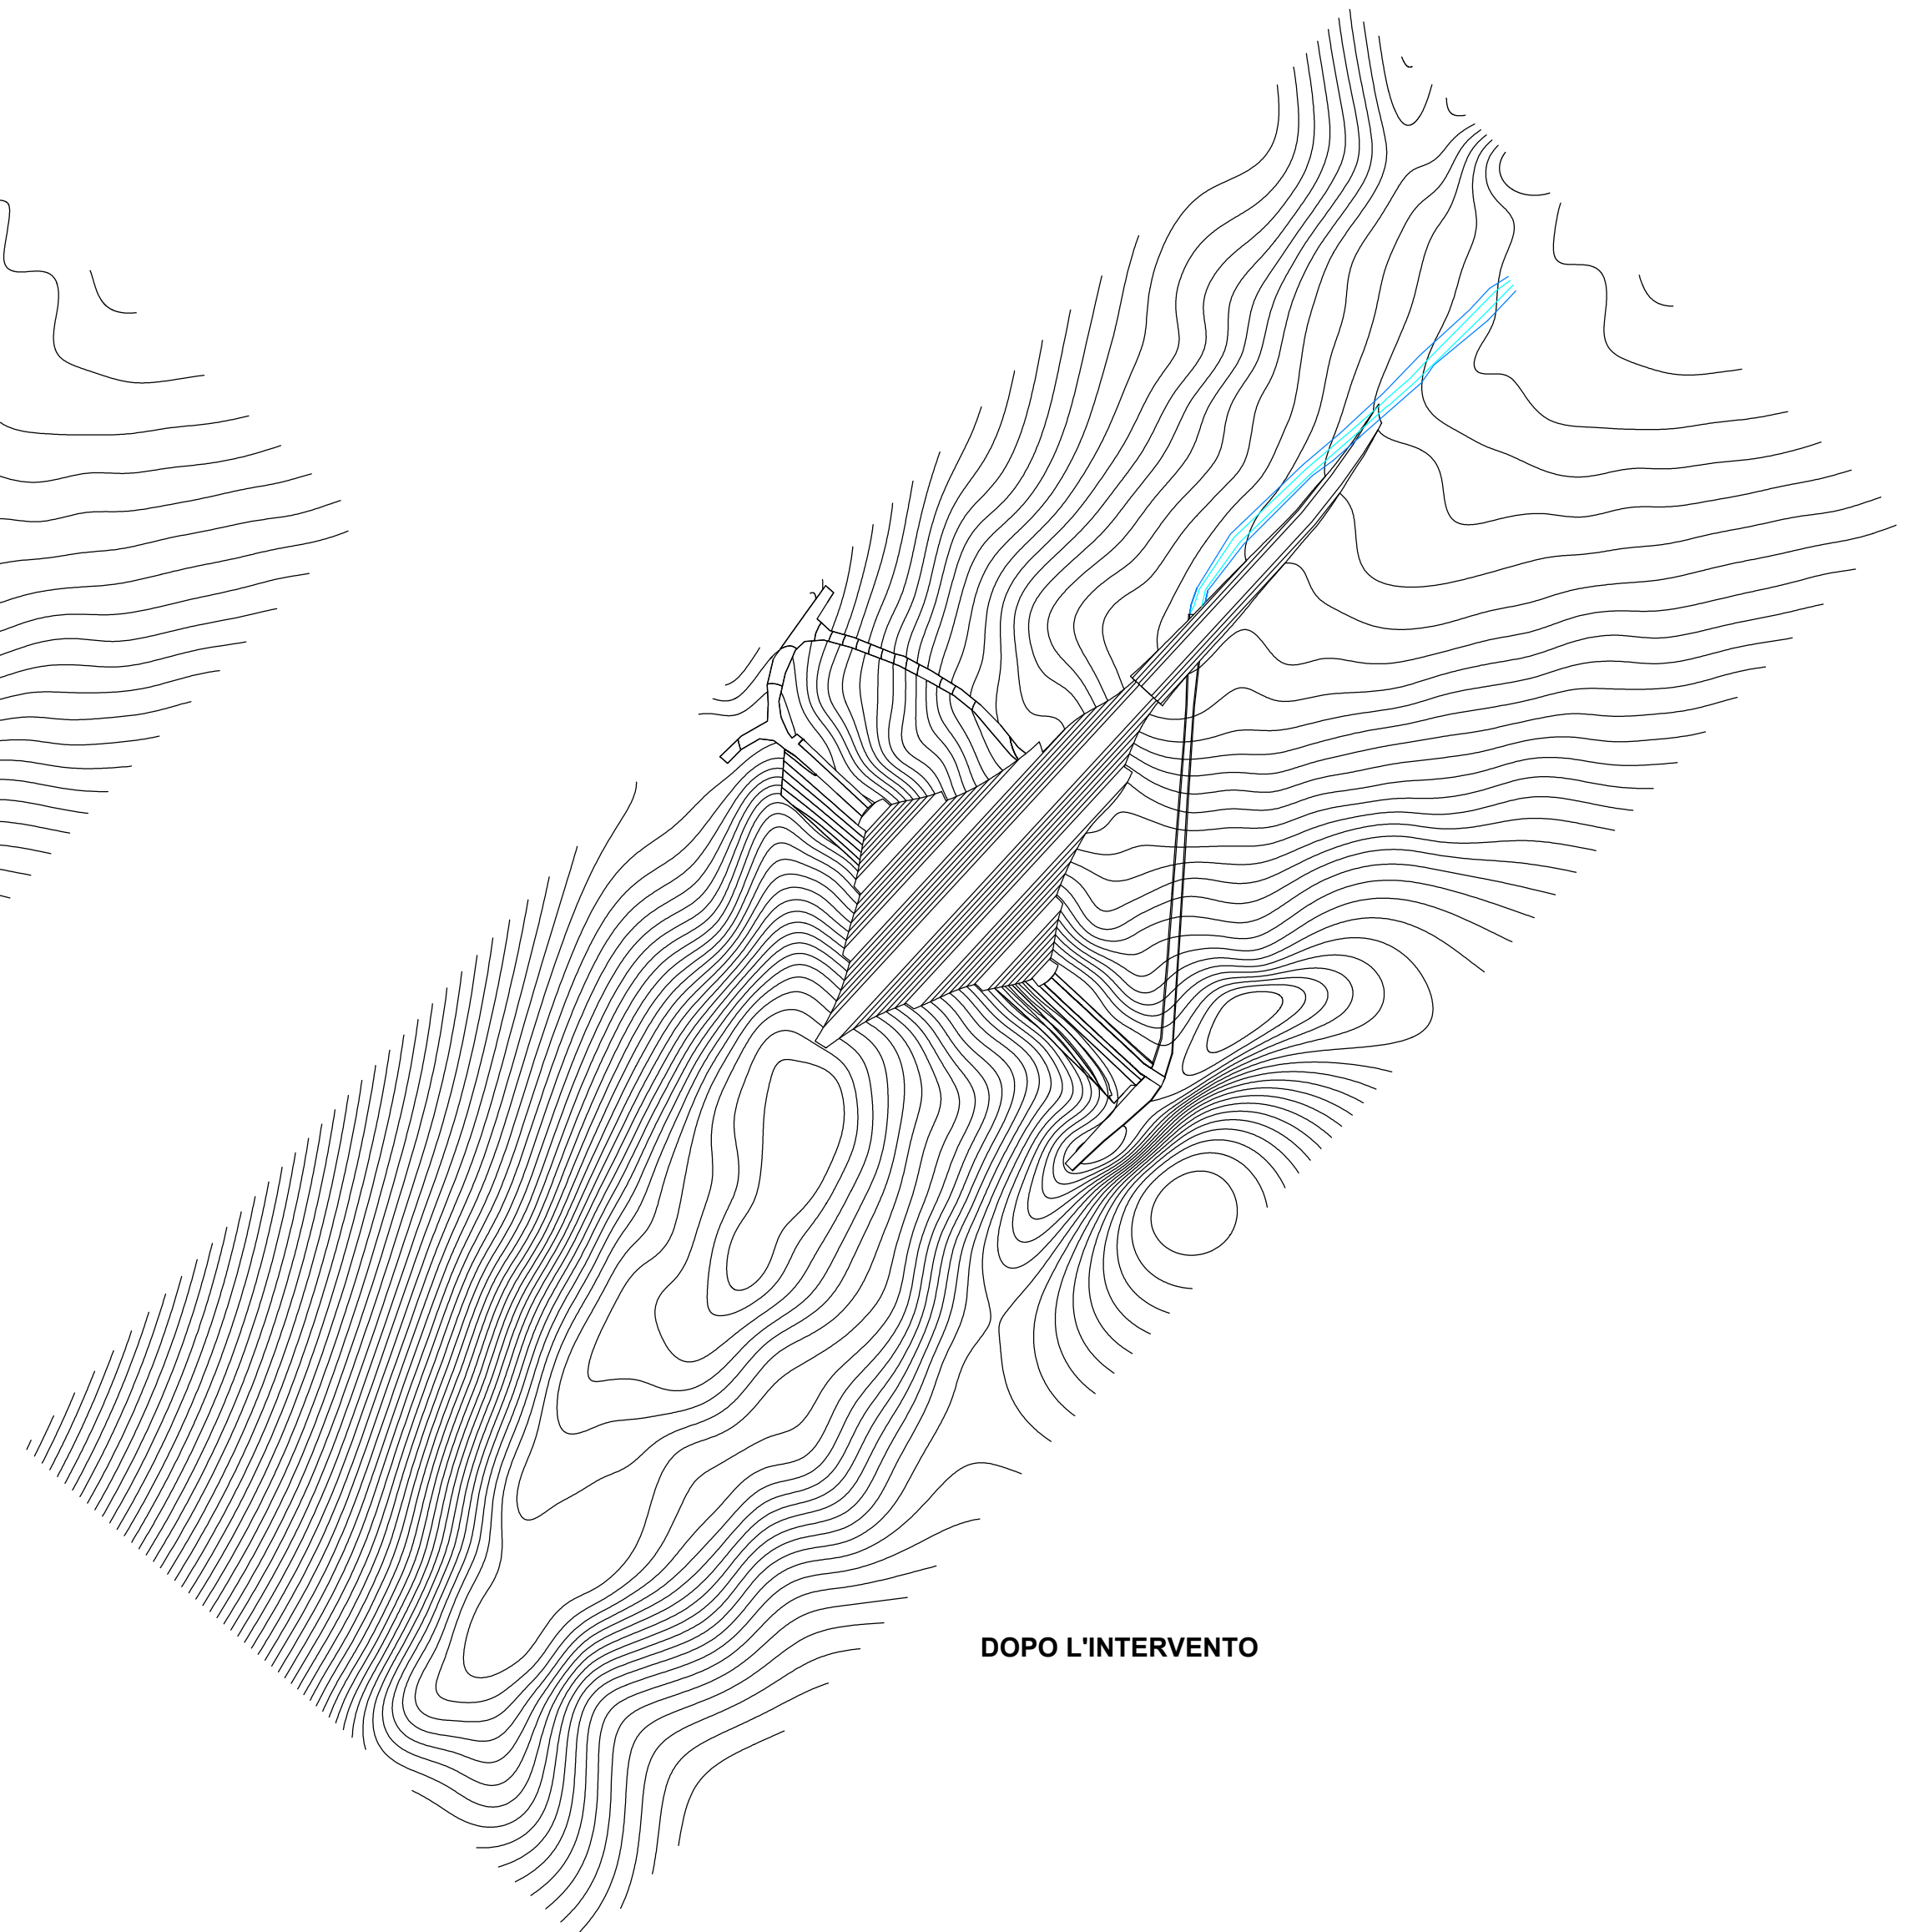

DOPO L'INTERVENTO