



- AREA PORTO PESCHERECCI
(Superficie = 62 450 m²)
- AREA NAVI DA CROCIERA
(Superficie = 102 790 m²)
- AREA TRAGHETTI
(Superficie = 106 760 m²)
- AREA NAVI Ro - Ro
(Superficie = 111 950 m²)
- AREA SERVIZI PORTUALI
(Superficie = 47 720 m²)
area sul molo 18 890 m²
- AREA SERVIZIO PASSEGGERI
(Superficie = 13 140 m²)
- AREA PER ATTIVITÀ ARTIGIANALI ED INDUSTRIALI
(Superficie = 35 770 m²)
- AREA ATTESTAMENTO SEA-LINE STAZIONE DI POMPAGGIO
(Superficie = 15 040 m²)
- AREA CANTIERISTICA
(Superficie = 83 900 m²)
- AREA PER SERVIZI PUBBLICI E PRIVATI DI CONCESSIONE TRA LA CITTÀ E LA STRUTTURA PORTUALE
(Superficie = 110 510 m²)
- AREA A VERDE PUBBLICI DI CONCESSIONE ALLA "RISERVA DEL LITORALE ROMANO"
(Superficie = 45 890 m²)
- CANALE PER RACCOLTA ACQUE DI ESENDAZIONE

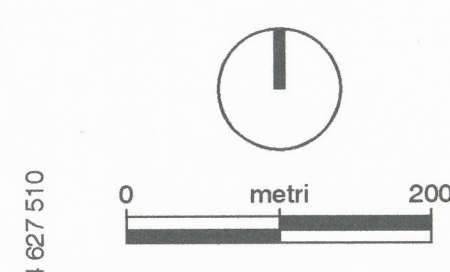

- LEGENDA**
- Limite Piano Regolatore Portuale
 - Limite circoscrizione Demaniale Marittima di competenza dell'Autorità Portuale di Civitavecchia, Fiumicino e Gaeta



AUTORITÀ DI SISTEMA PORTUALE DEL MAR TIRRENO CENTRO - SETTENTRIONALE
CIVITAVECCHIA

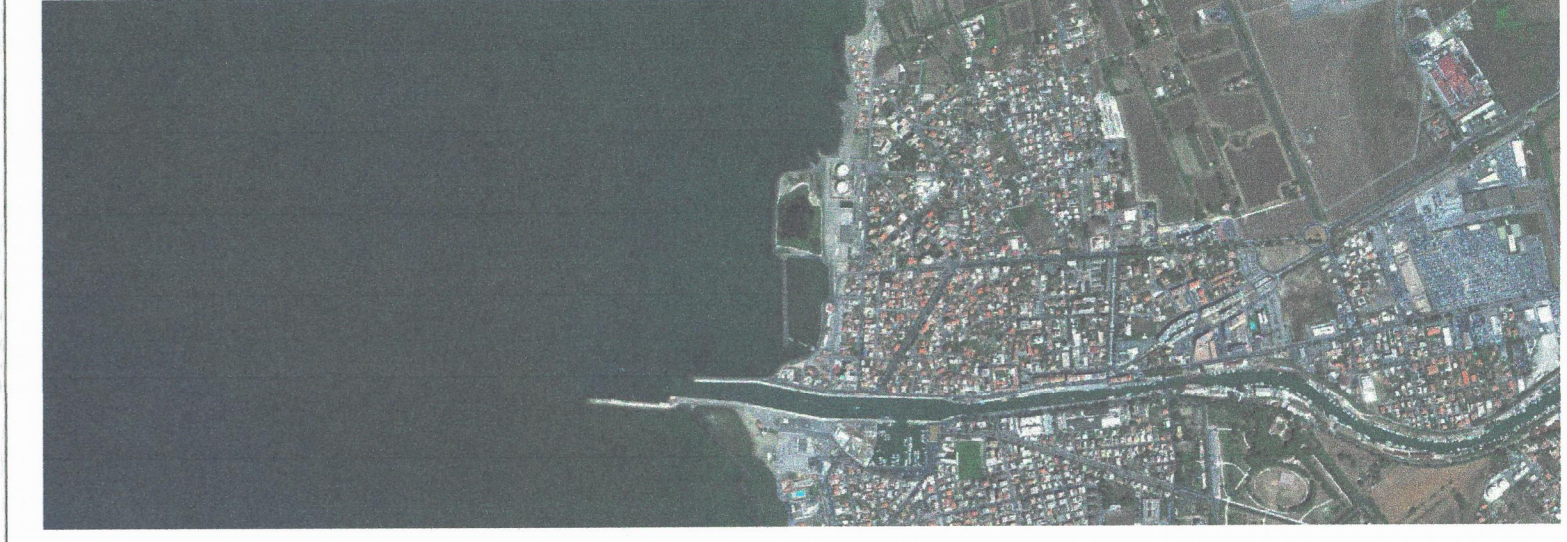

PIANO REGOLATORE DEL NUOVO PORTO COMMERCIALE DI FIUMICINO

PROPOSTA DI ADEGUAMENTO TECNICO FUNZIONALE
(ai sensi dell'art.5, comma 5 della L.n°84 del 28/01/1994 e ss.mm.ii)

Committente
Il Presidente
Avv. Francesco Maria Di Majo
Il Segretario generale
Dott.ssa Roberta Macii
Il Responsabile del procedimento
Ing. Maurizio Marini
Il Coordinatore generale
Ing. Giuseppe Solinas

Progettazione
ACQUA TECNO
Ing. Renato Marconi
Ing. Renato Del Prete



Titolo elaborato

Planimetria del PRP vigente con ottimizzazione della localizzazione della funzione crociera

Elaborato
A.2202.12 | ATF | EBG
EG 05
Scala
1:5.000
Approvato

Data Settembre 2017	Preparato	Controllato	Approvato
Revisione	Data		