


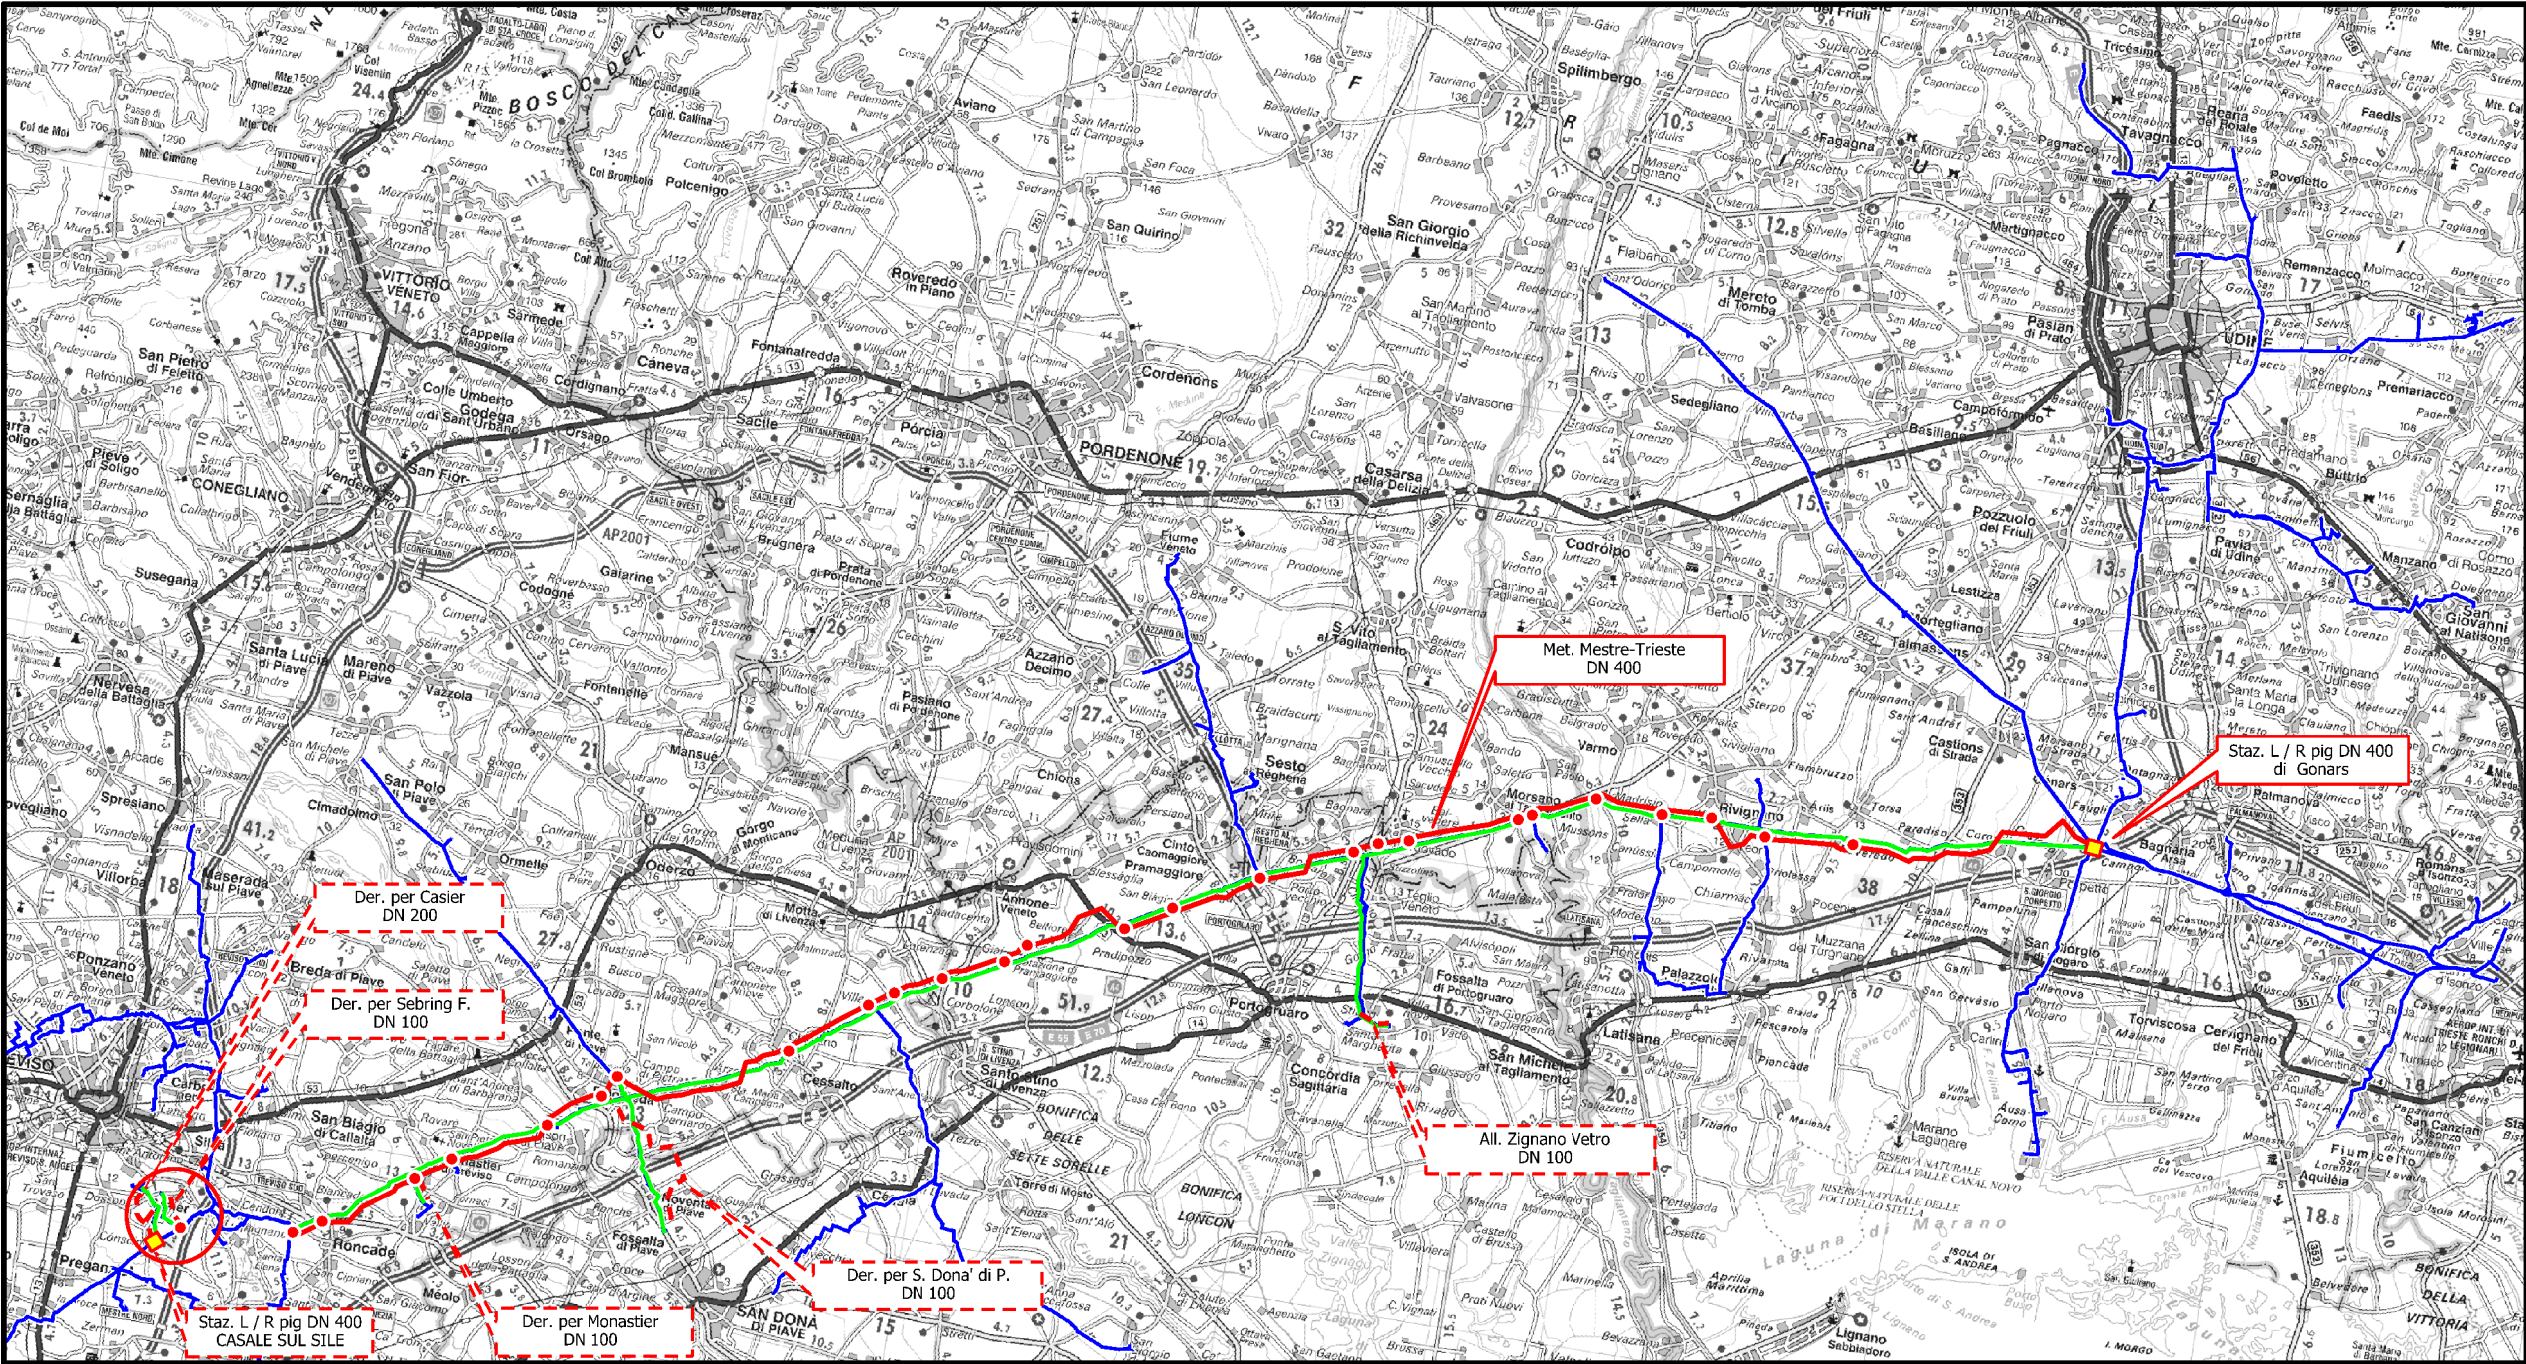



COROGRAFIA

|                                                                                       |            
|---------------------------------------------------------------------------------------|------------|---|-----------|----------------------------------------------|---|-----------|---|---|---|--|--|--|--|--|--|--|--|--|--|--|--|--|--|--|--|
| 3                                                                                     | 15/11/2019 | TRACCIATO OTTIMIZZATO - EMISSIONE PER PERMESSI                                                                                             | D.SANTINI | L.GAUDENZI                                   | H.D. AIUDI   |           |   |   |   |  |  |  |  |  |  |  |  |  |  |  |  |  |  |  |  |
| 2                                                                                     | 31/07/2019 | AGGIORNAMENTO TRACCIATO - EMISSIONE PER PERMESSI                                                                                           | G. CANNA  | G. VECCHIO                                   | L.GAUDENZI   |           |   |   |   |  |  |  |  |  |  |  |  |  |  |  |  |  |  |  |  |
| 1                                                                                     | 01/12/2017 | EMISSIONE PER PERMESSI   | G. CANNA  | G. VECCHIO                                   | G.MARINELLI   |           |   |   |   |  |  |  |  |  |  |  |  |  |  |  |  |  |  |  |  |
| INDICE                                                                                | DATA       | R E V I S I O N I   |           | ELABORATO                                    | VERIFICATO   | APPROVATO |   |   |   |  |  |  |  |  |  |  |  |  |  |  |  |  |  |  |  |
|  |            | PROGETTISTA<br><br>Rif.TFM: 011-PJM5-005-12-DT-D-5208 |           | Dis. 12-DT-D-5208                            |   |           |   |   |   |  |  |  |  |  |  |  |  |  |  |  |  |  |  |  |  |
|                                                                                       |            |   |           | Fg. 1 di 3                                   |   |           |   |   |   |  |  |  |  |  |  |  |  |  |  |  |  |  |  |  |  |
| Derivazione per Sebring Fontebasso<br>DN 100 ( 4" ), DP 75 bar                        |            |   |           | Comm. NR/17157                               |   |           |   |   |   |  |  |  |  |  |  |  |  |  |  |  |  |  |  |  |  |
|                                                                                       |            |   |           | INDICE                                       | <table border="1"><tr><td>0</td><td>1</td><td>2</td><td>3</td><td></td><td></td><td></td><td></td><td></td><td></td></tr><tr><td></td><td></td><td></td><td></td><td></td><td></td><td></td><td></td><td></td><td></td></tr></table> | 0         | 1 | 2 | 3 |  |  |  |  |  |  |  |  |  |  |  |  |  |  |  |  |
|                                                                                       |            |   |           | 0                                            | 1   | 2         | 3 |   |   |  |  |  |  |  |  |  |  |  |  |  |  |  |  |  |  |
|                                                                                       |            
| Scala 1:10000                                                                         |            |   
| Carta delle Indagini                                                                  |            |   |           | Sostituisce il .....<br>Sostituito dal ..... |   |           |   |   |   |  |  |  |  |  |  |  |  |  |  |  |  |  |  |  |  |

Derivazione per Sebring Fontebasso  
DN 100 ( 4" ), DP 75 bar

Carta delle Indagini

|                                                                                     |            |                                                  |   |           |                   |           |                            |
|-------------------------------------------------------------------------------------|------------|--------------------------------------------------|---|-----------|-------------------|-----------|----------------------------|
| 3                                                                                   | 15/11/2019 | TRACCIATO OTTIMIZZATO - EMISSIONE PER PERMESSI   |   | D.SANTINI | L.GAUDENZI        | H.D.AIUDI | Foglio<br><b>2</b><br>di 3 |
| 2                                                                                   | 31/07/2019 | AGGIORNAMENTO TRACCIATO - EMISSIONE PER PERMESSI |   | D.SANTINI | L.GAUDENZI        | H.D.AIUDI |                            |
| INDICE                                                                              | DATA       | R E V I S I O N I                                |   | ELABORATO | VERIFICATO        | APPROVATO |                            |
|  |            |                                                  | PROGETTISTA<br><br>Rif.TFM: 011-PJM5-005-12-DT-D-5208 |           | Dis. 12-DT-D-5208 |           | Scala<br>1:10000           |
|                                                                                     |            |                                                  |   |           | Comm. NR/17157    |           |                            |

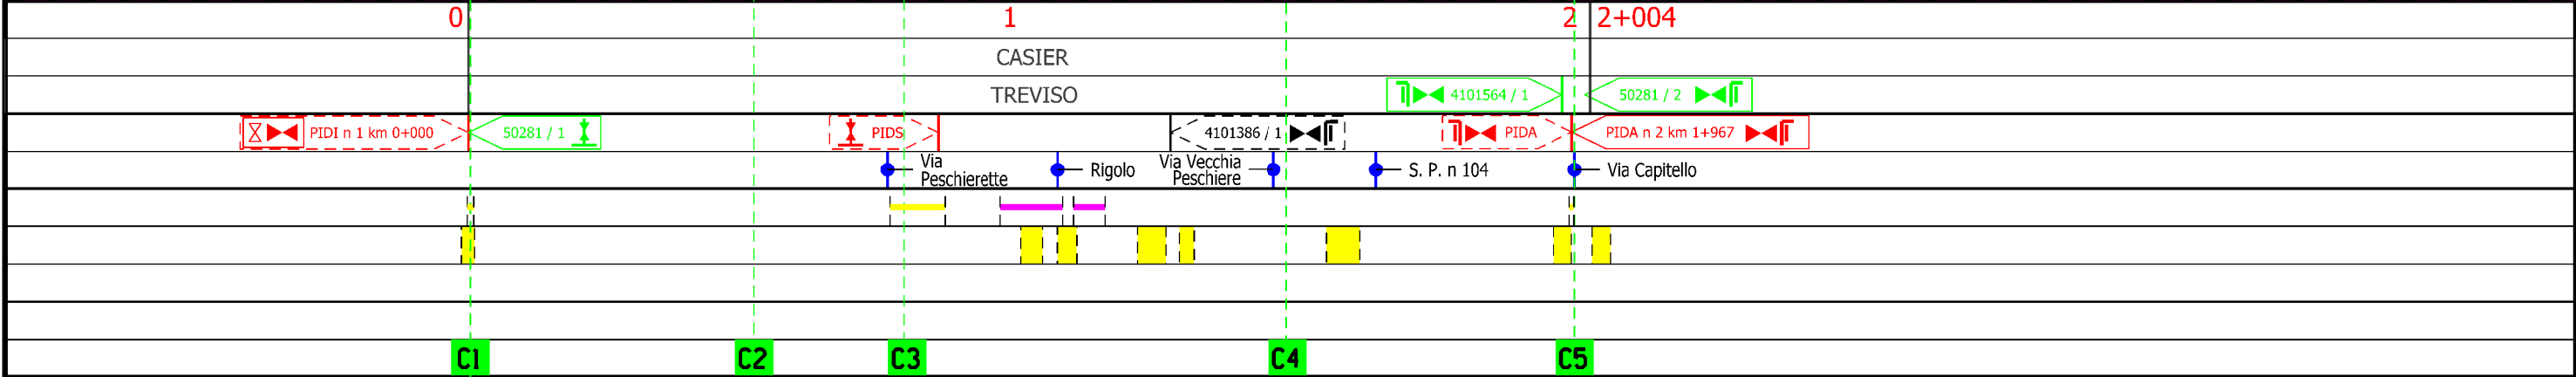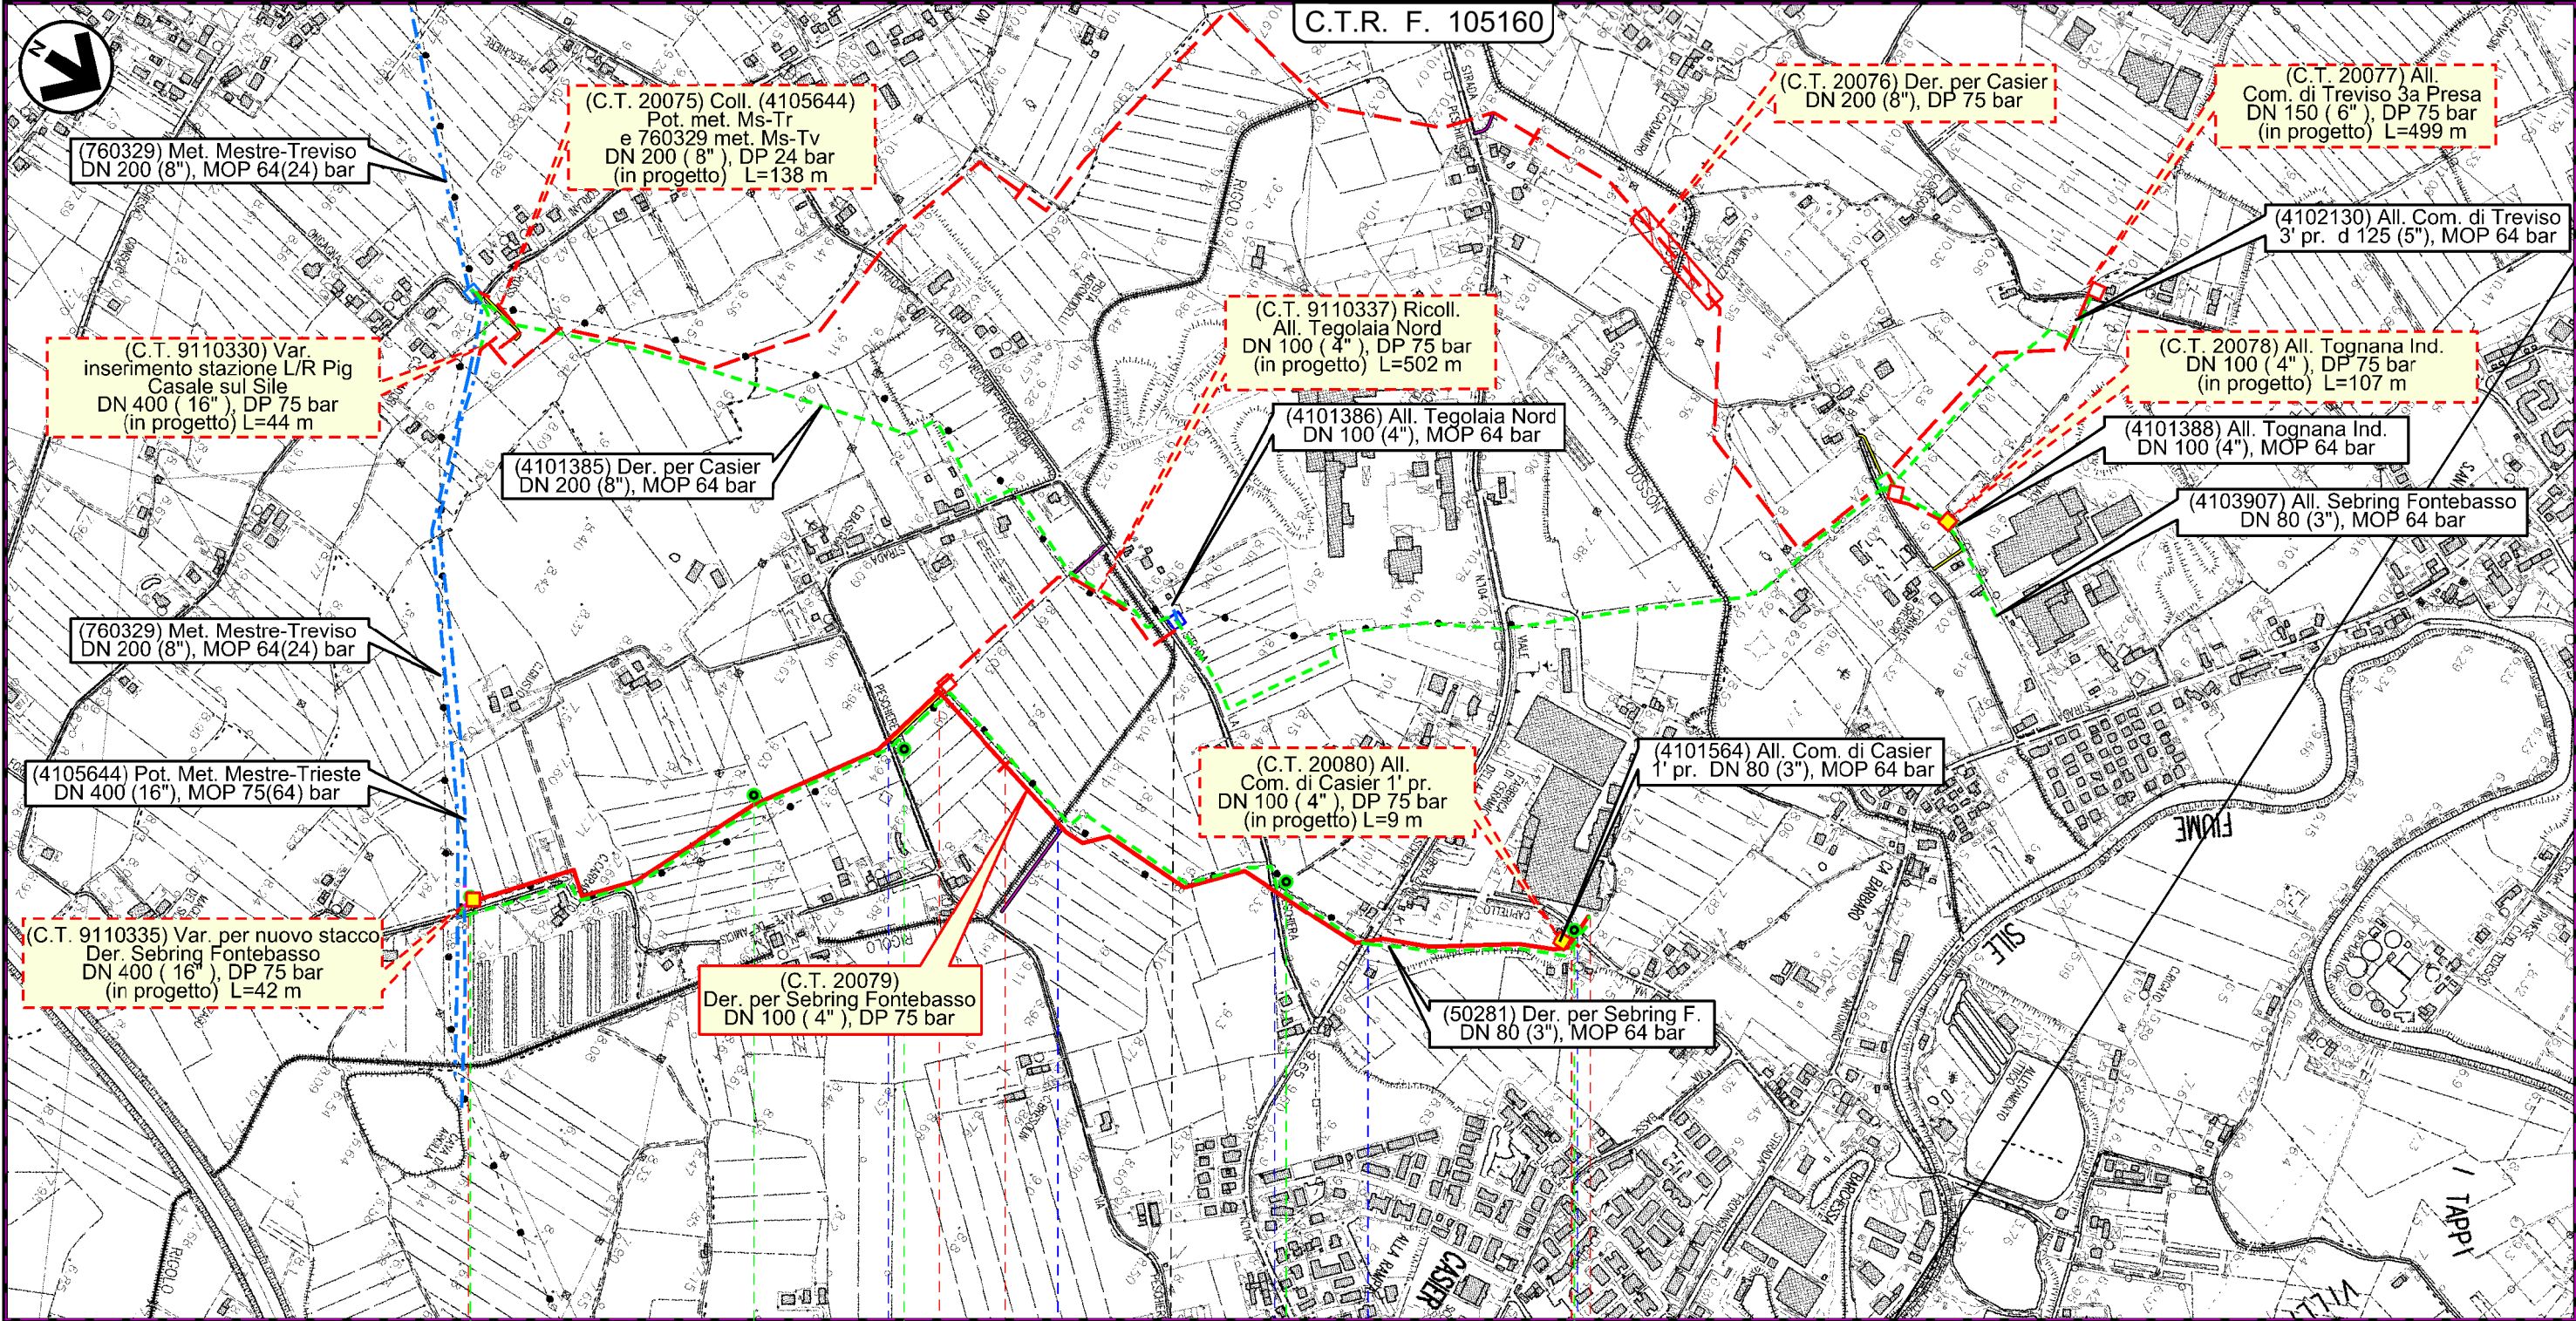

Il presente disegno e' di proprieta' aziendale - La Societa' tutela i propri diritti a termine di legge.

Il presente disegno e' di proprieta' aziendale - La Societa' tutela i propri diritti a termine di legge.

|                                                                |  |  |  |                                                                                     |            |                                                  |   |            |           |                                         |
|----------------------------------------------------------------|--|--|--|-------------------------------------------------------------------------------------|------------|--------------------------------------------------|---|------------|-----------|-----------------------------------------|
| Derivazione per Sebring Fontebasso<br>DN 100 ( 4" ), DP 75 bar |  |  |  | 3                                                                                   | 15/11/2019 | TRACCIATO OTTIMIZZATO - EMISSIONE PER PERMESSI   | D.SANTINI   | L.GAUDENZI | H.D.AIUDI | Foglio<br>3<br>di 3<br>Scala<br>1:10000 |
|                                                                |  |  |  | 2                                                                                   | 31/07/2019 | AGGIORNAMENTO TRACCIATO - EMISSIONE PER PERMESSI | D.SANTINI   | L.GAUDENZI | H.D.AIUDI |                                         |
|                                                                |  |  |  | INDICE                                                                              | DATA       | REVISIONI                                        |   |            | ELABORATO |                                         |
| Carta delle Indagini                                           |  |  |  |  |            |                                                  | PROGETTISTA   |            |           | Dis. 12-DT-D-5208                       |
|                                                                |  |  |  |                                                                                     |            |                                                  | <br>Rif.TFM: 011-PJM5-005-12-DT-D-5208 |            |           |                                         |
|                                                                |  |  |  |                                                                                     |            |                                                  | Comm. NR/17157   |            |           |                                         |

LEGENDA

SIMBOLOGIA CARTOGRAFICA

Metanodotto in progetto

Altro Metanodotto in progetto

Metanodotti in esercizio

Metanodotti da porre fuori esercizio e recuperare

Metanodotto di altro progetto

Aree impianti stacco-terminale in progetto

Aree impianti stacco-terminale esistenti

Aree impianti di altro progetto

Altre condotte di terzi

Gallerie, Tunnel, Mini-Microtunnel, Raise Boring e T.O.C.

Impianti di linea in progetto

Impianti di linea su rete in esercizio

Impianti di linea da porre fuori esercizio e recuperare

Strade di accesso provvisorio

Strada di accesso all'impianto

Adeguamento strade esistenti

Limite sovrapposizione fogli

SIMBOLOGIA MECCANICA

Punto di intercettazione di linea (P.I.L.)

Punto di intercettazione di derivazione importante (P.I.D.I.)

Punto di intercettazione di derivazione semplice con stacco da P.I.L. (P.I.D.S.)

Punto di intercettazione e derivazione semplice con stacco da Linea (P.I.D.S.)

Punto di intercettazione con discaggio di allacciamento (P.I.D.A.)

Punto predisposto per il discaggio di allacciamento (P.P.D.A.)


Punto di sezionamento elettrico terminale (P.S.E.T.)

Stazione predisposta per lancio e ricevimento PIG

Impianto di riduzione/regolazione della pressione

SIMBOLOGIA GEOLOGICA

Sondaggio ambientale
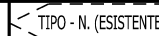
|                                             |    |   |                                                                                     |                    |                                                                                       |                    |                                                                                       |                     |                                                                                          |          |                                                                                          |  |
|---------------------------------------------|----|---|-------------------------------------------------------------------------------------|--------------------|---------------------------------------------------------------------------------------|--------------------|---------------------------------------------------------------------------------------|---------------------|------------------------------------------------------------------------------------------|----------|------------------------------------------------------------------------------------------|--|
| Progressiva chilometrica                    | N. |   |                                                                                     |                    |                                                                                       |                    |                                                                                       |                     |                                                                                          |          |                                                                                          |  |
| Comuni                                      |    |   |                                                                                     |                    |                                                                                       |                    |                                                                                       |                     |                                                                                          |          |                                                                                          |  |
| Province                                    |    |   |                                                                                     |                    |                                                                                       |                    |                                                                                       |                     |                                                                                          |          |                                                                                          |  |
| Impianti in progetto                        |    |  TIPO - N. - Progr. km (IN PROGETTO)  TIPO - N. (IN PROGETTO)  TIPO - N. (ESISTENTE)  TIPO - N. (DA DISMETTERE) |                                                                                     |                    |                                                                                       |                    |                                                                                       |                     |                                                                                          |          |                                                                                          |  |
| Attraversamenti                             |    |  TIPOLOGIA ATTRAVERSATA (SS n. ##, corso d'acqua, ferrovia, ecc.)   |                                                                                     |                    |                                                                                       |                    |                                                                                       |                     |                                                                                          |          |                                                                                          |  |
| Strade - Piste - Depositi provv. - Piazzole |    | ACCESSO IMPIANTI   |  | ADEGUAMENTI STRADE |  | STRADE PROVVISORIE |  | DEPOSITI TEMPORANEI |  Dn | N. PIAZ. |  Pn |  |
| Fascia di lavoro                            |    | ALLARGATA  RIDOTTA   |                                                                                     |                    |                                                                                       |                    |                                                                                       |                     |                                                                                          |          |                                                                                          |  |
|                                             |    |   |                                                                                     |                    |                                                                                       |                    |                                                                                       |                     |                                                                                          |          |                                                                                          |  |
|                                             |    |   |                                                                                     |                    |                                                                                       |                    |                                                                                       |                     |                                                                                          |          |                                                                                          |  |
| Sondaggio ambientale                        |    |  Cx   | x: numero del sondaggio superficiale                                                |                    |                                                                                       |                    |                                                                                       |                     |                                                                                          |          |                                                                                          |  |