


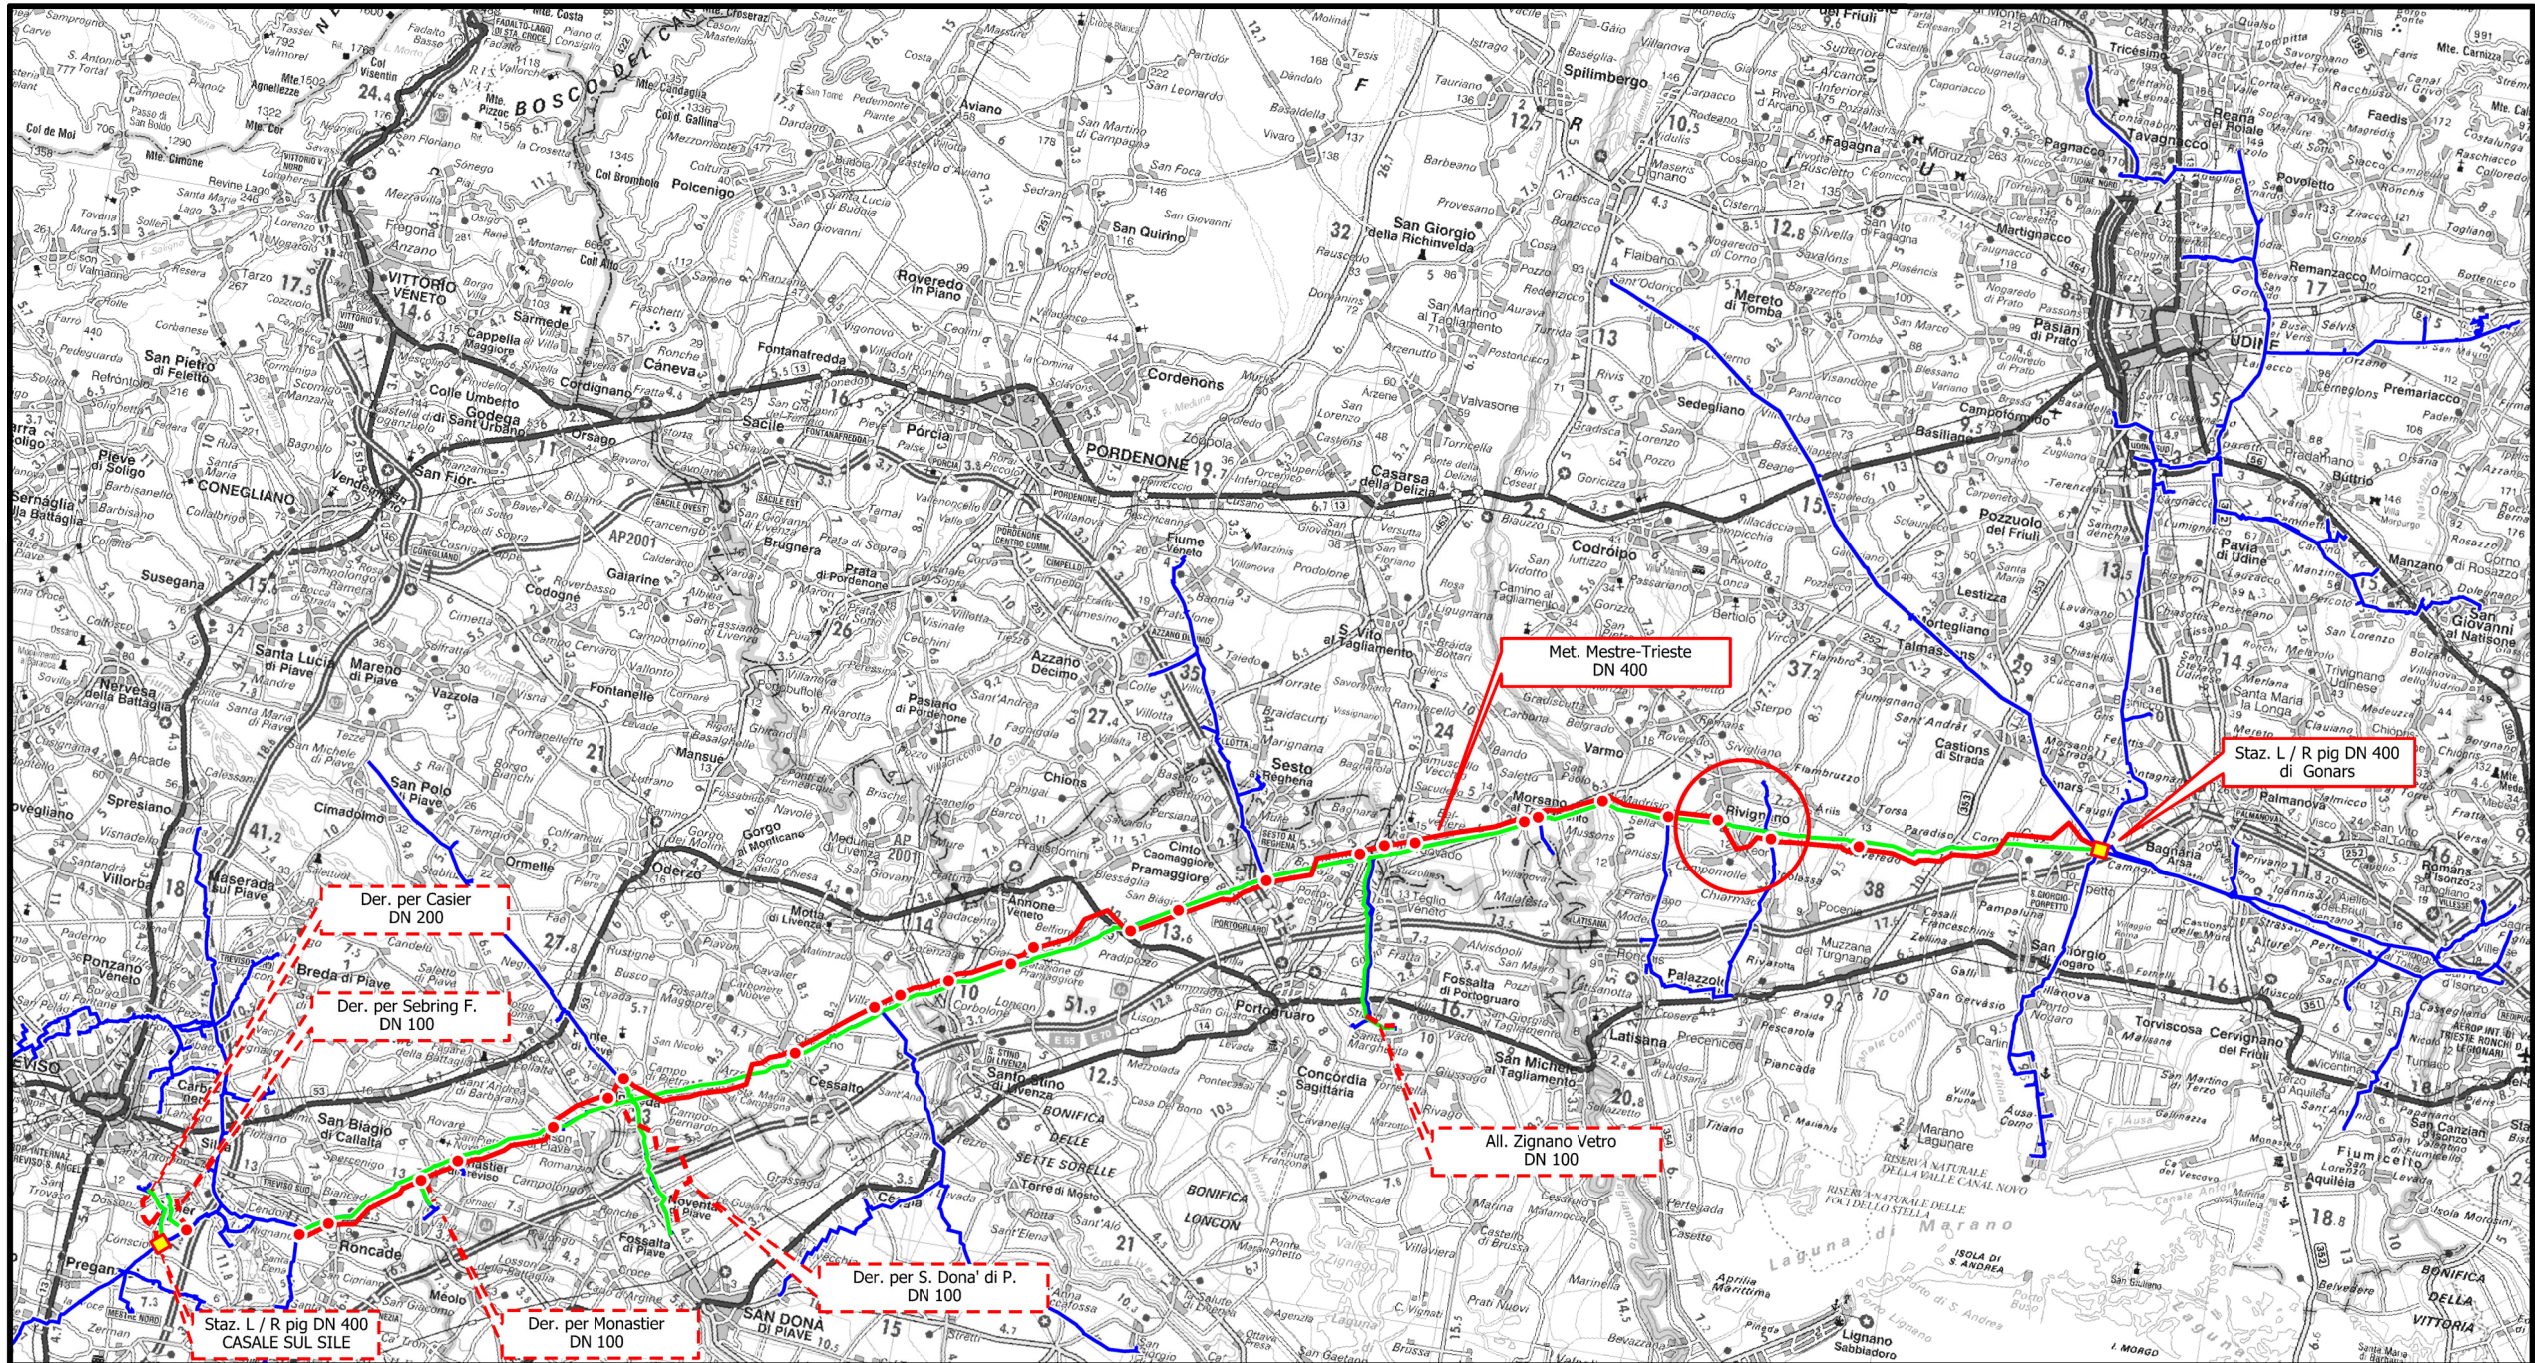

COROGRAFIA

2	31/07/2019	AGGIORNAMENTO TRACCIATO - EMISSIONE PER PERMESSI	G. CANNA	G. VECCHIO	L.GAUDENZI															
1	01/12/2017	EMISSIONE PER PERMESSI	G. CANNA	G. VECCHIO	G.MARINELLI															
0	26/05/2017	EMISSIONE PER VERIFICA FATTIBILITA'	G. CANNA	G. VECCHIO	G.MARINELLI															
INDICE	DATA	R E V I S I O N I		ELABORATO	VERIFICATO	APPROVATO														
		PROGETTISTA  Rif.TFM: 011-PJM5-005-19-DT-D-5208		Dis. 19-DT-D-5208																
				Fg. 1 di 3																
Allacciamento Comune di Rivignano-Teor DN 100 (4"), DP 75 Bar				Comm. NR/17157																
				INDICE	<table border="1"><tr><td>0</td><td>1</td><td>2</td><td></td><td></td><td></td><td></td></tr><tr><td></td><td></td><td></td><td></td><td></td><td></td><td></td></tr></table>	0	1	2												
				0	1	2														
Scala 1:5000																				
Carta delle Indagini				Sostituisce il Sostituito dal																

Allacciamento Comune di Rivignano-Teor
DN 100 (4"), DP 75 Bar

Carta delle Indagini

2	31/07/2019	AGGIORNAMENTO TRACCIATO - EMISSIONE PER PERMESSI	D.SANTINI	L.GAUDENZI	H.D.AIUDI
1	01/12/2017	EMISSIONE PER PERMESSI	G.CANNA	G. VECCHIO	G.MARINELLI
INDICE	DATA	REVISIONI	ELABORATO	VERIFICATO	APPROVATO
		PROGETTISTA  techfem Rif.TFM: 011-PJM5-005-19-DT-D-5208	Dis. 19-DT-D-5208		
			Comm. NR/17157		

Foglio
2
di 3
Scala
1:5000

C.T.R. F. 087090



(C.T. 20083) Met. Mestre-Trieste
tratto Silea - Gonars
DN 400 (16"), DP 75 bar

(45870) Met. Mestre-Trieste
DN 400 (16"), MOP 64 bar

(4100422) All. Com. di Rivignano
DN 80 (3"), MOP 64 bar

0

0+412

RIVIGNANO-TEOR

UDINE

4102379 / 1

PIDS 11/B

4100422 / 2

PIDA km 0+412

Il presente disegno e' di proprieta' aziendale - La Societa' tutelera' i propri diritti a termine di legge.

Allacciamento Comune di Rivignano-Teor DN 100 (4"), DP 75 Bar				2	31/07/2019	AGGIORNAMENTO TRACCIATO - EMISSIONE PER PERMESSI	D.SANTINI	L.GAUDENZI	H.D.AIUDI	Foglio 3 di 3 Scala 1:5000
				1	01/12/2017	EMISSIONE PER PERMESSI	G.CANNA	G. VECCHIO	G.MARINELLI	
				INDICE	DATA	REVISIONI	ELABORATO	VERIFICATO	APPROVATO	
Carta delle Indagini				snam			PROGETTISTA techfem			Dis. 19-DT-D-5208
							Rif.TFM: 011-PJM5-005-19-DT-D-5208			Comm. NR/17157

LEGENDA

SIMBOLOGIA CARTOGRAFICA

	Metanodotto in progetto		Altre condotte di terzi
	Altro Metanodotto in progetto		Gallerie, Tunnel, Mini-Microtunnel, Raise Boring e T.O.C.
	Metanodotti in esercizio		Impianti di linea in progetto
	Metanodotti da porre fuori esercizio e recuperare		Impianti di linea su rete in esercizio
	Metanodotto di altro progetto		Impianti di linea da porre fuori esercizio e recuperare
	Aree impianti stacco-terminale in progetto		Strade di accesso provvisorio
	Aree impianti stacco-terminale esistenti		Strada di accesso all'impianto
	Aree impianti di altro progetto		Adeguamento strade esistenti
			Limite sovrapposizione fogli

SIMBOLOGIA MECCANICA

	Punto di intercettazione di linea (P.I.L.)
	Punto di intercettazione di derivazione importante (P.I.D.I.)
	Punto di intercettazione di derivazione semplice con stacco da P.I.L. (P.I.D.S.)
	Punto di intercettazione e derivazione semplice con stacco da Linea (P.I.D.S.)
	Punto di intercettazione con discaggio di allacciamento (P.I.D.A.)
	Punto predisposto per il discaggio di allacciamento (P.P.D.A.)
	Punto di sezionamento elettrico terminale (P.S.E.T.)
	Stazione predisposta per lancio e ricevimento PIG
	Impianto di riduzione/regolazione della pressione

SIMBOLOGIA GEOLOGICA

	Sondaggio ambientale
--	----------------------

Progressiva chilometrica	N.	
Comuni		
Province		
Impianti in progetto		
Attraversamenti		
Strade - Piste - Depositi provv. - Piazzole		
Fascia di lavoro		
Sondaggio ambientale	x: numero del sondaggio superficiale	