

TIPIZZAZIONE DI PRG

- ZONA -A- CENTRO STORICO
- ZONA -B1- COMPLETAMENTO
- ZONA -B2- COMPLETAMENTO PdZ e/o SUE APPROVATI
- ZONA -B3- COMPLETAMENTO

- ZONA -B4- COMPLETAMENTO
- ZONA -C1- PIANO 167 APPROVATO
- PIANI L.167/68
- ZONA -D1- PRODUTTIVA INSEDIAMENTO IAM

- ZONA -D2- PRODUTTIVA-ARTIGIANALE
- ZONA -D3- PRODUTTIVA-INDUSTRIALE (A.S.L.)
- ZONA -D3/a- PRODUTTIVA-INDUSTRIALE Centrale Termoelettrica BR- Sud Cerano
- ZONA -E- AGRICOLA

- ZONA -F1- ATTREZZATURE URBANE
- ZONA -F2- ATTREZZATURE DI QUARTIERE (D.M. 2-4-68)
- ZONA -F3- VERDE DI QUARTIERE (D.M. 2-4-68)
- ZONA -F4- PARCHI URBANI E RISPETTO ASSOLUTO (D.M. 2-4-68)


- ZONA FERROVIARIA
- ZONE AEROPORTUALI - MILITARI DEMANIO MARITTIMO
- RISPETTO STRADALE E FERROVIARIO
- LIMITE ZONA DI RECUPERO (LEGGE 457)

- LIMITE ZONA A.S.L.
- VIABILITA' PRINCIPALE
- VIABILITA' DI PREVISIONE REALIZZATA IN DIFFORMITA'
- LIMITE ZONA DI RECUPERO INSEDIAMENTI ABUSIVI (LEGGE 47/85)

- INTERVENTO PRINCIPALE EX L.R. 3/94 ACCORDI DI PROGRAMMA ECC.
- AREA ASSERVITA EX L.R. 3/98 - ACCORDI DI PROGRAMMA ECC.

BASI CARTOGRAFICHE

- Mare Adriatico
- Aerofotogrammetria
- Limite territorio di competenza
- Limiti comunali

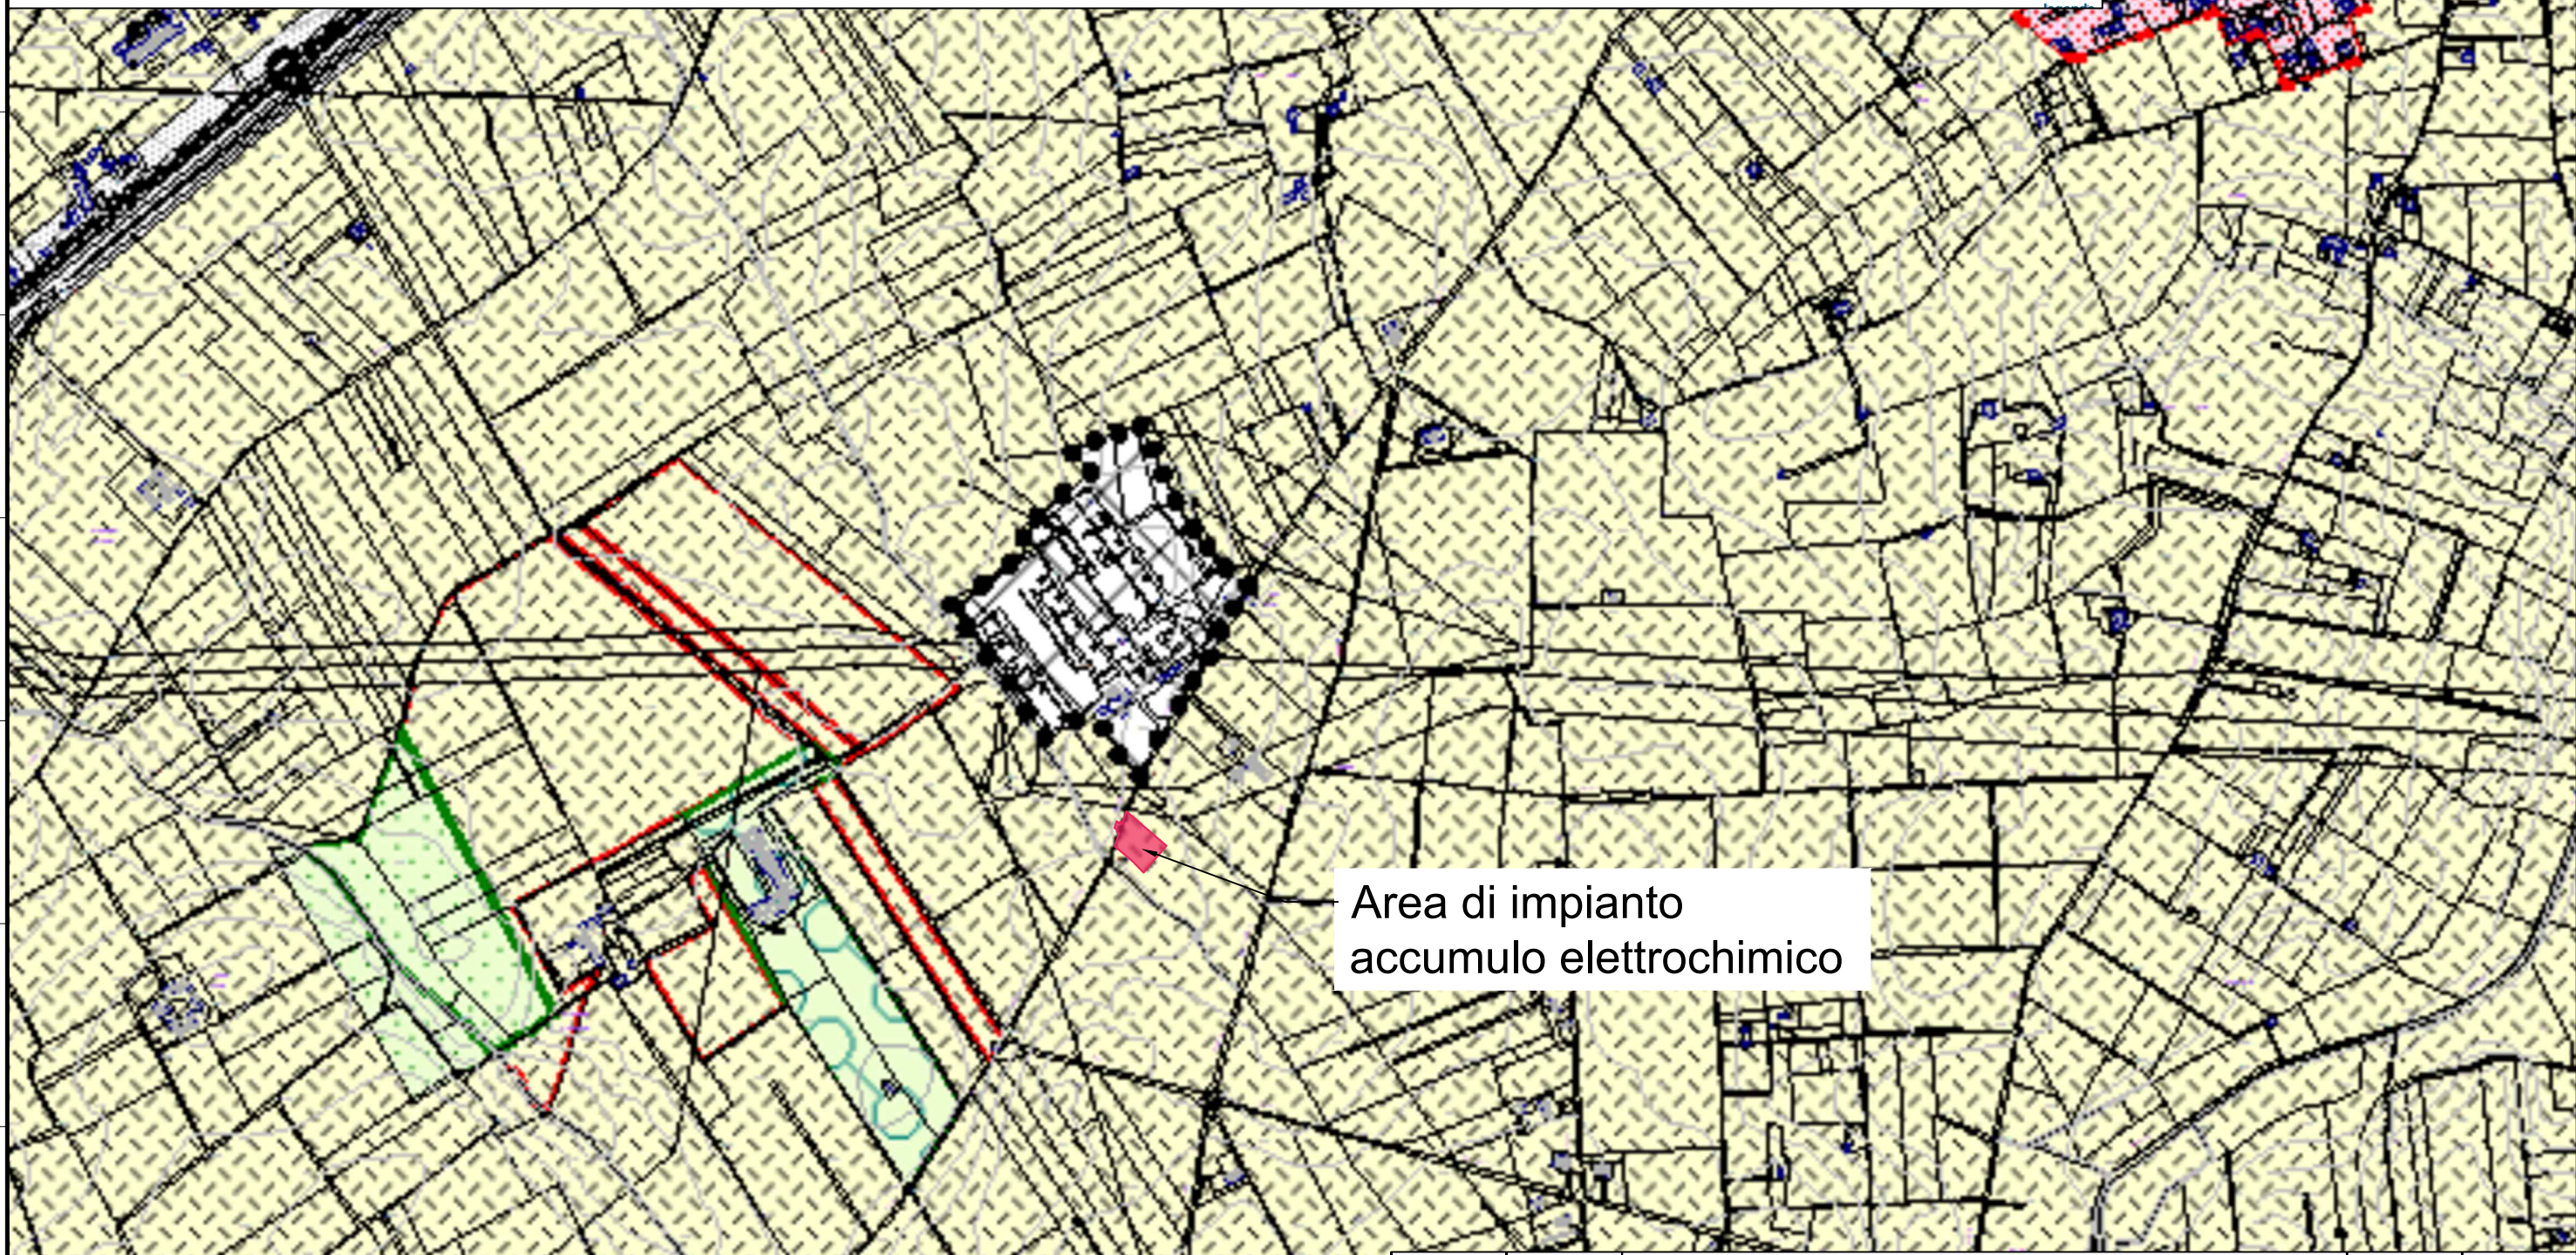

Area di impianto
accumulo elettrochimico

		DESCRIZIONE			
STORAGE SYSTEMS S.r.l.s.	Commessa	Impianto accumulo elettrochimico di Brindisi		Scala 1:10.000	
		Progetto definitivo		Formato A3	Foglio 1 di 1
	Titolo	Inquadramento urbanistico			