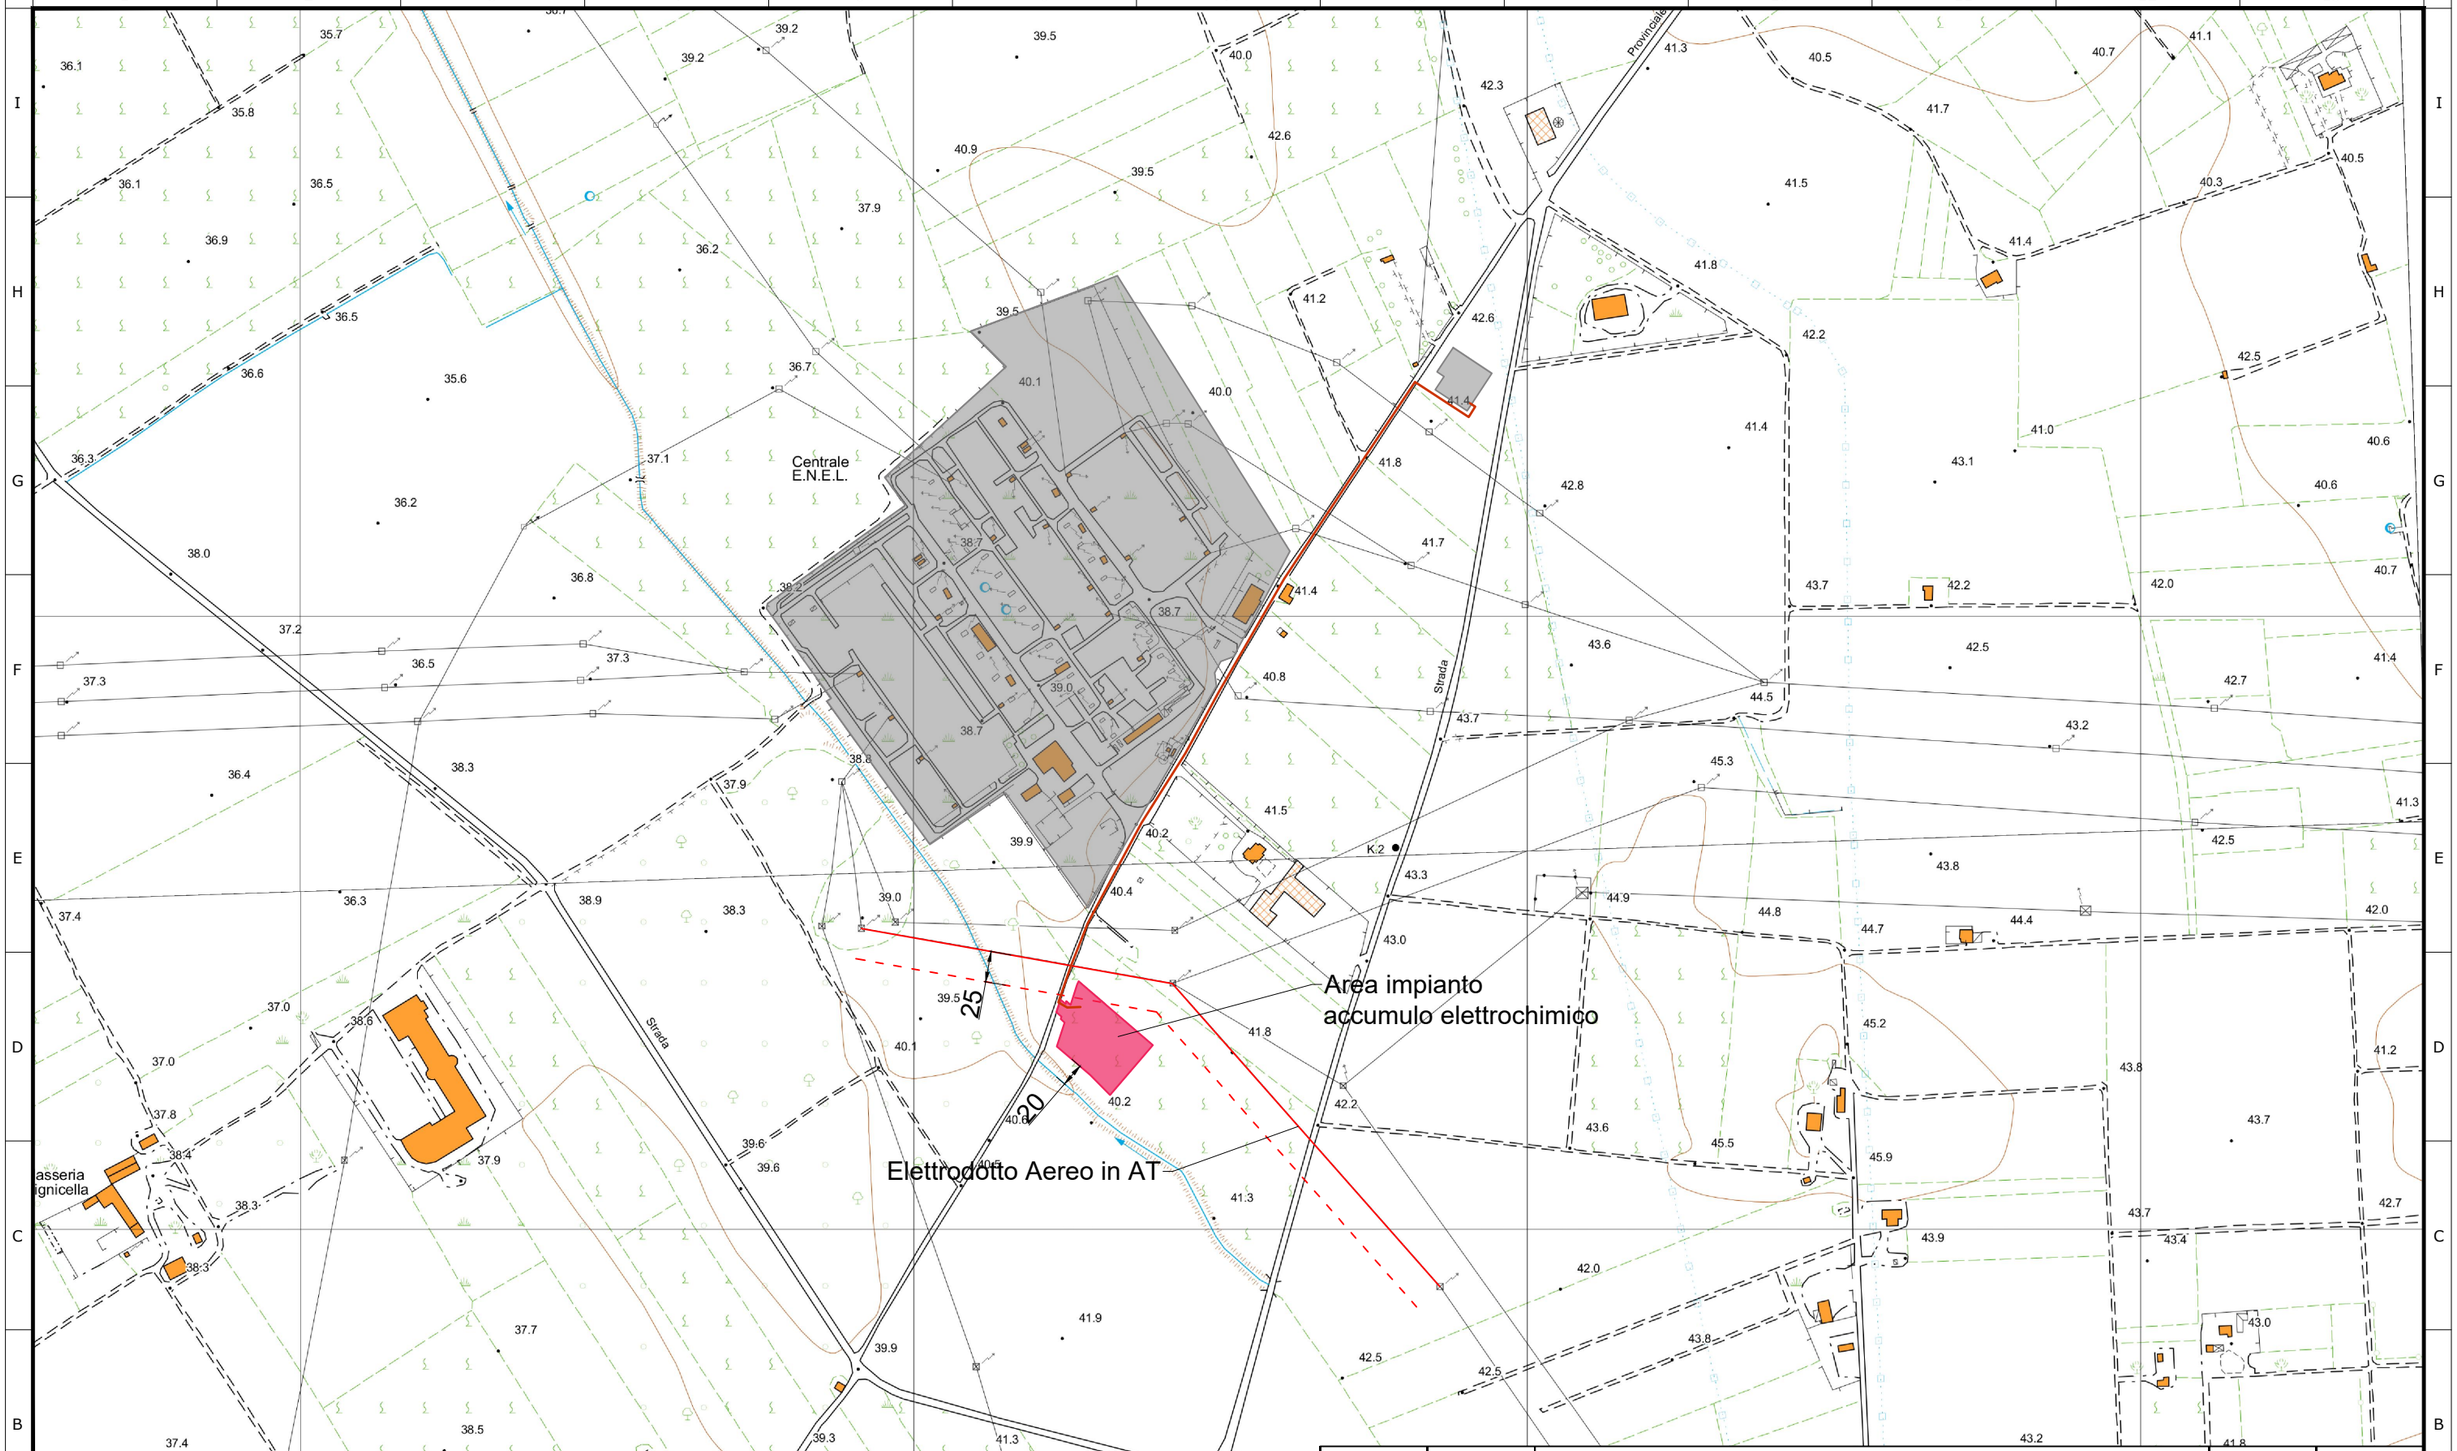

		DESCRIZIONE		
STORAGE SYSTEMS S.r.l.s.	Commessa	Impianto accumulo elettrochimico di Brindisi Progetto definitivo	Scala	1:5.000
			Formato	A3
			Foglio	1 di 1
	Titolo	Inquadramento su CTR		