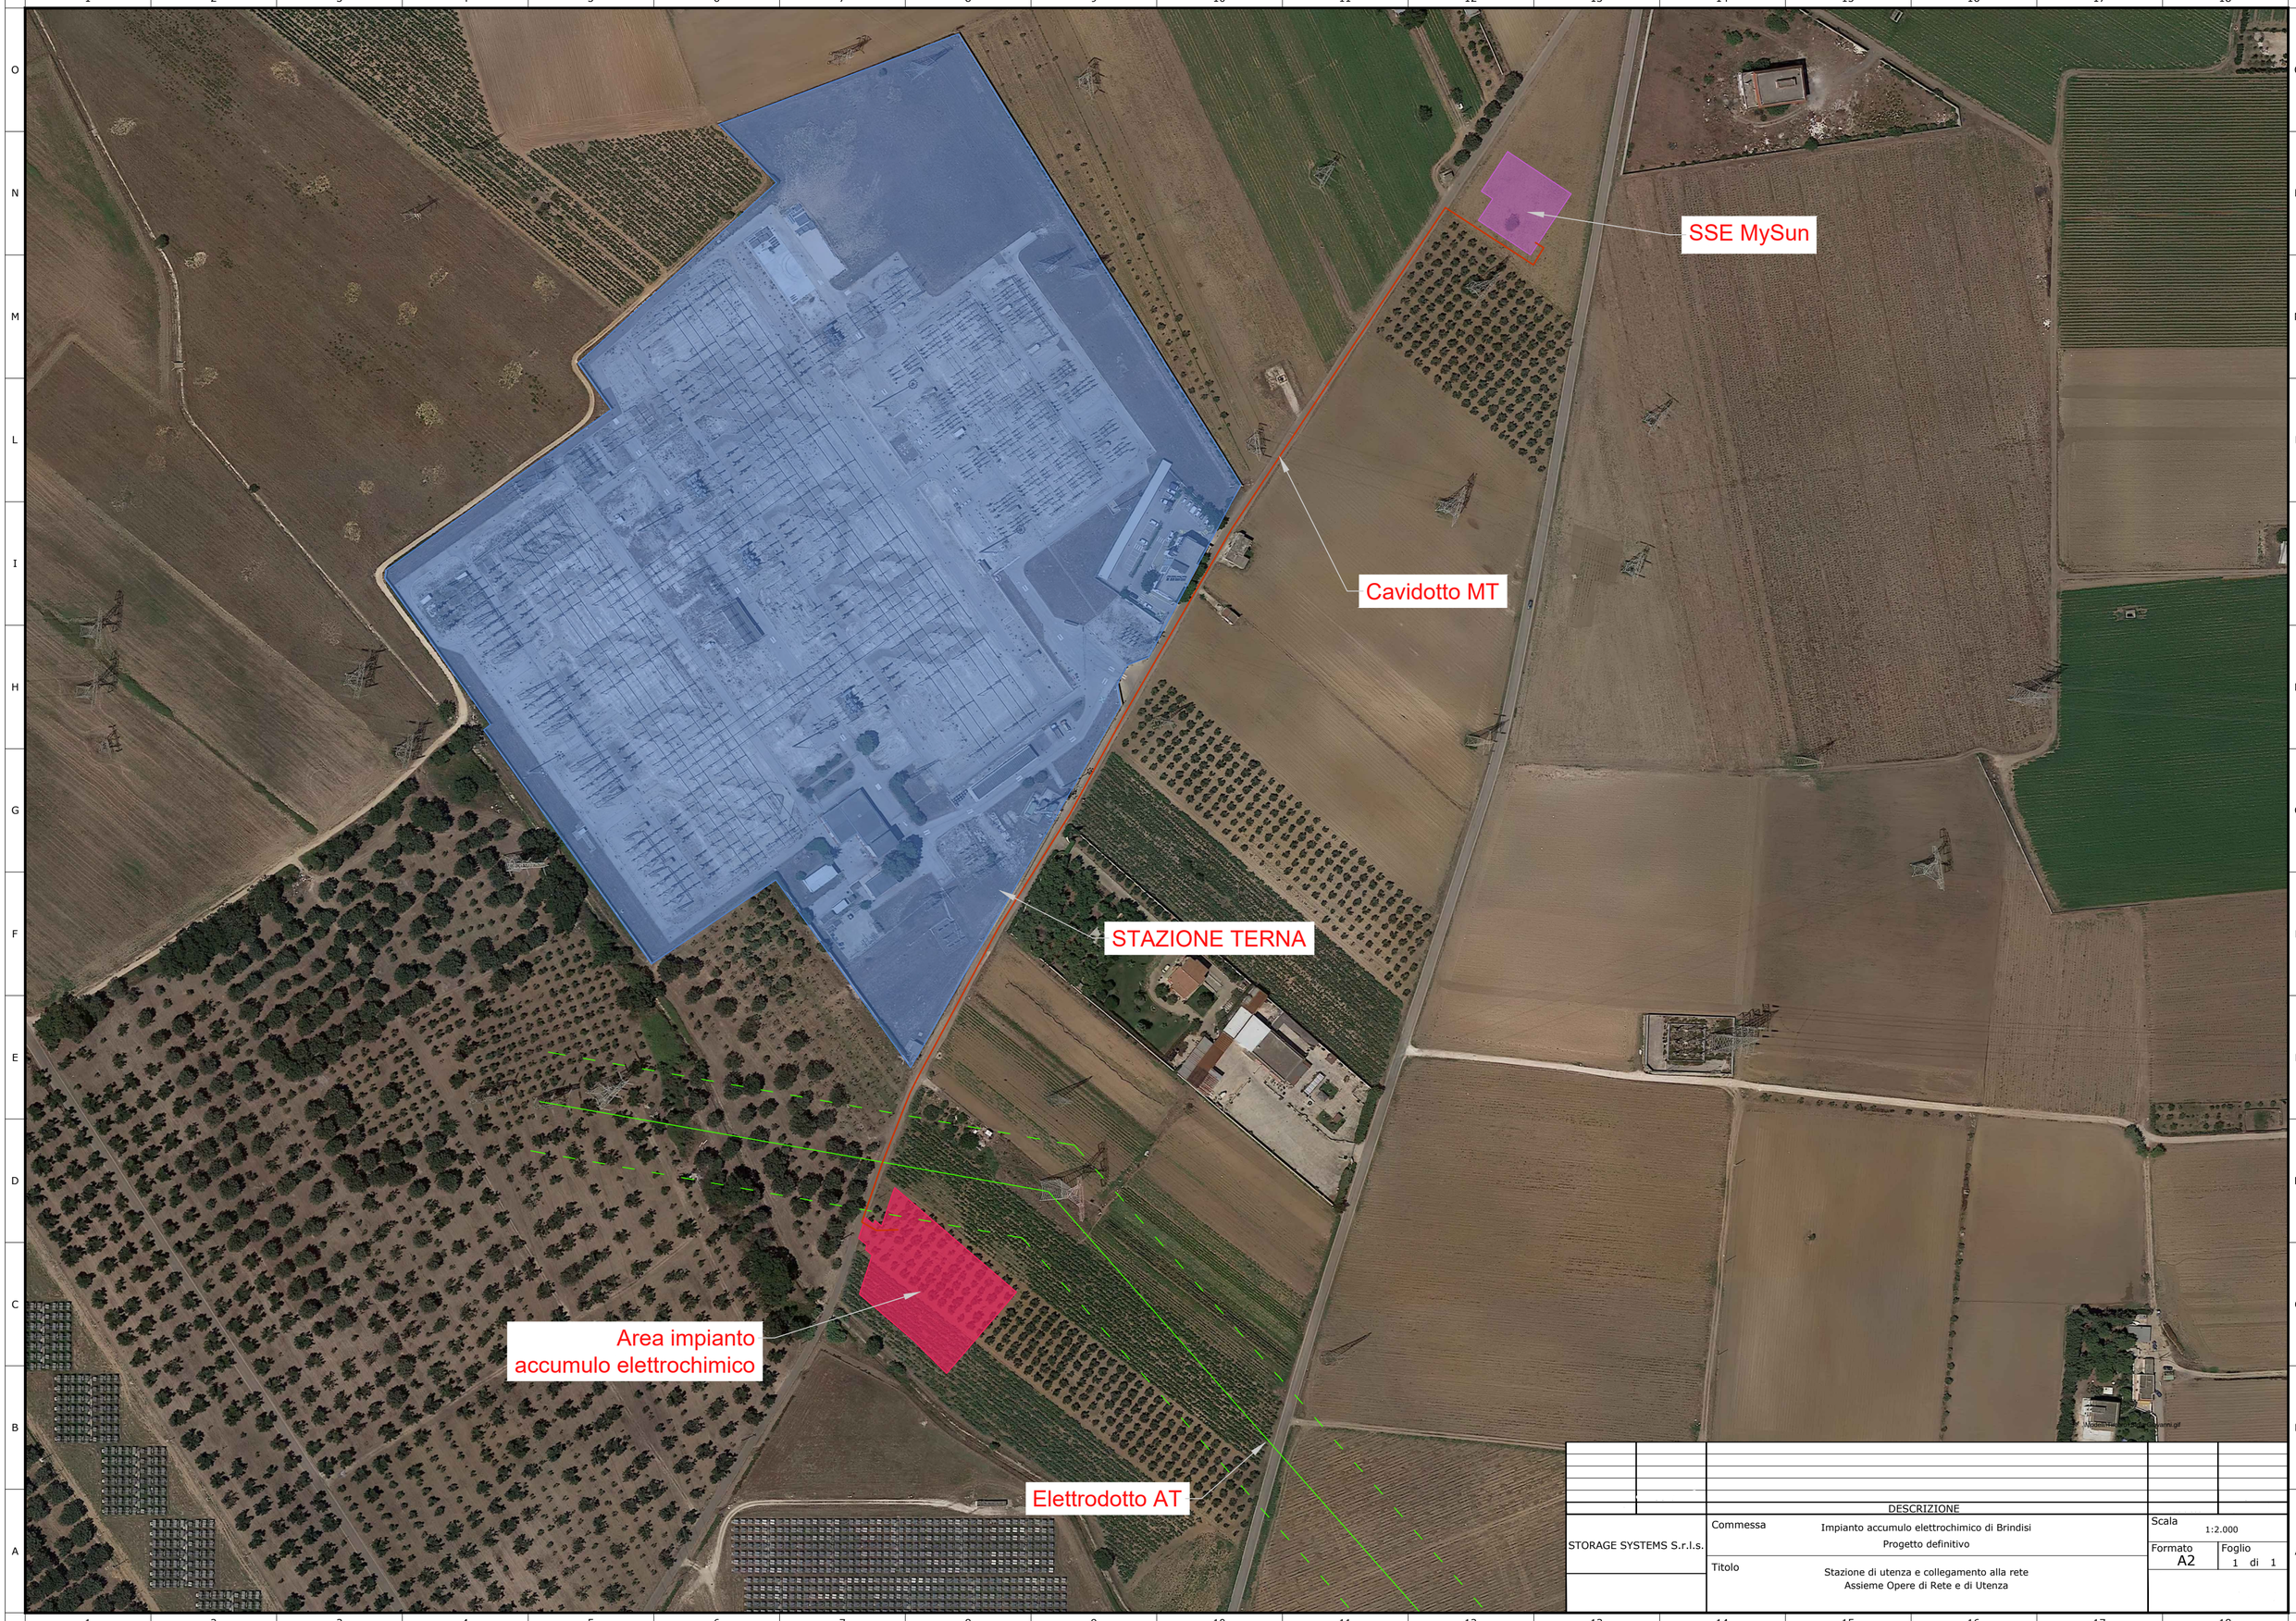

		DESCRIZIONE	
STORAGE SYSTEMS S.r.l.s.	Commessa	Impianto accumulo elettrochimico di Brindisi Progetto definitivo	Scala 1:2.000
	Titolo	Stazione di utenza e collegamento alla rete Assieme Opere di Rete e di Utenza	Formato A2 / Foglio 1 di 1