


ALTERNATIVA A1.1 - TRATTO C-D
 Condotta Vasca di carico Medau Zirimilis -
 Centrale Ponte Murtas - 2° tratto
 Acciaio DN 900 L = 21088 m

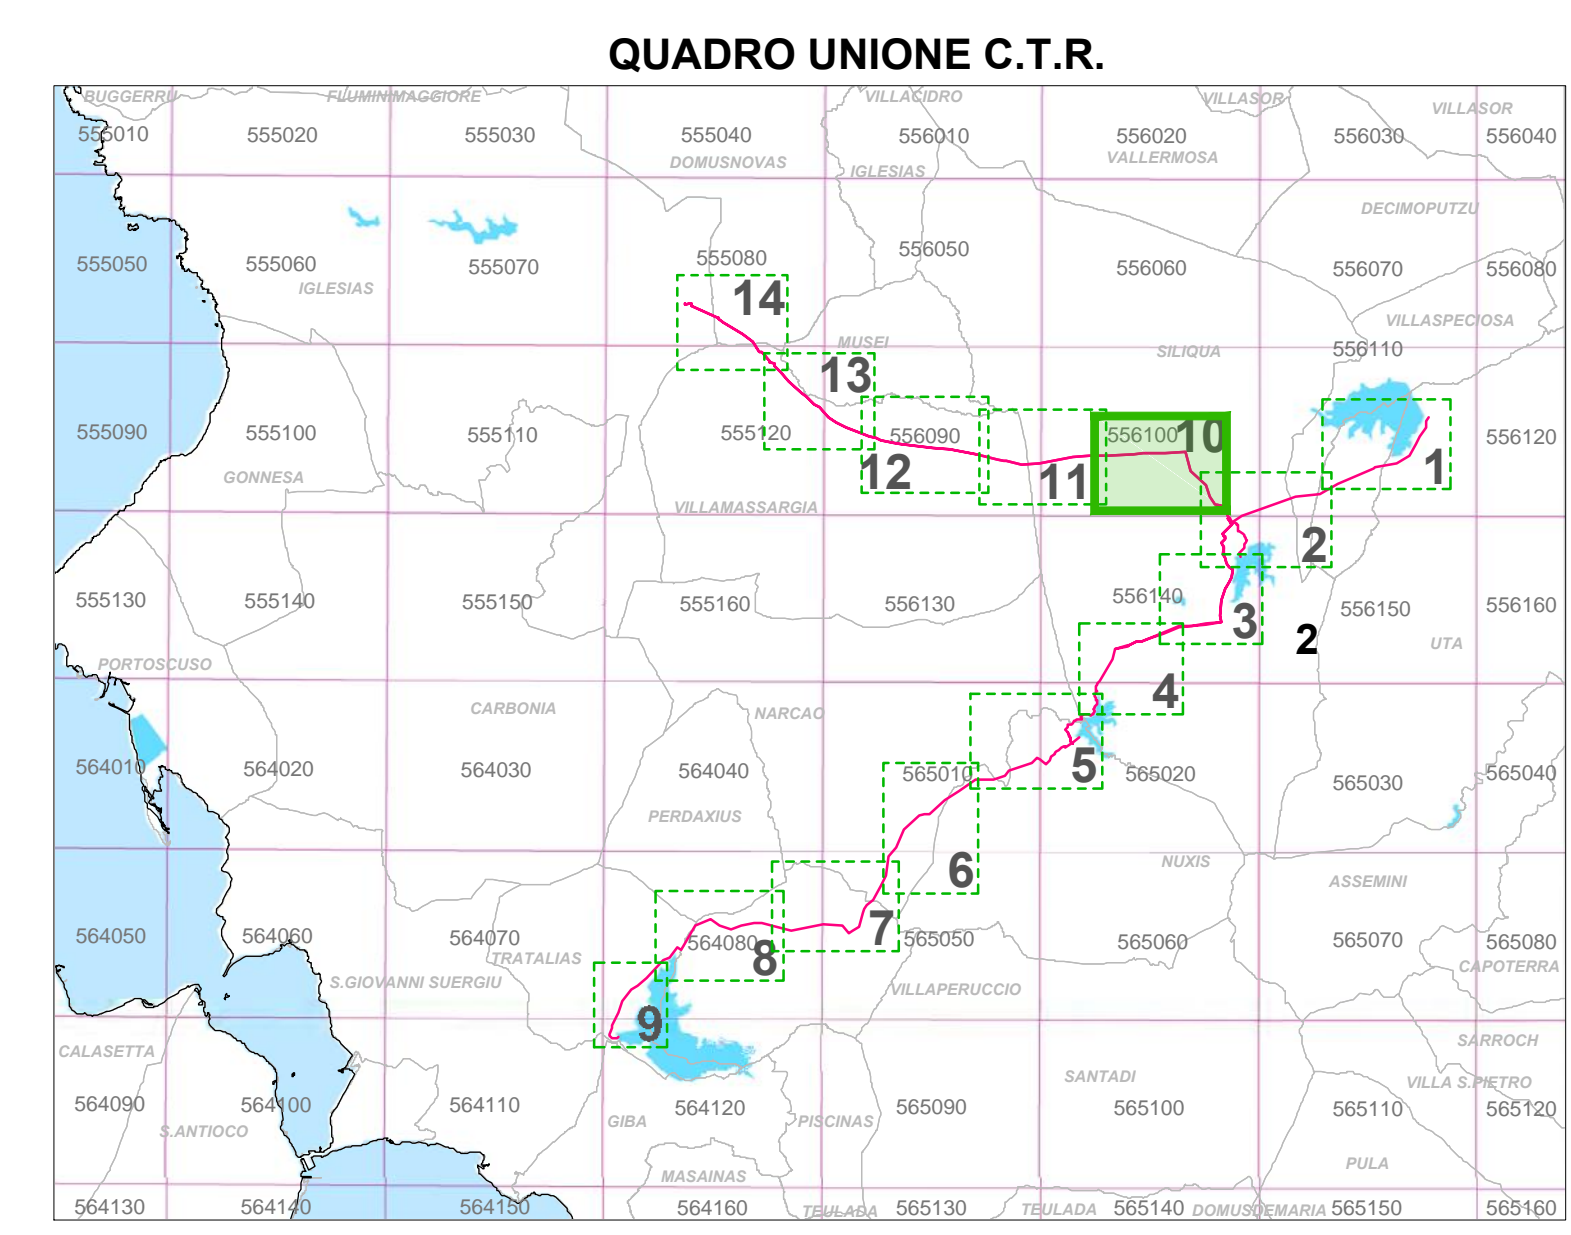

LEGENDA

OPERE ESISTENTI

- ★ IMPIANTO DI SOLLEVAMENTO
- VASCA, PARTITORE E PRESA
- ▲ DIGA
- CONDOTTA GESTITA DALL'ENAS
- CANALE GESTITO DALL'ENAS
- CONDOTTA CONSORZIO DI BONIFICA DEL CIXERRI
- CONDOTTA CONSORZIO DI BONIFICA BASSO SULCIS
- ☑ POTABILIZZATORE ABBANOA

OPERE IN PROGETTO

- ★ IMPIANTO DI SOLLEVAMENTO
- VASCA/PARTITORE
- CONDOTTA
- AREA CAMPO FOTOVOLTAICO
- ▲ NODO PRINCIPALE
- SEZIONE PROFILO

ULTERIORI OPERE IPOTIZZATE

- CONDOTTA

FSC Fondo per lo Sviluppo e la Coesione

REGIONE AUTONOMA DE SARDEGNA
REGIONE AUTONOMA DELLA SARDEGNA
 Assessoradu de sos traballus publicos
 Assessorato dei lavori pubblici

Ente acque della Sardegna

INTERCONNESSIONE DEI SISTEMI IDRICI
COLLEGAMENTO TIRSO-FLUMENDOSA 4° LOTTO
COLLEGAMENTO SULCIS - IGLESIENTE
 (Delibera Giunta Regionale n. 44/23 del 07.11.2014 - Convenzione RAS-ENAS del 22.12.2014)

PROGETTO DI FATTIBILITÀ TECNICA - ECONOMICA
 integrato con gli elaborati necessari al fine dell'ottenimento del PUA

LINEE DI INTERVENTO "A" E "C"

ELABORATI GRAFICI DI PROGETTO

ALTERNATIVA A1.1
 Planimetria su ortofocarta stato di progetto - Quadro 10 di 14

Allegato: **PF.10.11**
 scala: 1:5.000

Redatto da

Mandatario: **SGI**

Mandanti: **CRITERIA**, **MCE** The Milan Company Srl, **Ente acque della Sardegna**

Dott. Andrea Soriga Criteria S.r.l.
Ing. Federico Repossi MCE - The Milan Company S.r.l.
STECI SOCIETÀ DI INGEGNERIA
Ing. Domenico Castelli STECI S.r.l.
Ing. Umberto Paulusso Sardegna Ingegneria S.c.a.r.l.

Il Responsabile Unico del Procedimento
 Ing. Dina Cadoni

REVISIONE	MODIFICA	DATA	TECNICO	CONTROLLO
REV. 00	PRIMA EMISSIONE	Maggio 2019	U.P.	U.P.
REV. 01	Per validazione	Settembre 2019	M.O.	U.P.