PORTATA DI PROGETTO (l/sec)	1000.00	
MATERIALE	ACCIAIO	
SEZIONE IDRAULICA	Circolare	
DIAMETRO TUBAZIONE (mm)	1000.00	

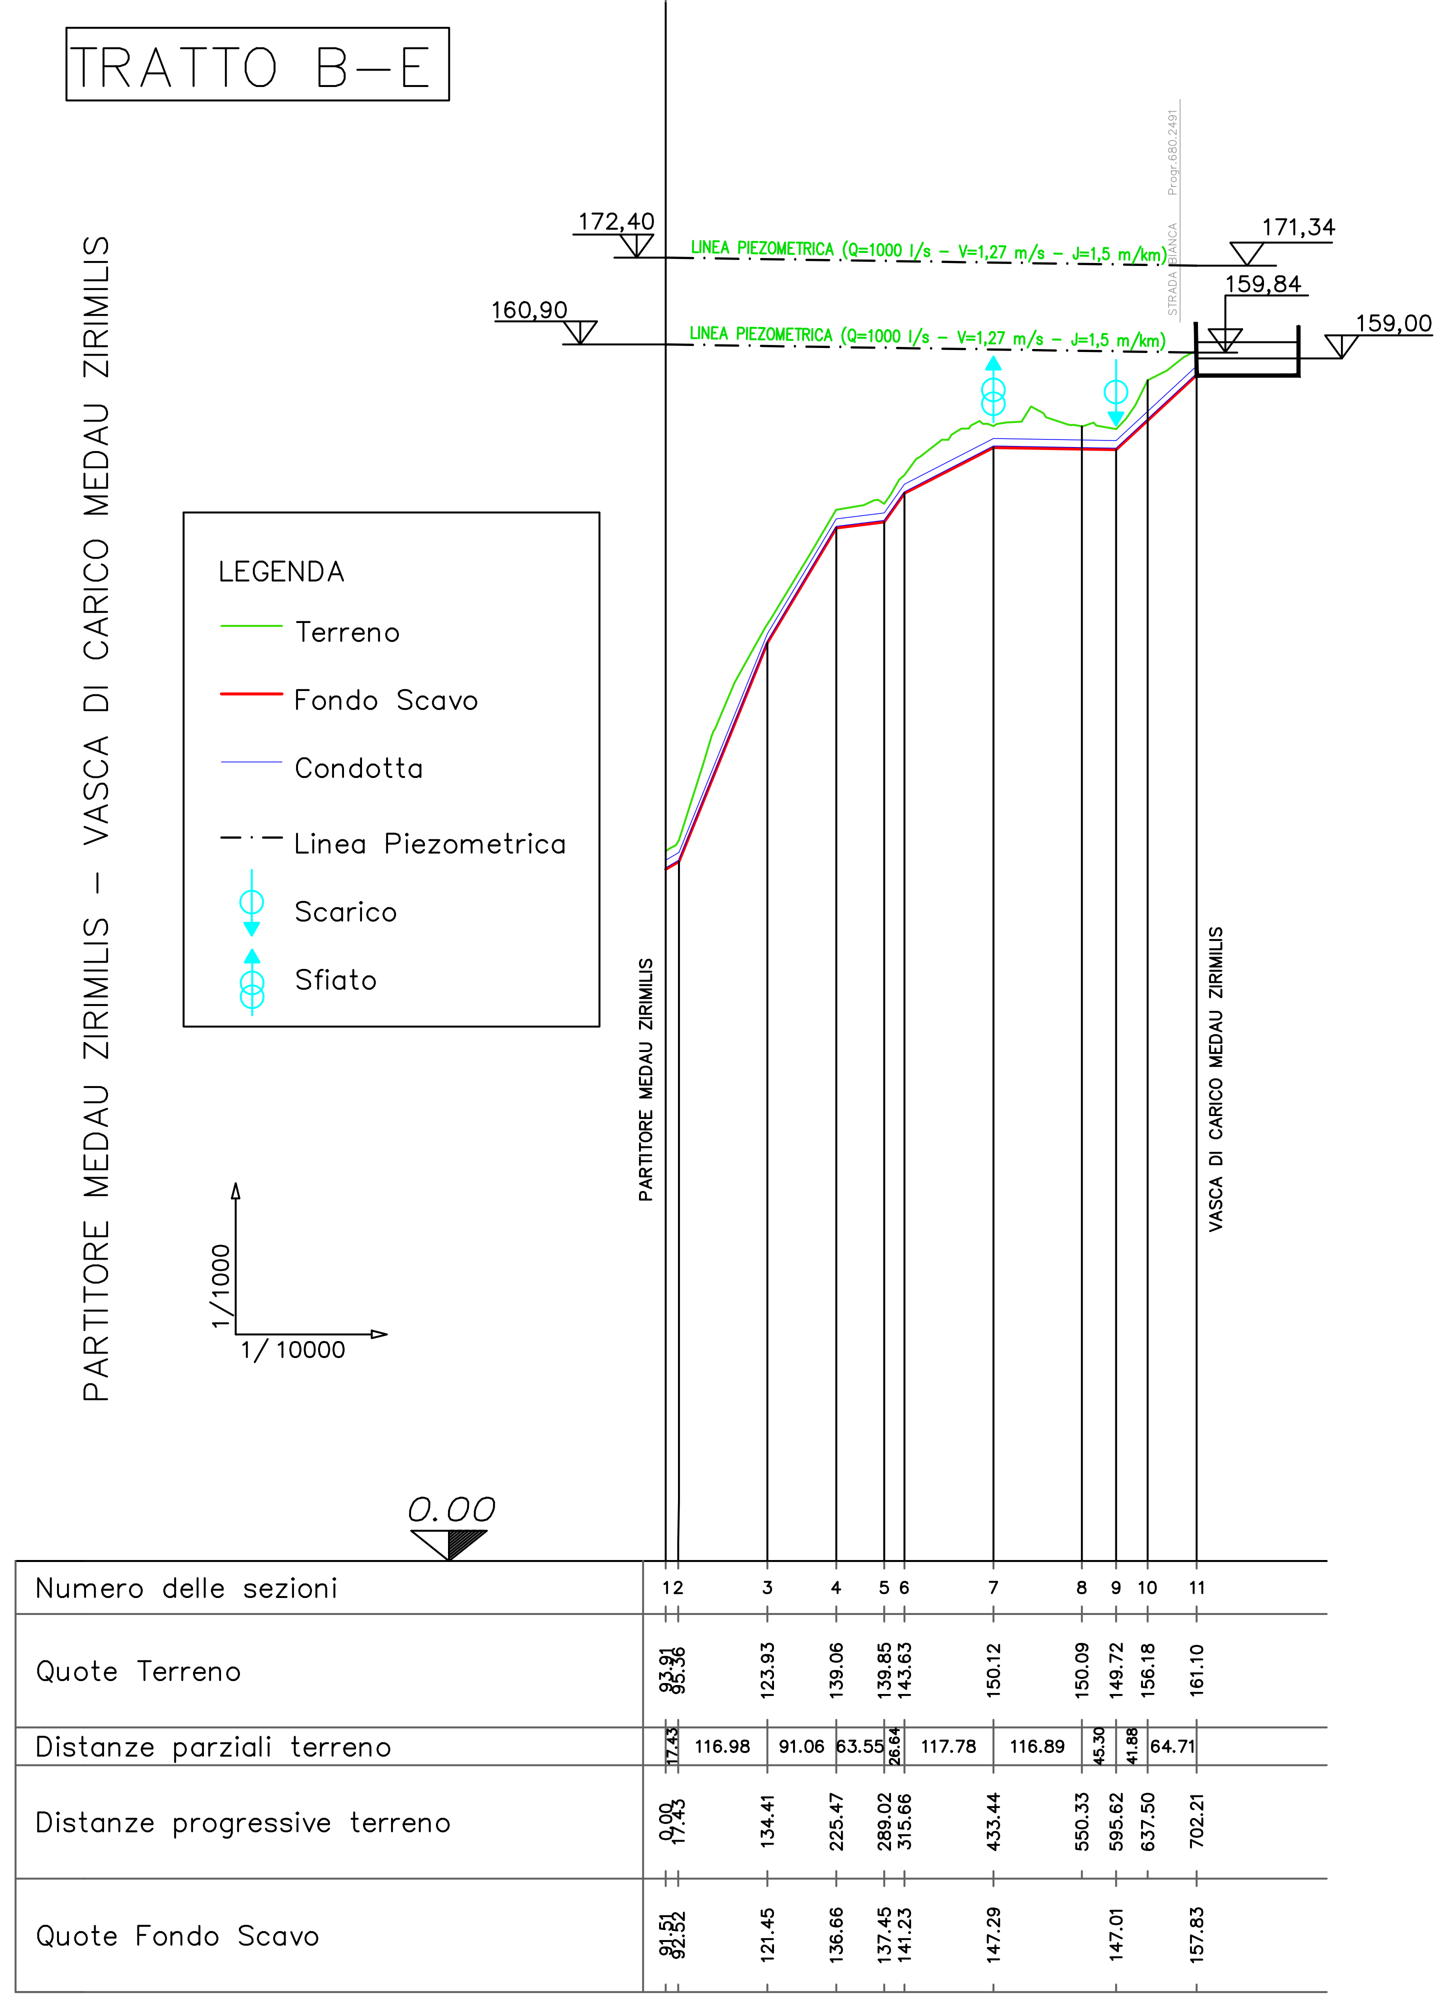

PORTATA DI PROGETTO (l/sec)	1000.00	
MATERIALE	ACCIAIO	
SEZIONE IDRAULICA	Circolare	
DIAMETRO TUBAZIONE (mm)	1000.00	

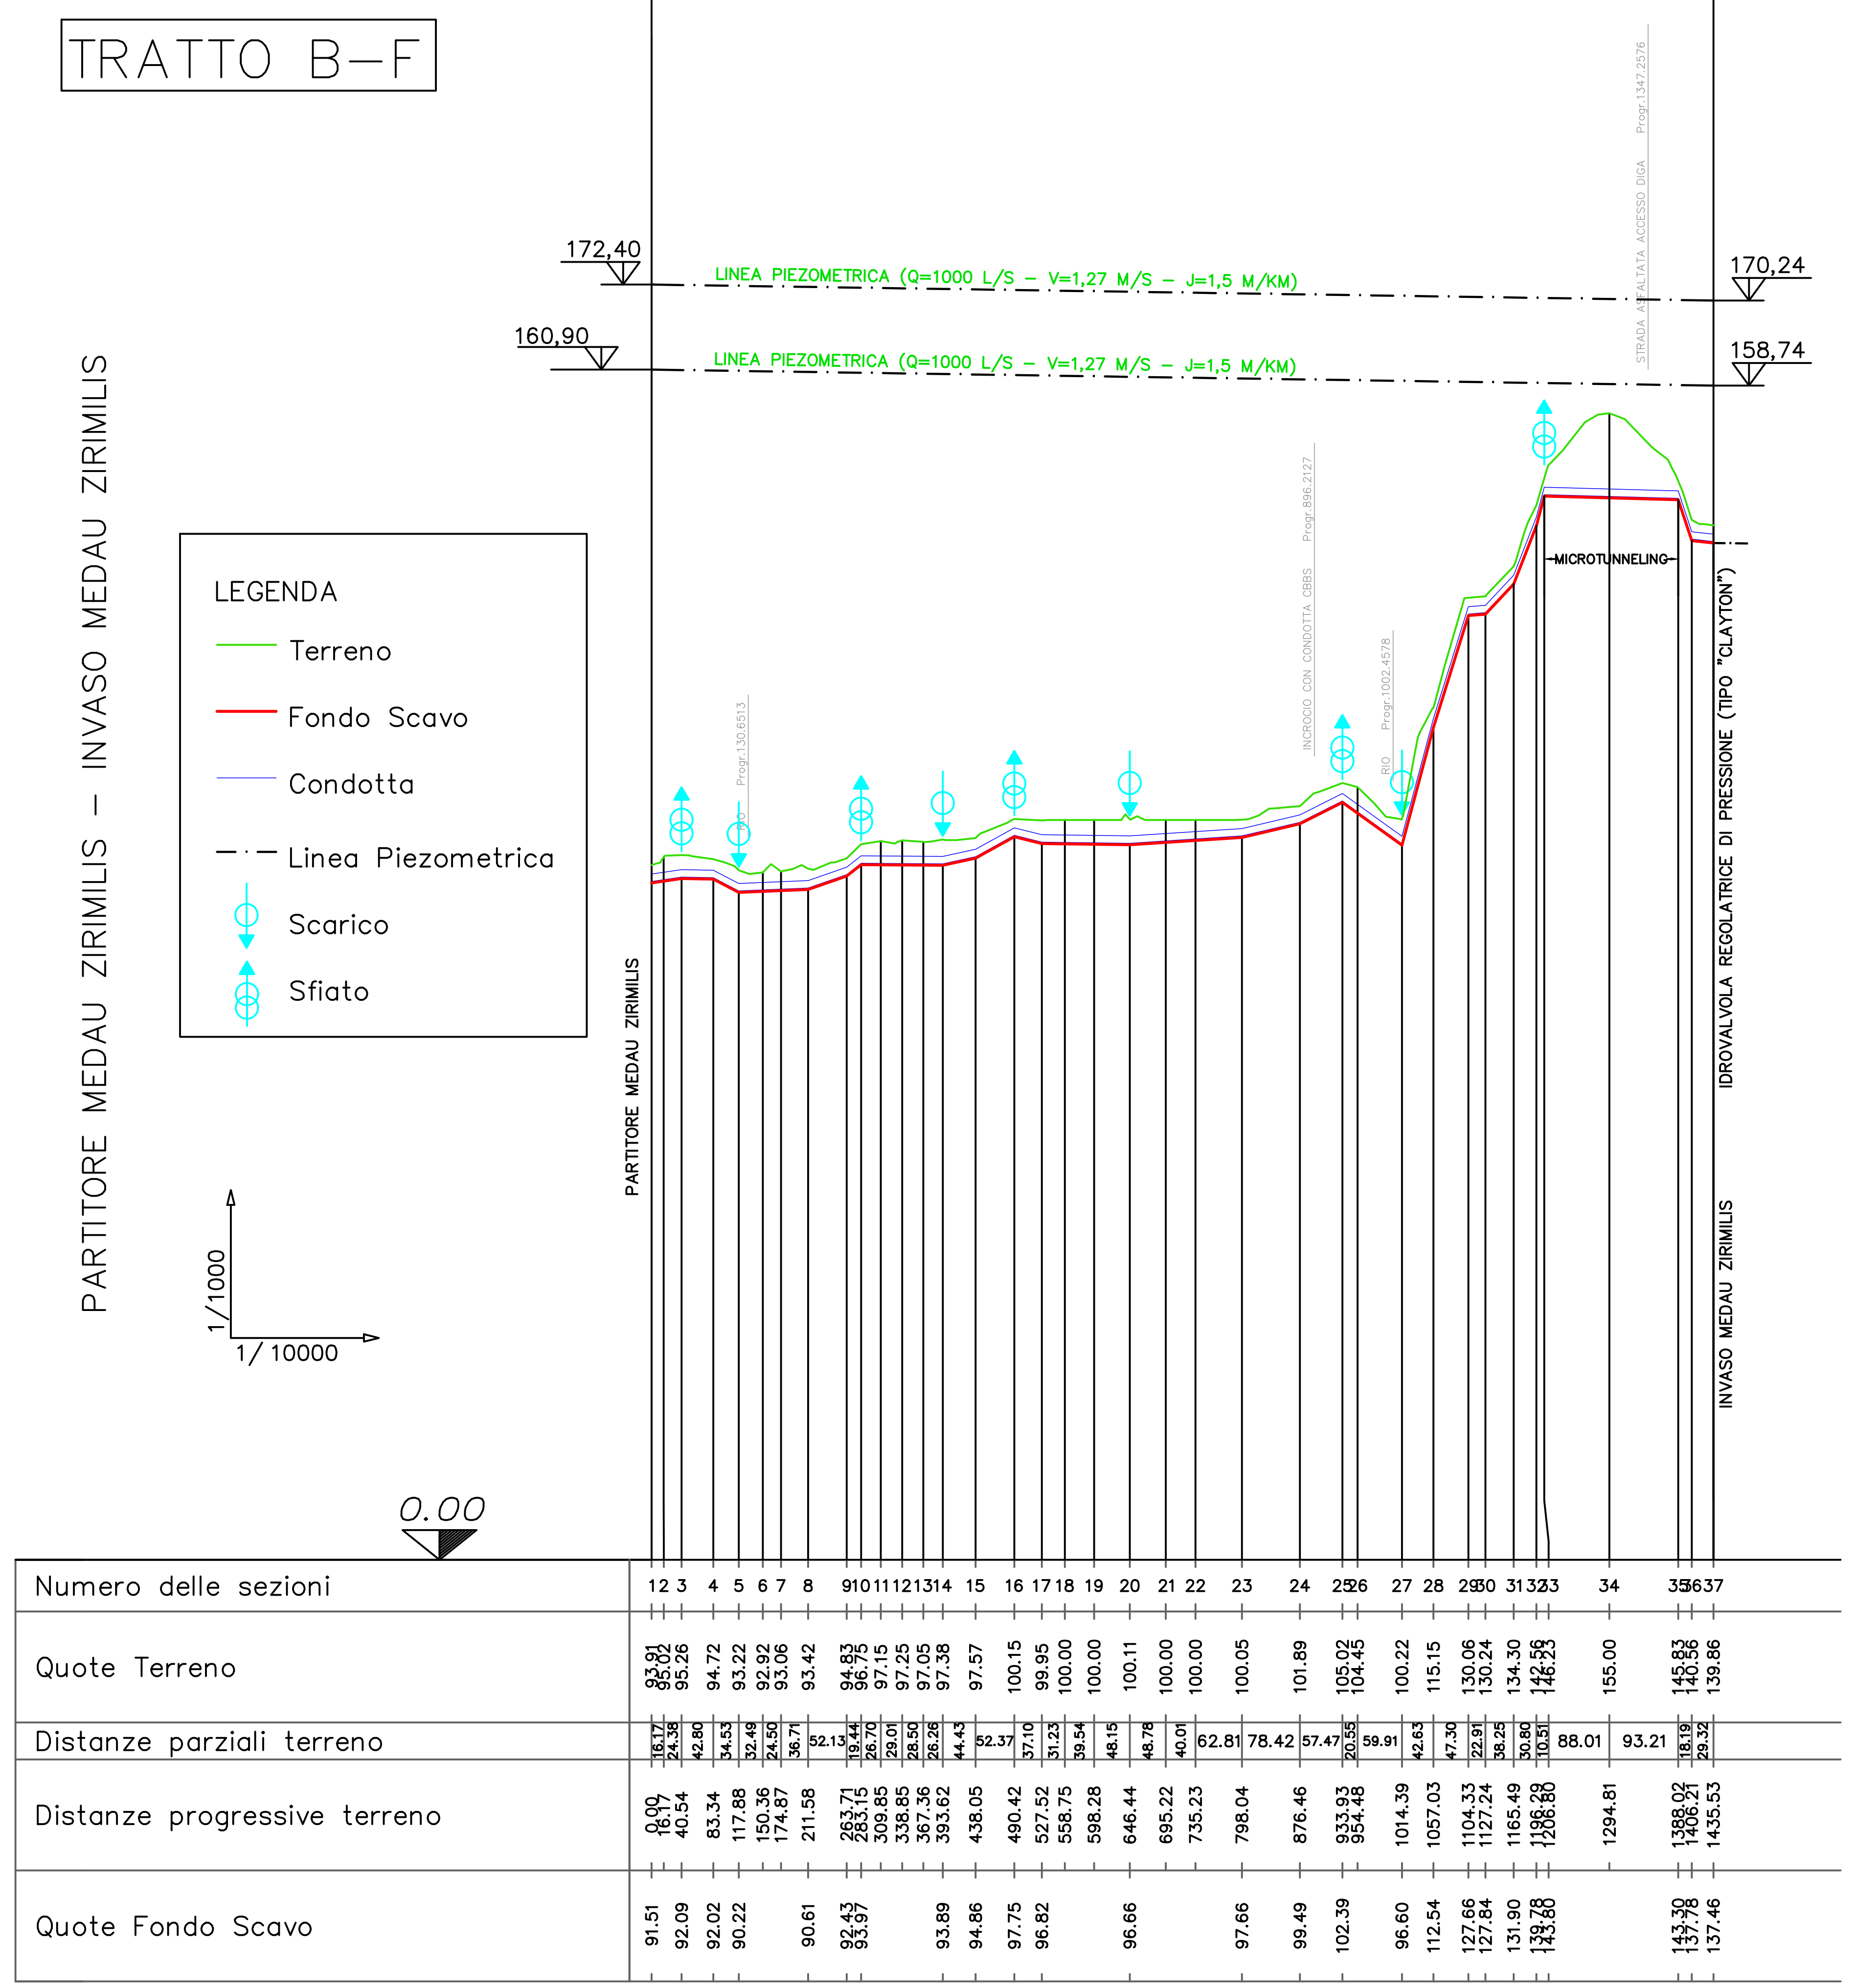

PORTATA DI PROGETTO (l/sec)	1000.00	
MATERIALE	ACCIAIO	
SEZIONE IDRAULICA	Circolare	
DIAMETRO TUBAZIONE (mm)	1000.00	

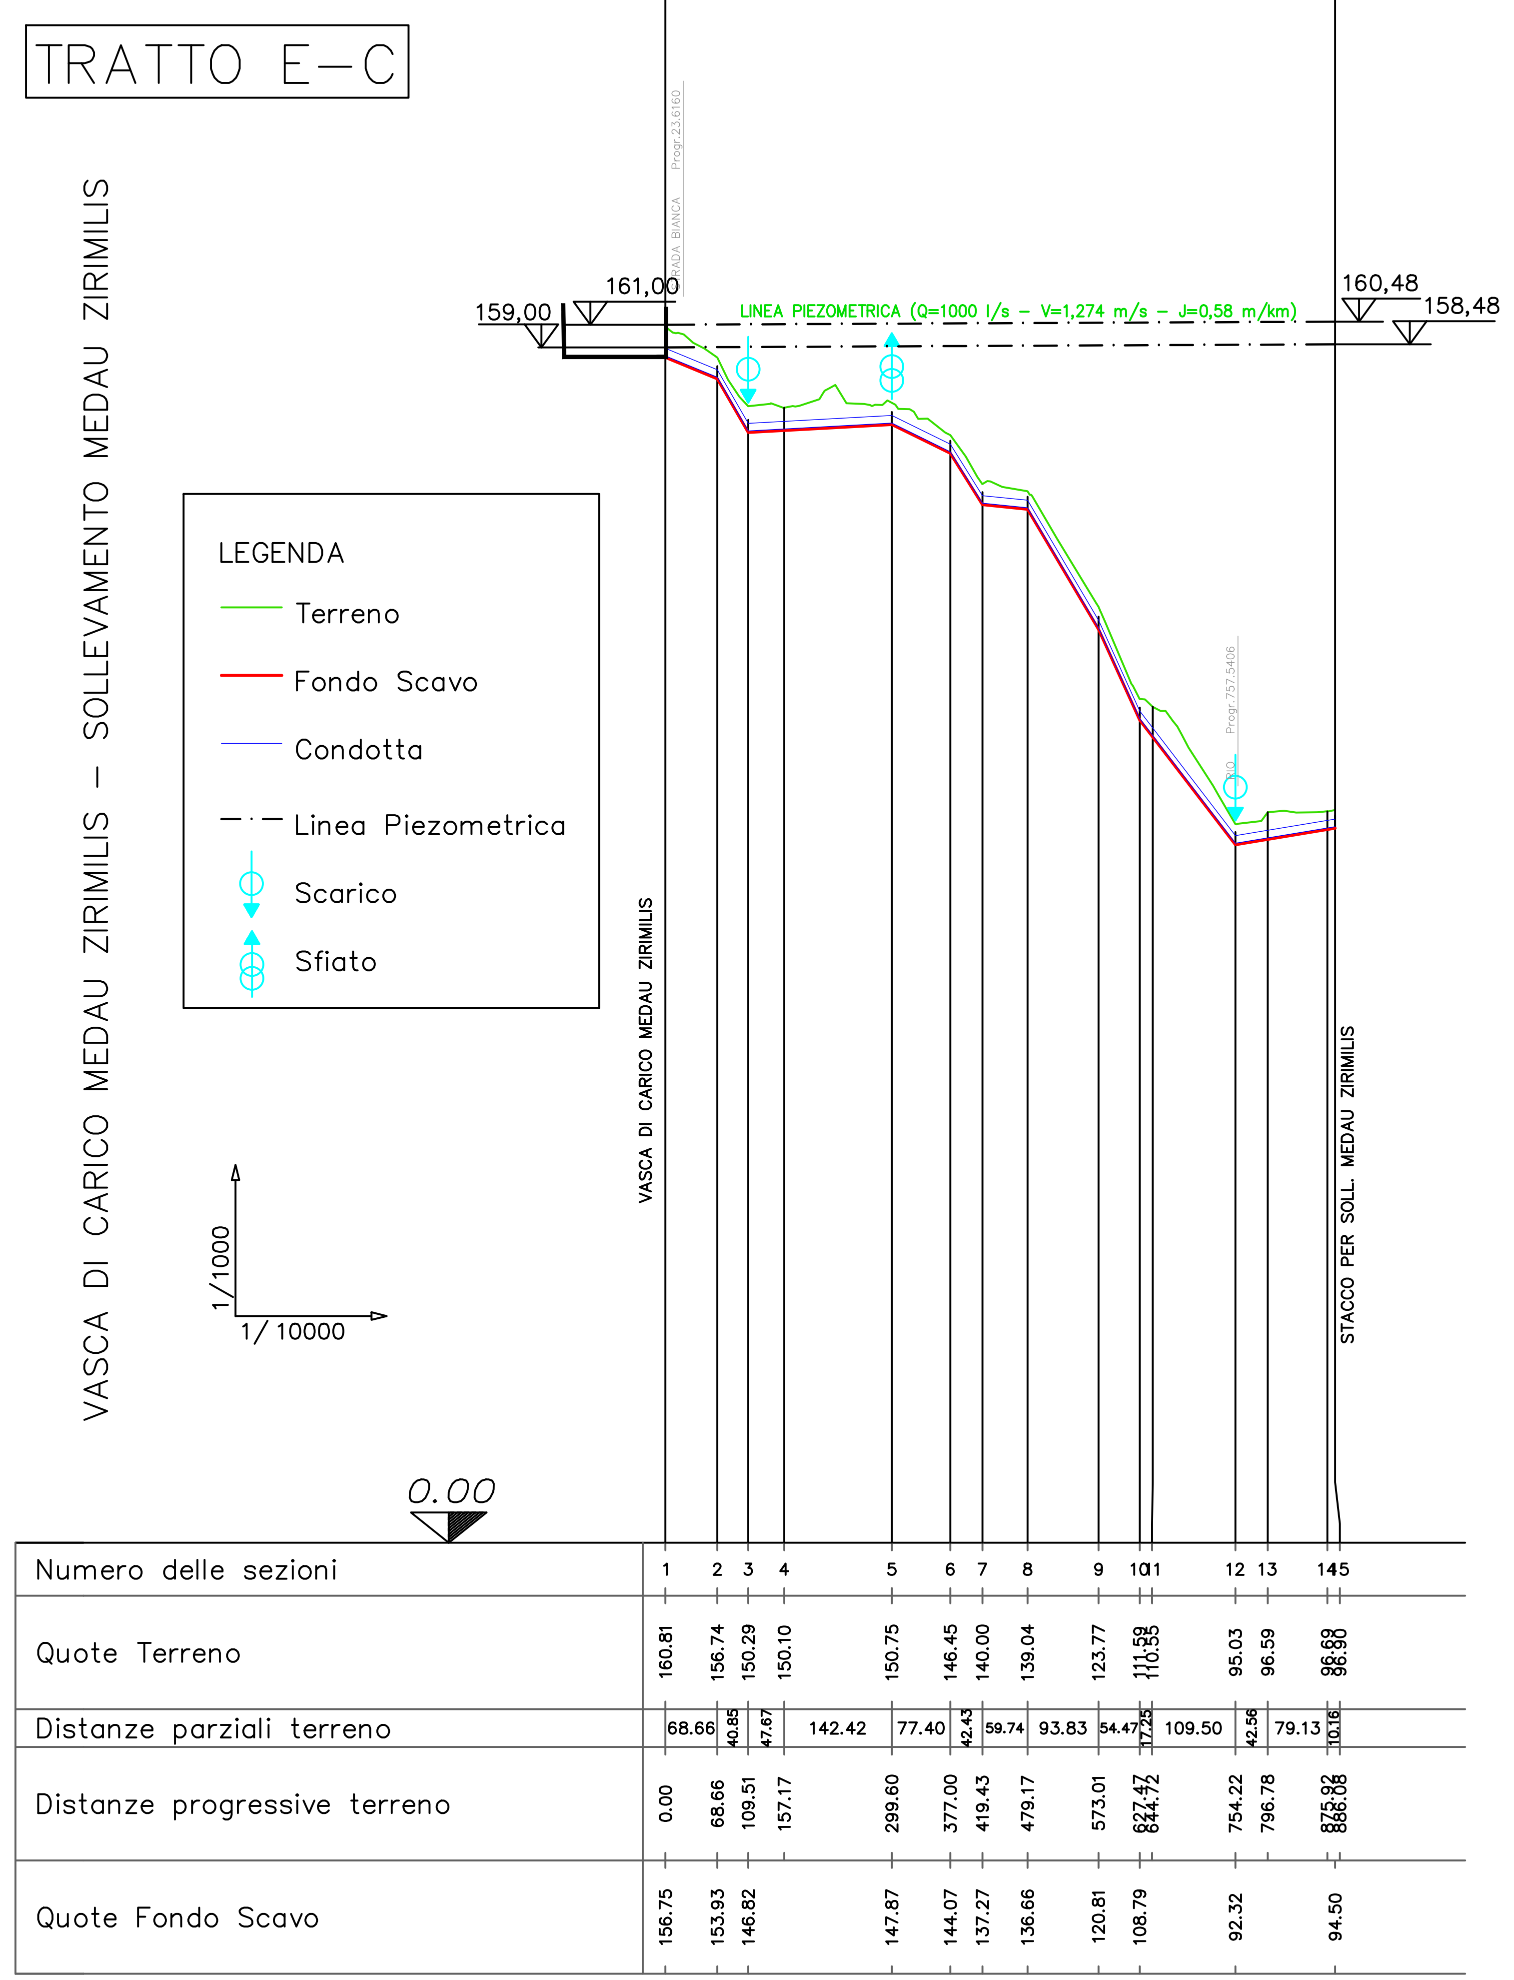

FSC Fondo per lo Sviluppo e la Coesione

REGIONE AUTÒNOMA DE SARDIGNA
REGIONE AUTONOMA DELLA SARDEGNA
Assessoradu de sos traballos pùblicos
Assessorato dei lavori pubblici
Ente acque della Sardegna

INTERCONNESSIONE DEI SISTEMI IDRICI
COLLEGAMENTO TIRSO-FLUMENDOSA 4° LOTTO
COLLEGAMENTO SULCIS - IGLESIENTE
(Delibera Giunta Regionale n. 44/23 del 07.11.2014 - Convenzione RAS-ENAS del 22.12.2014)

PROGETTO DI FATTIBILITÀ TECNICA - ECONOMICA

integrato con gli elaborati necessari al fine dell'ottenimento del PUA

LINEE DI INTERVENTO "A" E "C"

ELABORATI GRAFICI DI PROGETTO

Profilo Tratto B-E, E-F, E-C

Allegato: **PF.10.17**

scala: 1:10.000 / 1:1.000

Redatto da

Mandataria: SGI

Ing. Alberto Galli
Resp. Integrazione Prestazioni Specialistiche
SGI Studio Galli Ingegneria S.r.l.

Mandanti:

CRITERIA — Dott. Andrea Soriga, Criteria S.r.l.

MCE The Milan Company Srl — Ing. Federico Reposi, MCE-The Milan Company S.r.l.

Ente acque della Sardegna — Il Responsabile Unico del Procedimento, Ing. Dina Cadoni

STECI s.r.l. Società di Ingegneria — Ing. Domenico Castelli, STECI S.r.l.

Sardegna Ingegneria — Ing. Umberto Pautasso, Sardegna Ingegneria S.c.a r.l.

REVISIONE	MODIFICA	DATA	TECNICO	CONTROLLO
REV. 00	PRIMA EMISSIONE	Maggio 2019	M.D.	U.P.
REV. 01	Per validazione	Settembre 2019	M.D.	U.P.