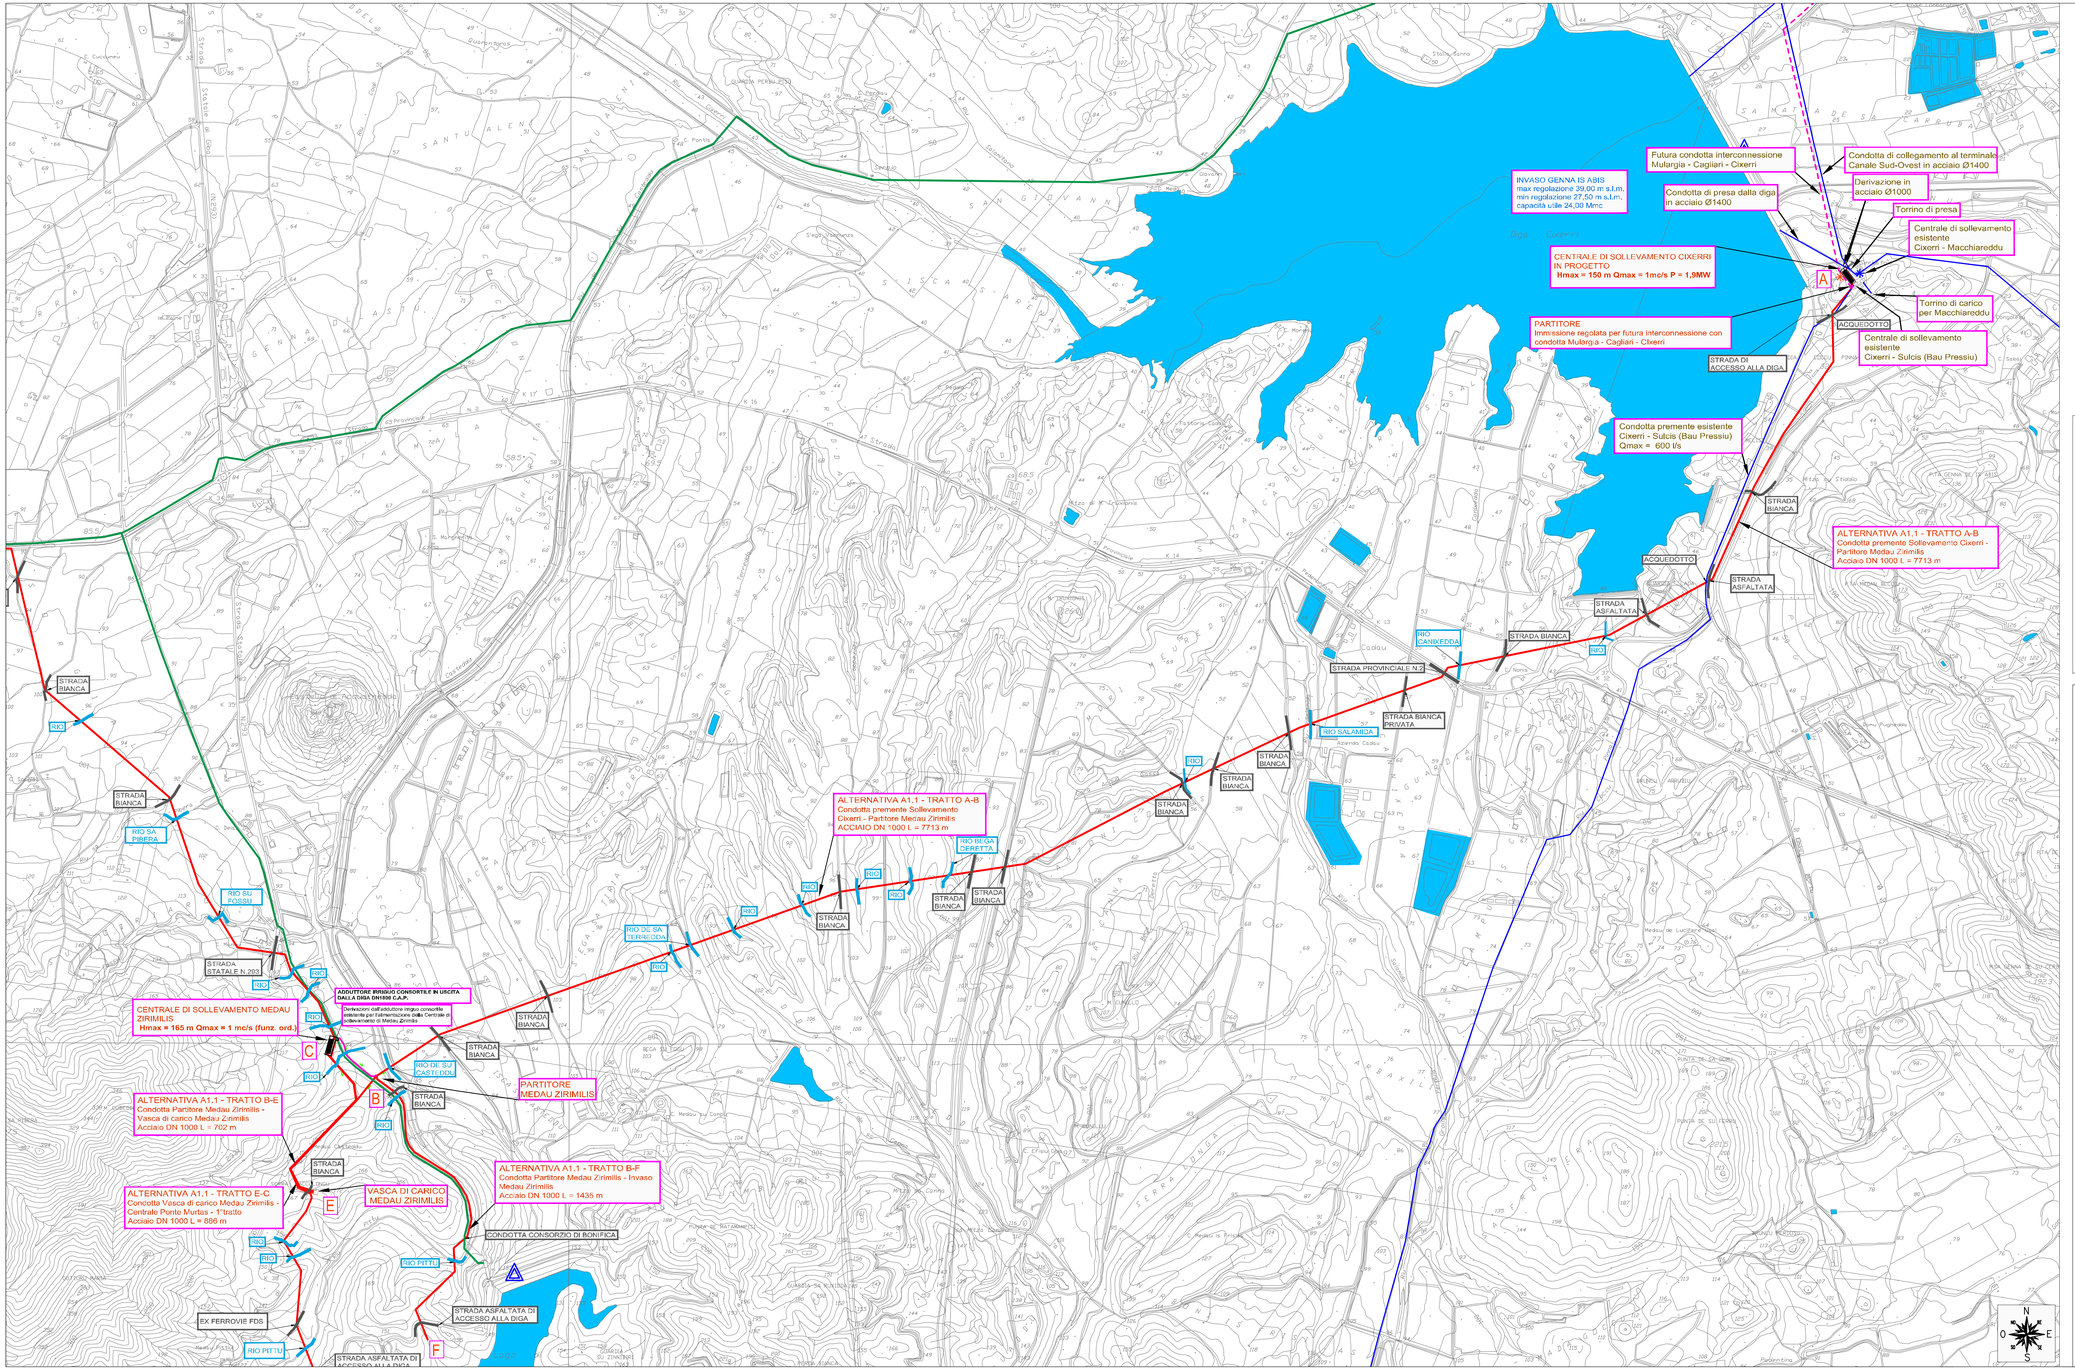

QUADRO UNIONE C.T.R.

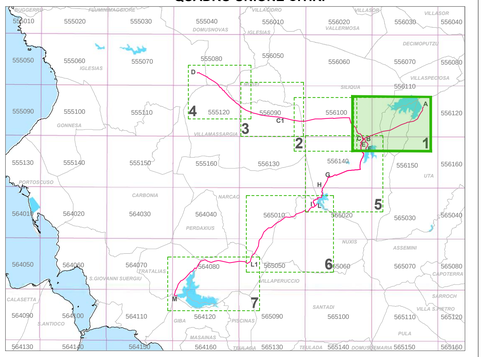

LEGENDA

OPERE ESISTENTI

- IMPIANTO DI SOLLEVAMENTO
- VASCA, PARTITORE E PRESA
- DIGA
- CONDOTTA GESTITA DALL'ENAS
- CANALE GESTITO DALL'ENAS
- CONDOTTA CONSORZIO DI BONIFICA DEL CIXERRI
- CONDOTTA CONSORZIO DI BONIFICA BASSO SULCIS
- POTABILIZZATORE ABBANOA

OPERE IN PROGETTO

- IMPIANTO DI SOLLEVAMENTO
- VASCA/PARTITORE
- CONDOTTA
- NODO PRINCIPALE
- AREA CAMPO FOTOVOLTAICO

ULTERIORI OPERE IPOTIZZATE

- CONDOTTA

INTERFERENZE

- INFRASTRUTTURA VIARIA, INFRASTRUTTURA FERROVIARIA, ACQUEDOTTO
- CORSO D'ACQUA, RIO

FSC Fondo per lo Sviluppo e la Coesione

REGIONE AUTÒNOMA DE SARDIGNA
REGIONE AUTONOMA DELLA SARDEGNA
Assessoradu de sos traballos pùblicos
Assessorato dei lavori pubblici
Ente acque della Sardegna

INTERCONNESSIONE DEI SISTEMI IDRICI
COLLEGAMENTO TIRSO-FLUMENDOSA 4° LOTTO
COLLEGAMENTO SULCIS - IGLESIENTE
(Delibera Giunta Regionale n. 44/23 del 07.11.2014 - Convenzione RAS-ENAS del 22.12.2014)

PROGETTO DI FATTIBILITÀ TECNICA - ECONOMICA

integrato con gli elaborati necessari al fine dell'ottenimento del PUA

LINEE DI INTERVENTO "A" E "C"

ELABORATI GRAFICI DI PROGETTO

Planimetria con individuazione delle interferenze - Quadro 1 di 7

Allegato: PF.10.25

scala: 1:10.000

Redatto da

Mandataria: SGI

Mandanti: CRITERIA

MCE
The Milan Company Srl

Ente acque della Sardegna

Ing. Alberto Galli
Resp. Integrazione Prestazioni Specialistiche SGI Studio Galli Ingegneria S.r.l.

Dott. Andrea Soriga
Criteria S.r.l.

Ing. Federico Repossi
MCE-The Milan Company S.r.l.

Il Responsabile Unico del Procedimento
Ing. Dina Cadoni

Ing. Domenico Castelli
STECI S.r.l.

Ing. Umberto Pautasso
Sardegna Ingegneria S.r.l.s.r.l.

REVISIONE	MODIFICA	DATA	TECNICO	CONTROLLO
REV. 00	PRIMA EMISSIONE	Maggio 2019	U.P.	U.P.
REV. 01	Per validazione	Settembre 2019	M.D.	U.P.