

LEGENDA

OPERE ESISTENTI

- ★ IMPIANTO DI SOLLEVAMENTO
- ▢ VASCA, PARTITORE E PRESA
- ▲ DIGA
- CONDOTTA GESTITA DALL'ENAS
- CANALE GESTITO DALL'ENAS
- CONDOTTA CONSORZIO DI BONIFICA DEL CUXERRI
- CONDOTTA CONSORZIO DI BONIFICA BASSO SULCIS
- 🏠 POTABILIZZATORE ABBANDA

OPERE IN PROGETTO


- ★ IMPIANTO DI SOLLEVAMENTO
- ▢ VASCA/PARTITORE
- CONDOTTA
- 🏠 NODO PRINCIPALE
- 🏠 AREA CAMPO FOTOVOLTAICO
- ULTERIORI OPERE IPOTIZZATE
- CONDOTTA

INTERFERENZE

- INFRASTRUTTURA VIARIA, INFRASTRUTTURA FERROVIARIA, ACQUEDOTTO
- CORSO D'ACQUA, RIO

FSC Fondo per lo Sviluppo in Corsica
 REGIONE AUTONOMA DE SARDEGNA
 REGIONE AUTONOMA DELLA SARDEGNA
 Assessorato de sos traballos publicos
 Assessorato dei lavori pubblici
 Ente acque della Sardegna

INTERCONNESSIONE DEI SISTEMI IDRICI COLLEGAMENTO TIRSO-FLUMENDOSA 4° LOTTO COLLEGAMENTO SULCIS - IGLESIENTE
 (Delibera Giunta Regionale n. 44/23 del 07.11.2014 - Convenzione RAS-ENAS del 22.12.2014)

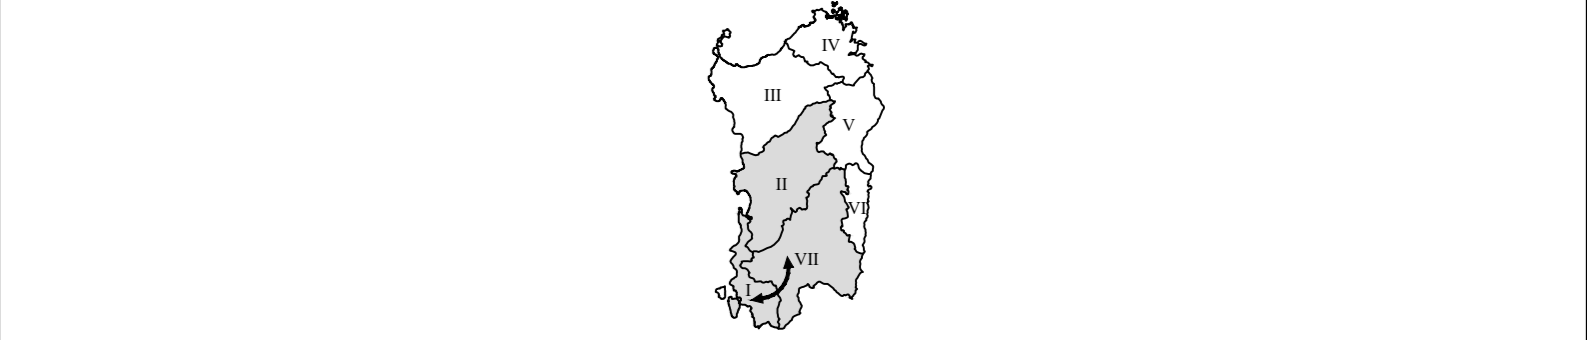

PROGETTO DI FATTIBILITÀ TECNICA - ECONOMICA integrato con gli elaborati necessari al fine dell'ottenimento del PUA

LINEE DI INTERVENTO "A" E "C"

ELABORATI GRAFICI DI PROGETTO

Allegato: **PF.10.31**

Planimetria con individuazione delle interferenze - Quadro 7 di 7

scala: 1:10.000

Redatto da

Mandatario: **SGI**

Mandanti: **CRITERIA**, **MCE The Milan Company Srl**, **Ente acque della Sardegna**

Dot. Andrea Soriga **STECI** SOCIETÀ DI INGEGNERIA

Ing. Federico Reposi **STECI** SOCIETÀ DI INGEGNERIA

Ing. Domenico Castell **STECI** SOCIETÀ DI INGEGNERIA

Ing. Umberto Pautasso **STECI** SOCIETÀ DI INGEGNERIA

Il Responsabile Unico del Procedimento
 Ing. Dina Gadori

REVISIONE	MODIFICA	DATA	TECNICO	CONTROLLO
REV. 00	PRIMA EMISSIONE	Maggi 2019	U.P.	U.P.
REV. 01	Per validazione	Settembre 2019	M.D.	U.P.
REV. 02	Per validazione e rinvio ENAS	Ottobre 2019	M.D.	U.P.
REV. 03	Per validazione	Dicembre 2019	M.D.	U.P.