




INTERCONNESSIONE DEI SISTEMI IDRICI
COLLEGAMENTO TIRSO-FLUMENDOSA 4° LOTTO
COLLEGAMENTO SULCIS - IGLESIENTE

(Delibera Giunta Regionale n. 44/23 del 07.11.2014 - Convenzione RAS-ENAS del 22.12.2014)

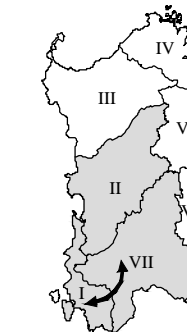

PROGETTO DI FATTIBILITÀ TECNICA - ECONOMICA
integrato con gli elaborati necessari al fine dell'ottenimento del PUA

LINEE DI INTERVENTO "A" E "C"

STAZIONE DI SOLLEVAMENTO CIXERRI
Planimetria Catastale

Allegato:
PF.11.4

scala: 1:2000

Redatto da

Mandataria:



Ing. Alberto Galli
Resp. Integrazione Prestazioni Specialistiche
SGI Studio Galli Ingegneria S.r.l.

Mandanti:



MCE
The Milan Company Srl



Ente acque della Sardegna

Dott. Andrea Soriga
Criteria S.r.l.

Ing. Federico Repposi
MCE-The Milan Company S.r.l.

Il Responsabile Unico del Procedimento
Ing. Dina Cadoni




Ing. Domenico Castelli
STECI S.r.l.



Ing. Umberto Pautasso
Sardegna Ingegneria S.c.a.r.l.

REVISIONE	MODIFICA	DATA	TECNICO	CONTROLLO
REV. 00	PRIMA EMISSIONE	MAGGIO 2019	C.B.	U.P.
REV. 01	Per validazione	Settembre 2019	M.D.	U.P.

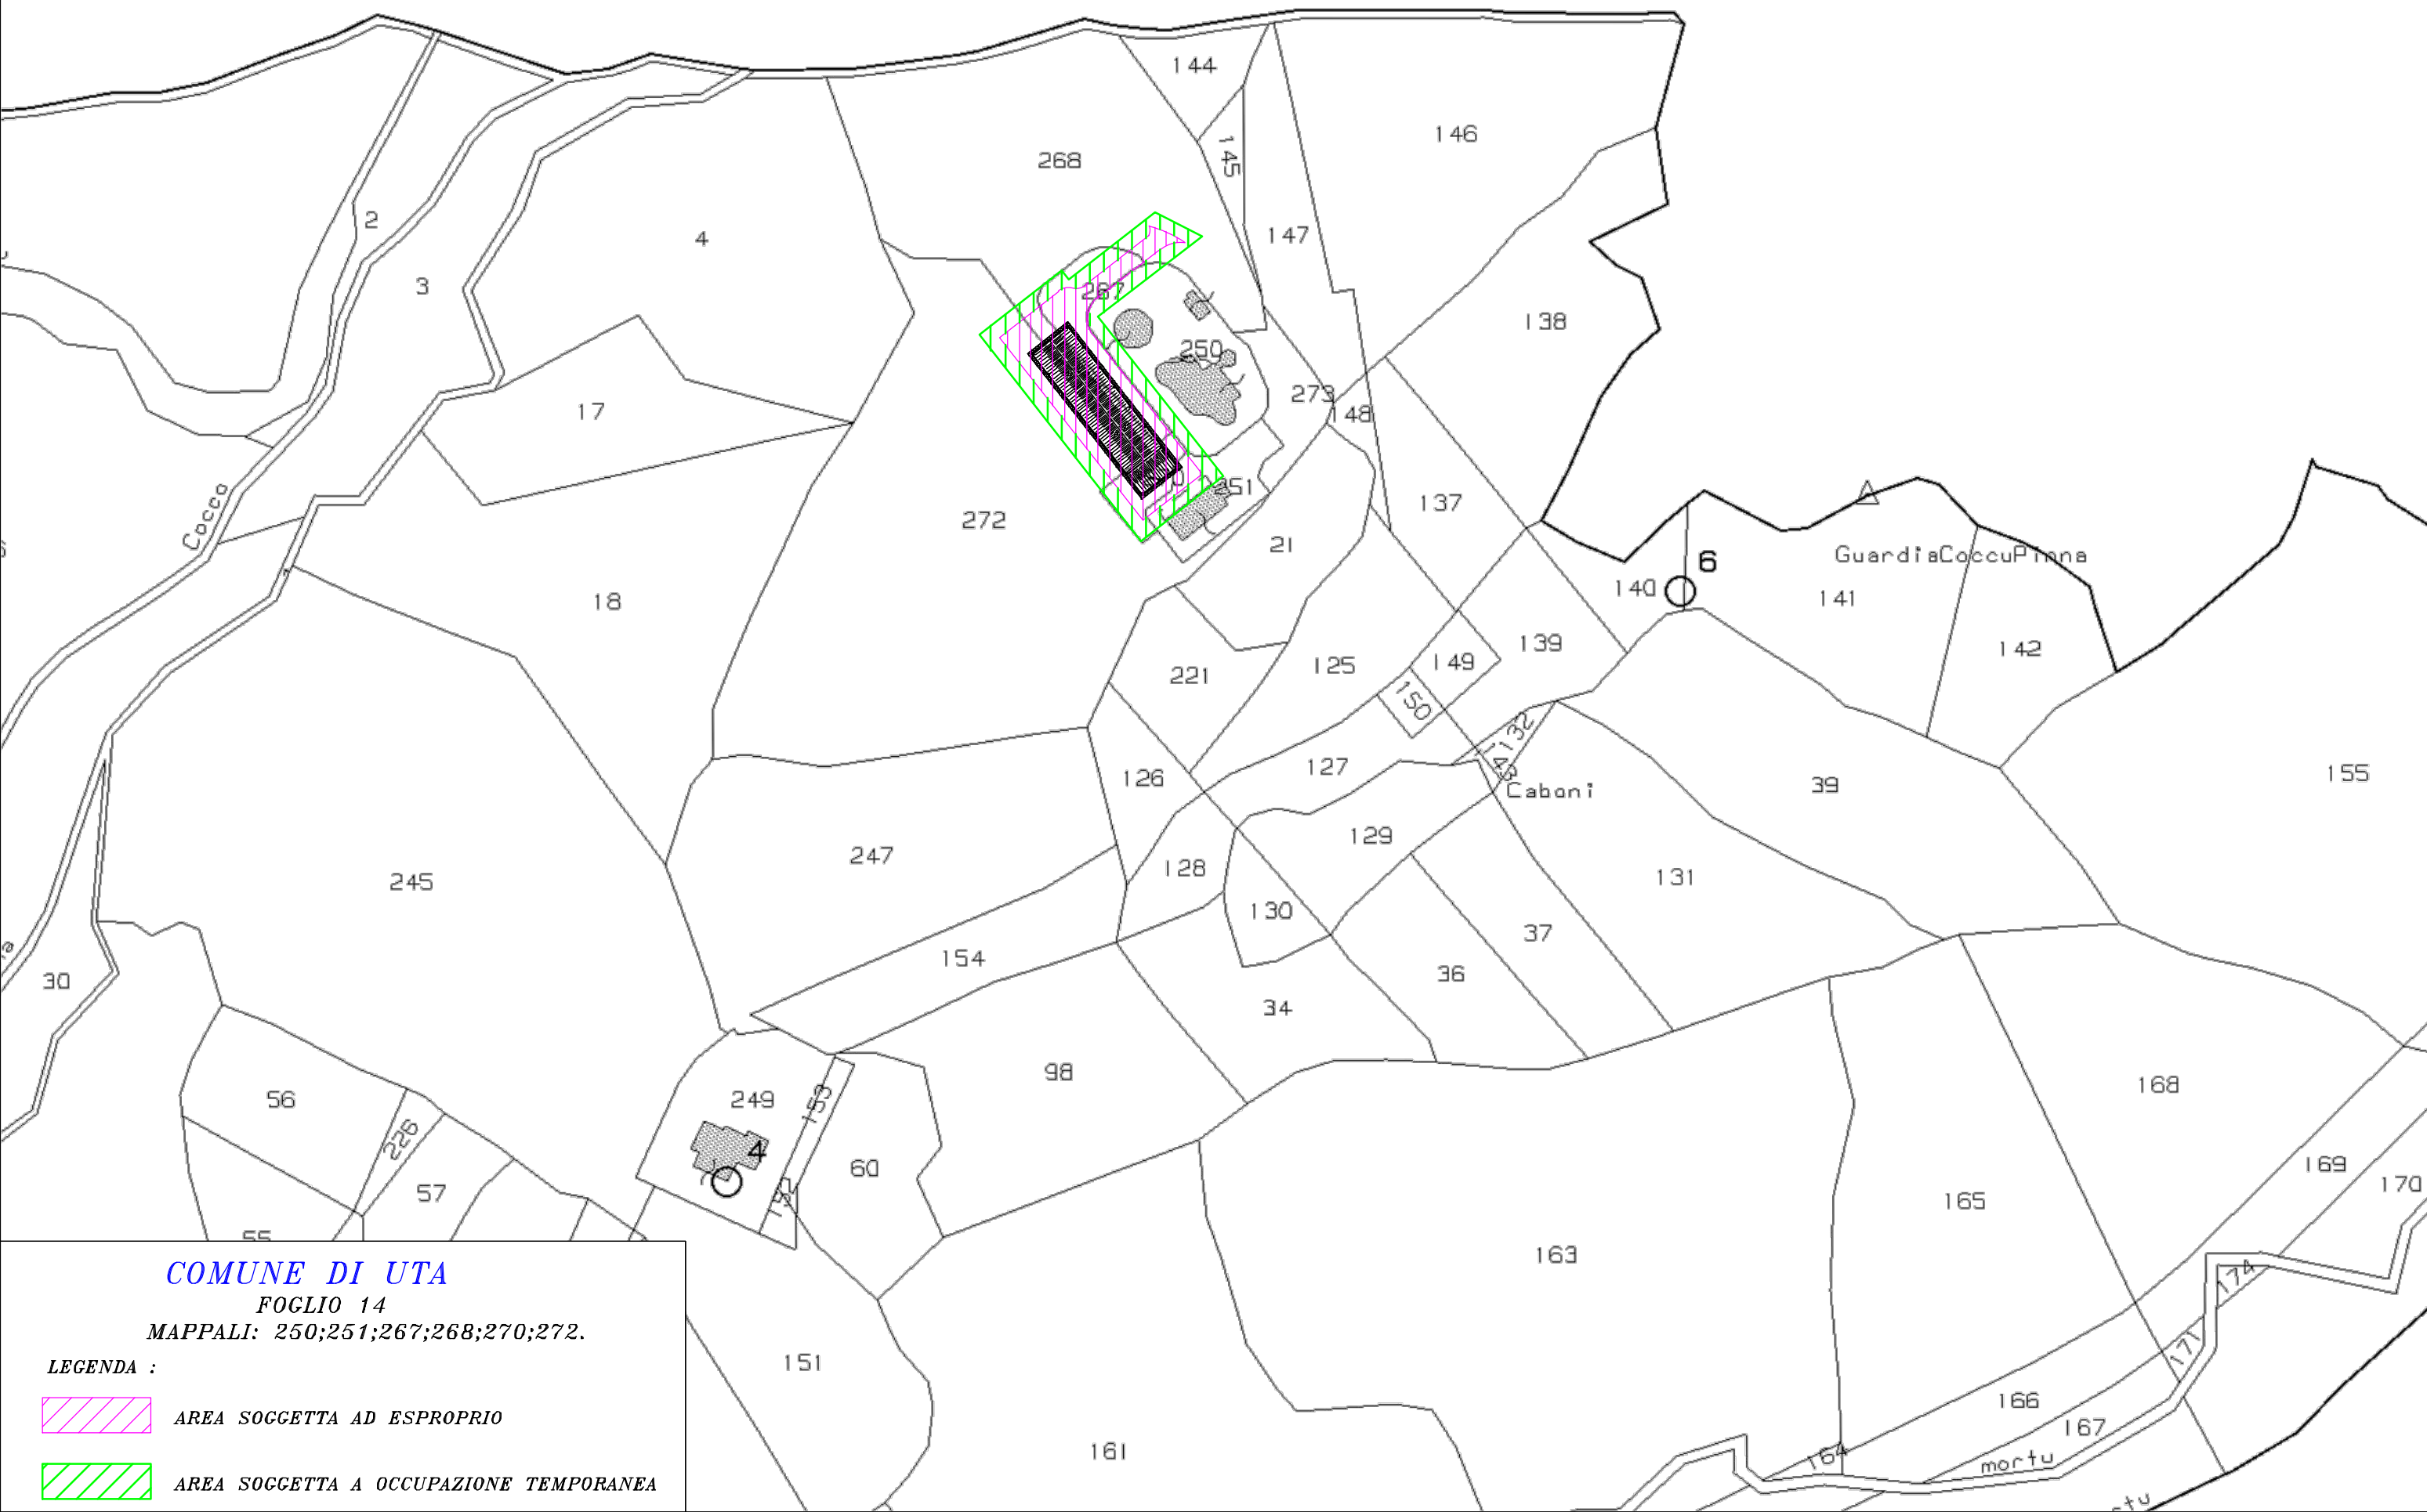

COMUNE DI UTA

FOGLIO 14

MAPPALI: 250;251;267;268;270;272.

LEGENDA :

AREA SOGGETTA AD ESPROPRIO

AREA SOGGETTA A OCCUPAZIONE TEMPORANEA