




PROSPETTO SUD

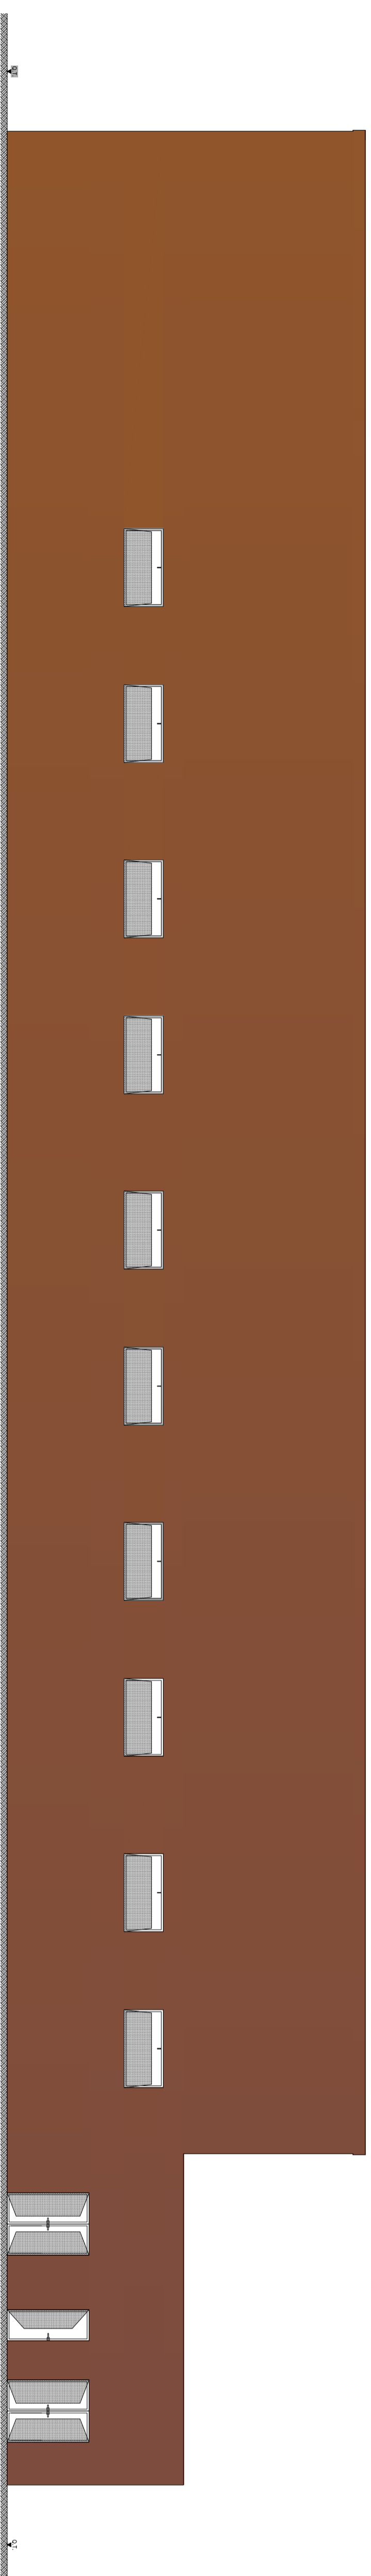


PROSPETTO NORD

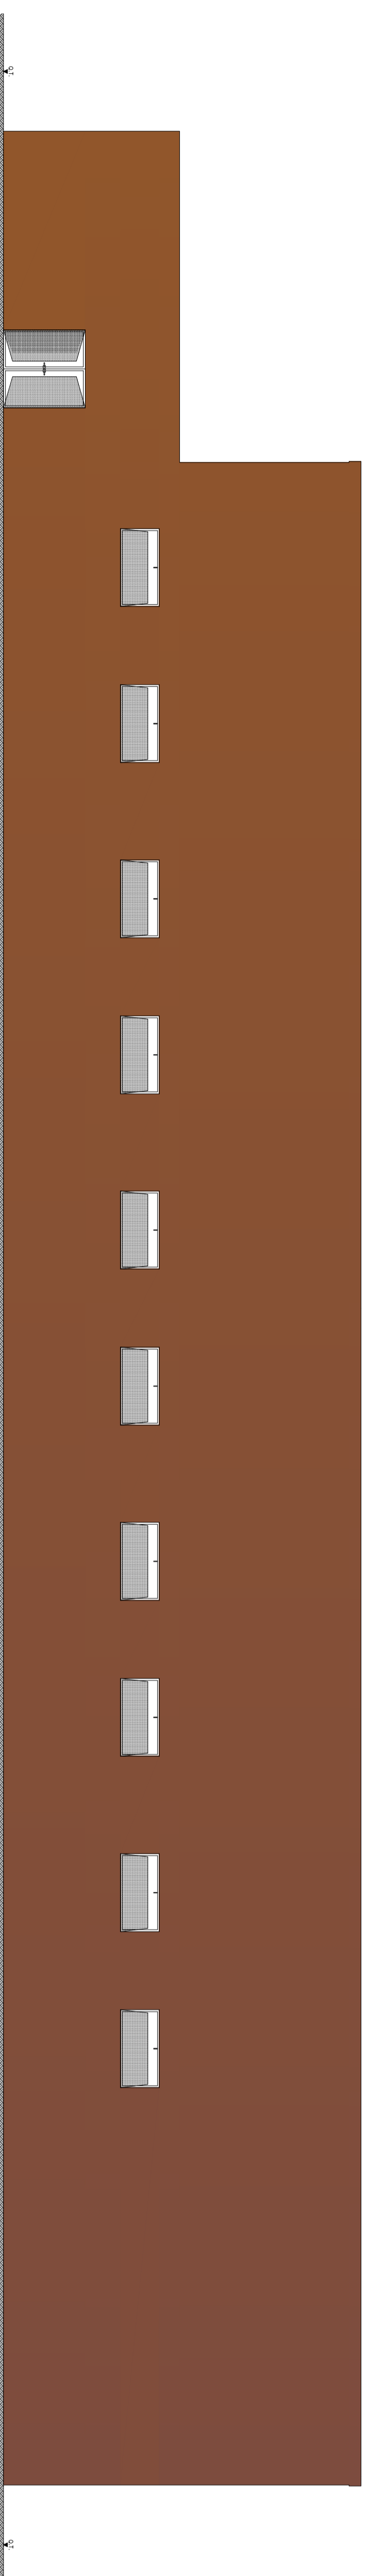


PROSPETTO OVEST

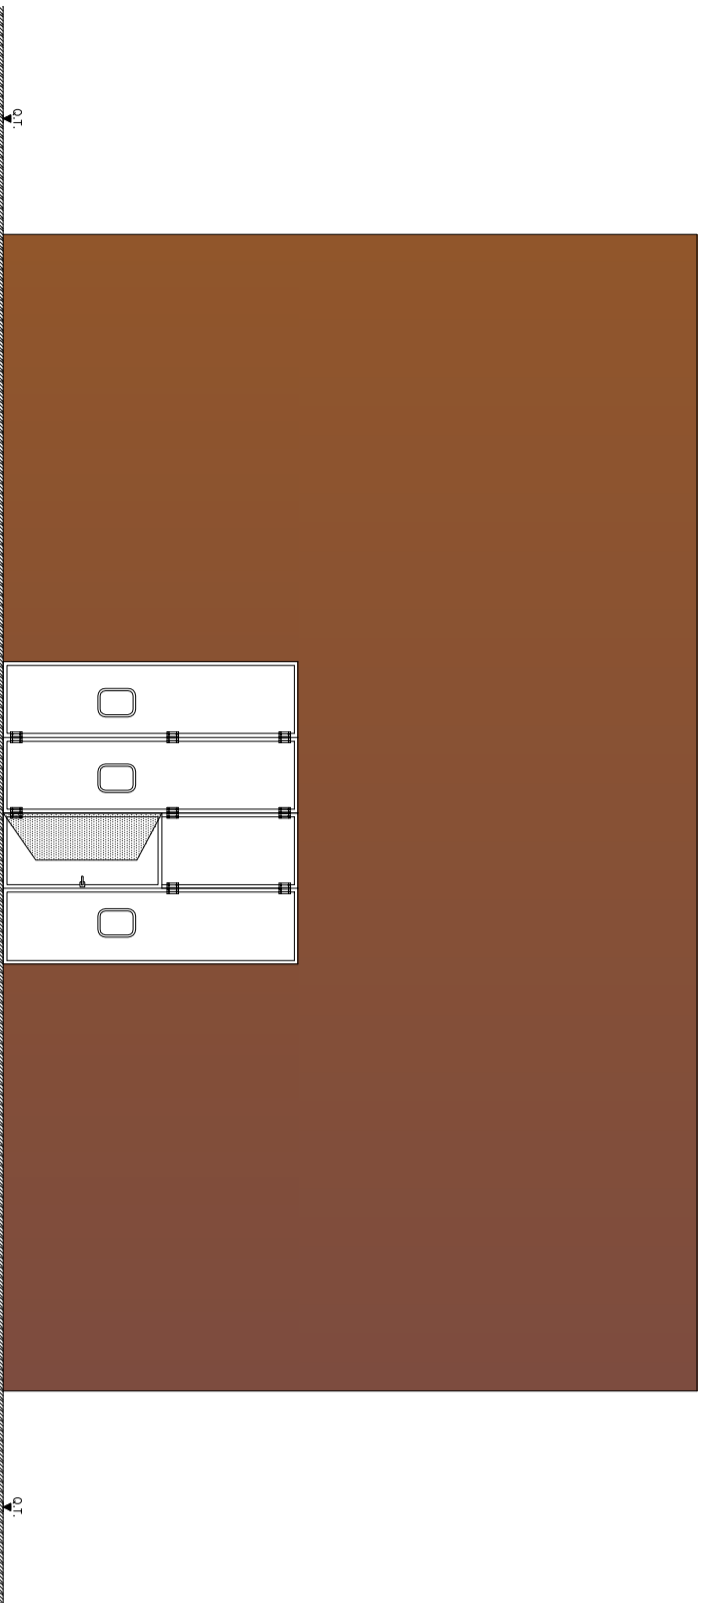


PROSPETTO EST

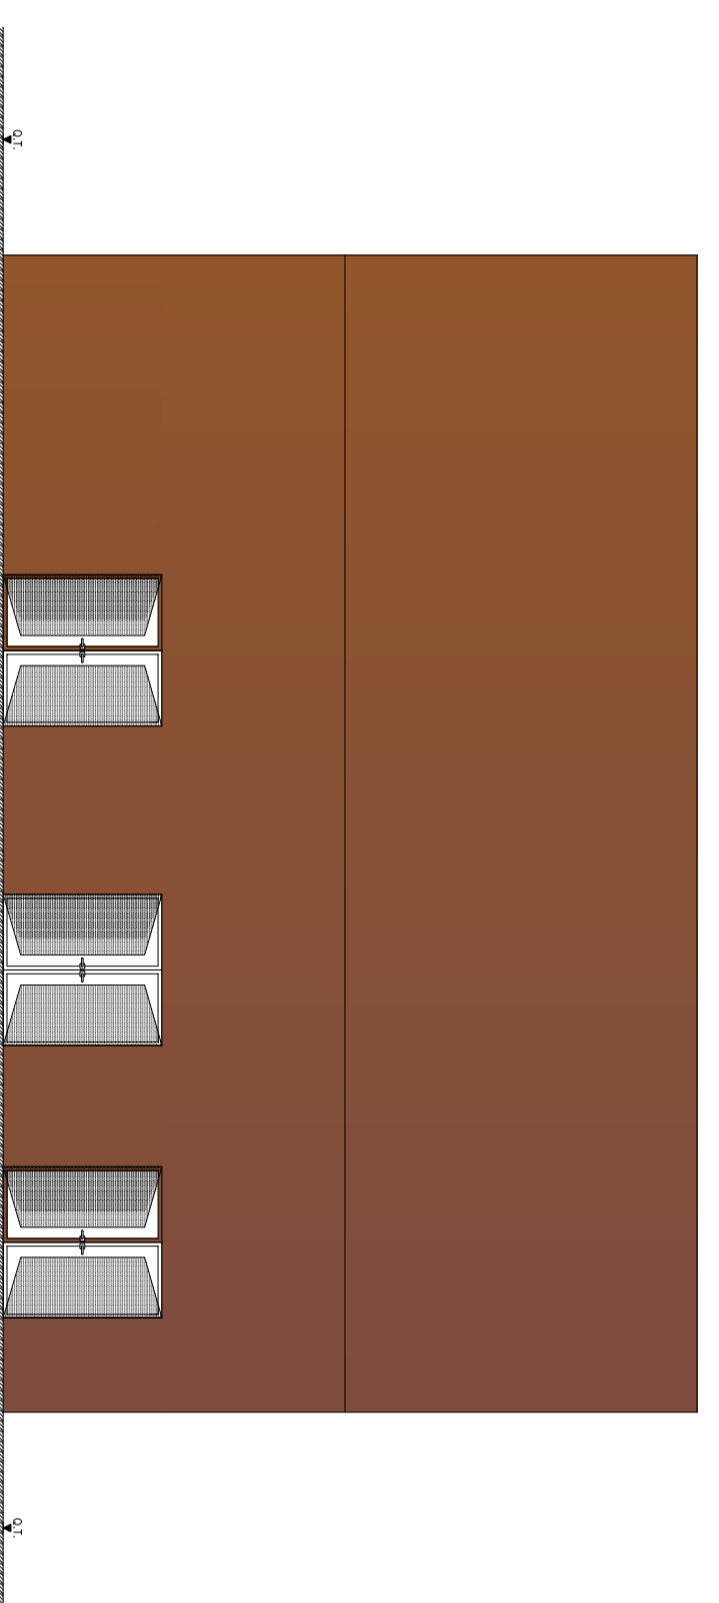

REGIONE AUTONOMA DELLA SARDEGNA
ASSESSORATO DEI LAVORI PUBBLICI
Ente acque della Sardegna

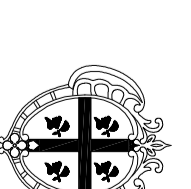

INTERCONNESSIONE DEI SISTEMI IDRICI
COLLEGAMENTO TIRSO-LUMINOSSA 4° LOTTO
COLLEGAMENTO SULOIS - IGLESIENTE
Dall'area Giurata Regionale n. 44723 del 07/11/2014 - Convenzioni RAS/SENS del 22/12/2014

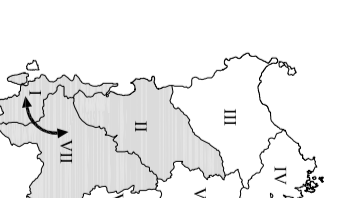

PROGETTO DI FATIBILITÀ TECNICA - ECONOMICA
Integrato con gli elaborati necessari al fine dell'ottenimento del PUA

LINEE DI INTERVENTO "A" "E" "C"

STAZIONE DI SOLLEVAMENTO "CIXERRI"
PROSPETTI

Allegato:
PF.11.8

scale: 1:100

Mandatario:

Reddito da

SGI

Mandatario:

CRITERIA

MCE

DATE

STUDIO

PROGETTO

REVISIONE

DATA

TECNICO

COMITATO

PROGETTO

REVISIONE

DATA

TECNICO

COMITATO

PROGETTO

REVISIONE

DATA