PARTITORE MEDAU ZIRIMILLIS (OPERA INTERRATA)

Superficie fuori terra (soletta) = 44 mq

Volume manufatto (interrato) = 192 mc

Profondità manufatto (interrato) = 3,50 m

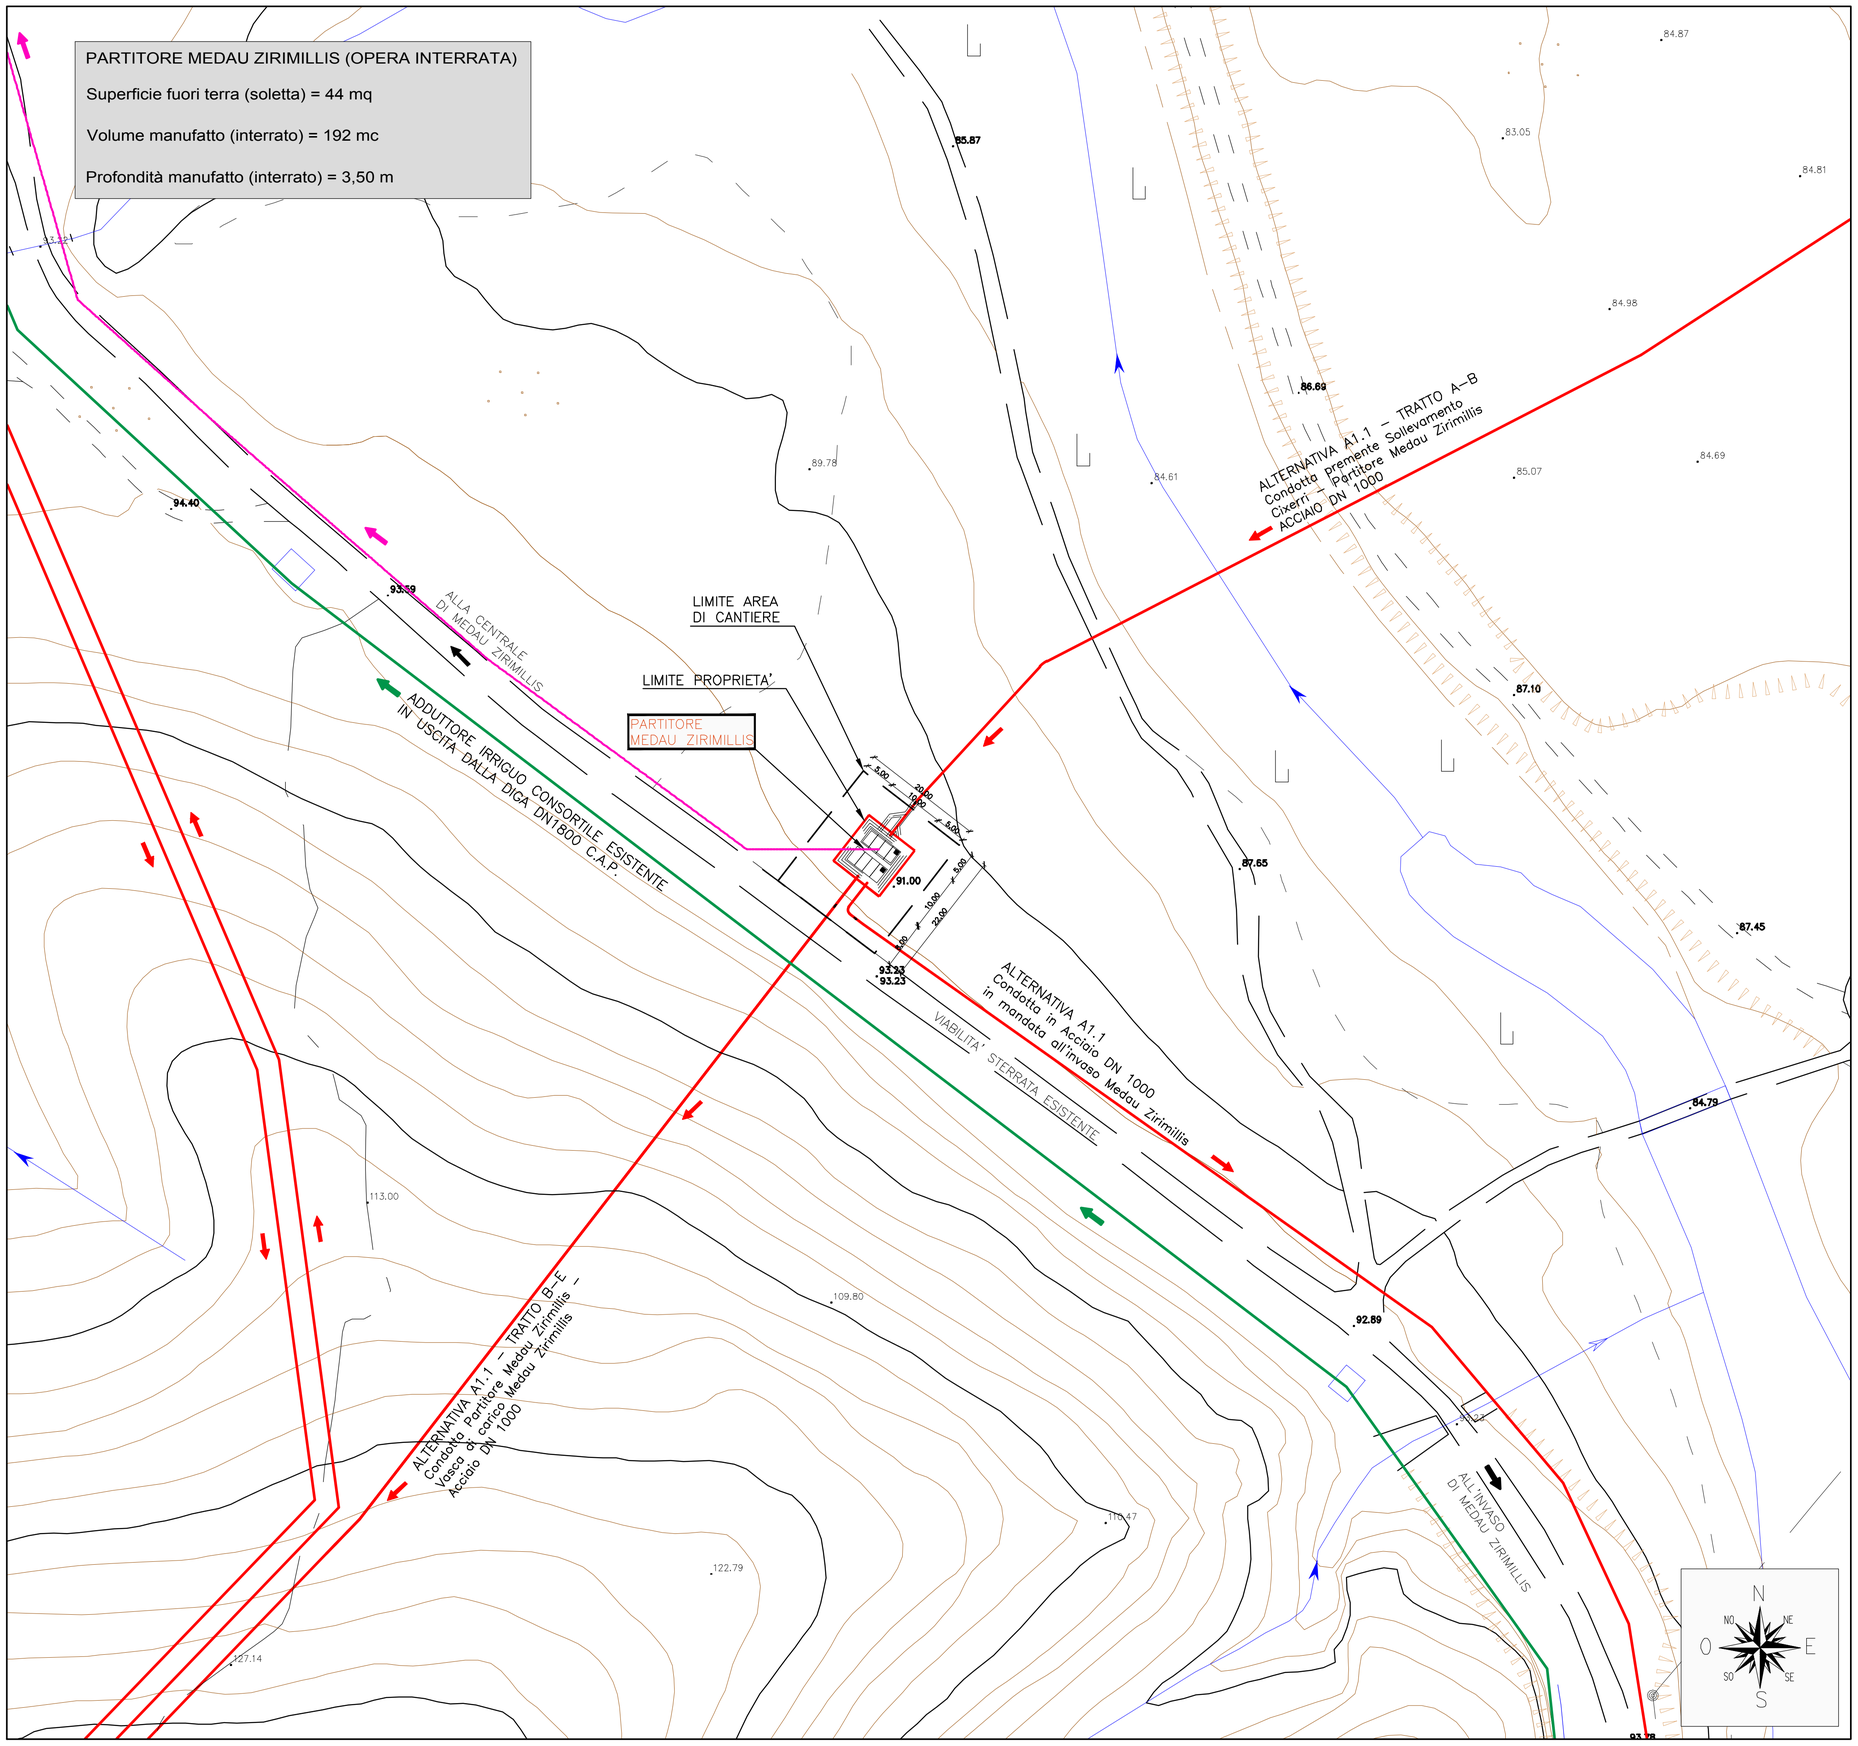

QUADRO UNIONE C.T.R.

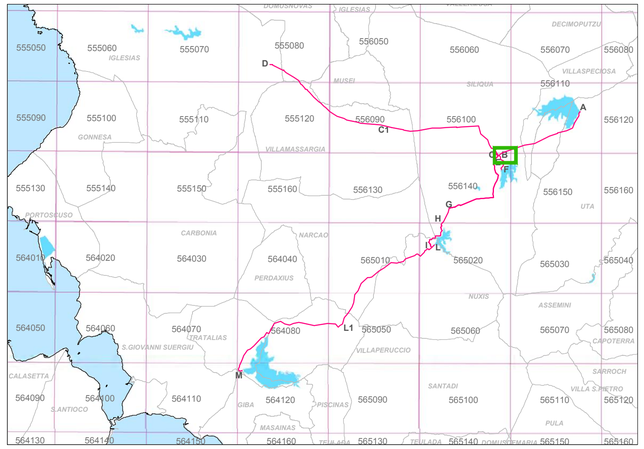

LEGENDA

OPERE ESISTENTI
- VASCA, PARTITORE E PRESA
- CONDOTTA CONSORZIO DI BONIFICA DEL CIXERRI

OPERE IN PROGETTO
- VASCA/PARTITORE
- CONDOTTA

ULTERIORI OPERE IPOTIZZATE
- CONDOTTA

FSC Fondo per lo Sviluppo e la Coesione

REGIONE AUTÒNOMA DE SARDIGNA
REGIONE AUTONOMA DELLA SARDEGNA
Assessoradu de sos traballos pùblicos
Assessorato dei lavori pubblici

Ente acque della Sardegna

INTERCONNESSIONE DEI SISTEMI IDRICI
COLLEGAMENTO TIRSO-FLUMENDOSA 4° LOTTO
COLLEGAMENTO SULCIS - IGLESIENTE
(Delibera Giunta Regionale n. 44/23 del 07.11.2014 - Convenzione RAS-ENAS del 22.12.2014)

PROGETTO DEFINITIVO

LINEA DI INTERVENTO A E C

ELABORATI GRAFICI DI PROGETTO

PARTITORE MEDAU ZIRIMILLIS
PLANIMETRIA STATO DI PROGETTO
CON UBICAZIONE DELLE OPERE

Allegato: PF.12.2.2

scala: 1:500

Redatto da

Mandataria:

SGI

Ing. Alberto Galli
Resp. Integrazione Prestazioni Specialistiche
SGI Studio Galli Ingegneria S.r.l.

Mandanti:

CRITERIA

MCE
The Milan Company Srl

Ente acque della Sardegna

Dott. Andrea Soriga
Criteria S.r.l.

Ing. Federico Repossi
MCE-The Milan Company S.r.l.

Il Responsabile Unico del Procedimento
Ing. Dina Cadoni

STECI s.r.l. SOCIETA' DI INGEGNERIA

Sardegna Ingegneria

Ing. Domenico Castelli
STECI S.r.l.

Ing. Umberto Pautasso
Sardegna Ingegneria S.c.a.r.l.

REVISIONE	MODIFICA	DATA	TECNICO	CONTROLLO
REV. 00	PRIMA EMISSIONE	Maggio 2019	N.G.	D.C.
REV. 01	PER VALIDAZIONE	Settembre 2019	N.G.	D.C.
REV. 02	PER VALIDAZIONE E RICHIESTE ENAS	Dicembre 2019	F.C.	D.C.