


**PARTITORE MEDAU ZIRIMILLIS (OPERA INTERRATA)**  
 Superficie fuori terra (soletta) = 44 mq  
 Volume manufatto (interrato) = 192 mc  
 Profondità manufatto (interrato) = 3,50 m

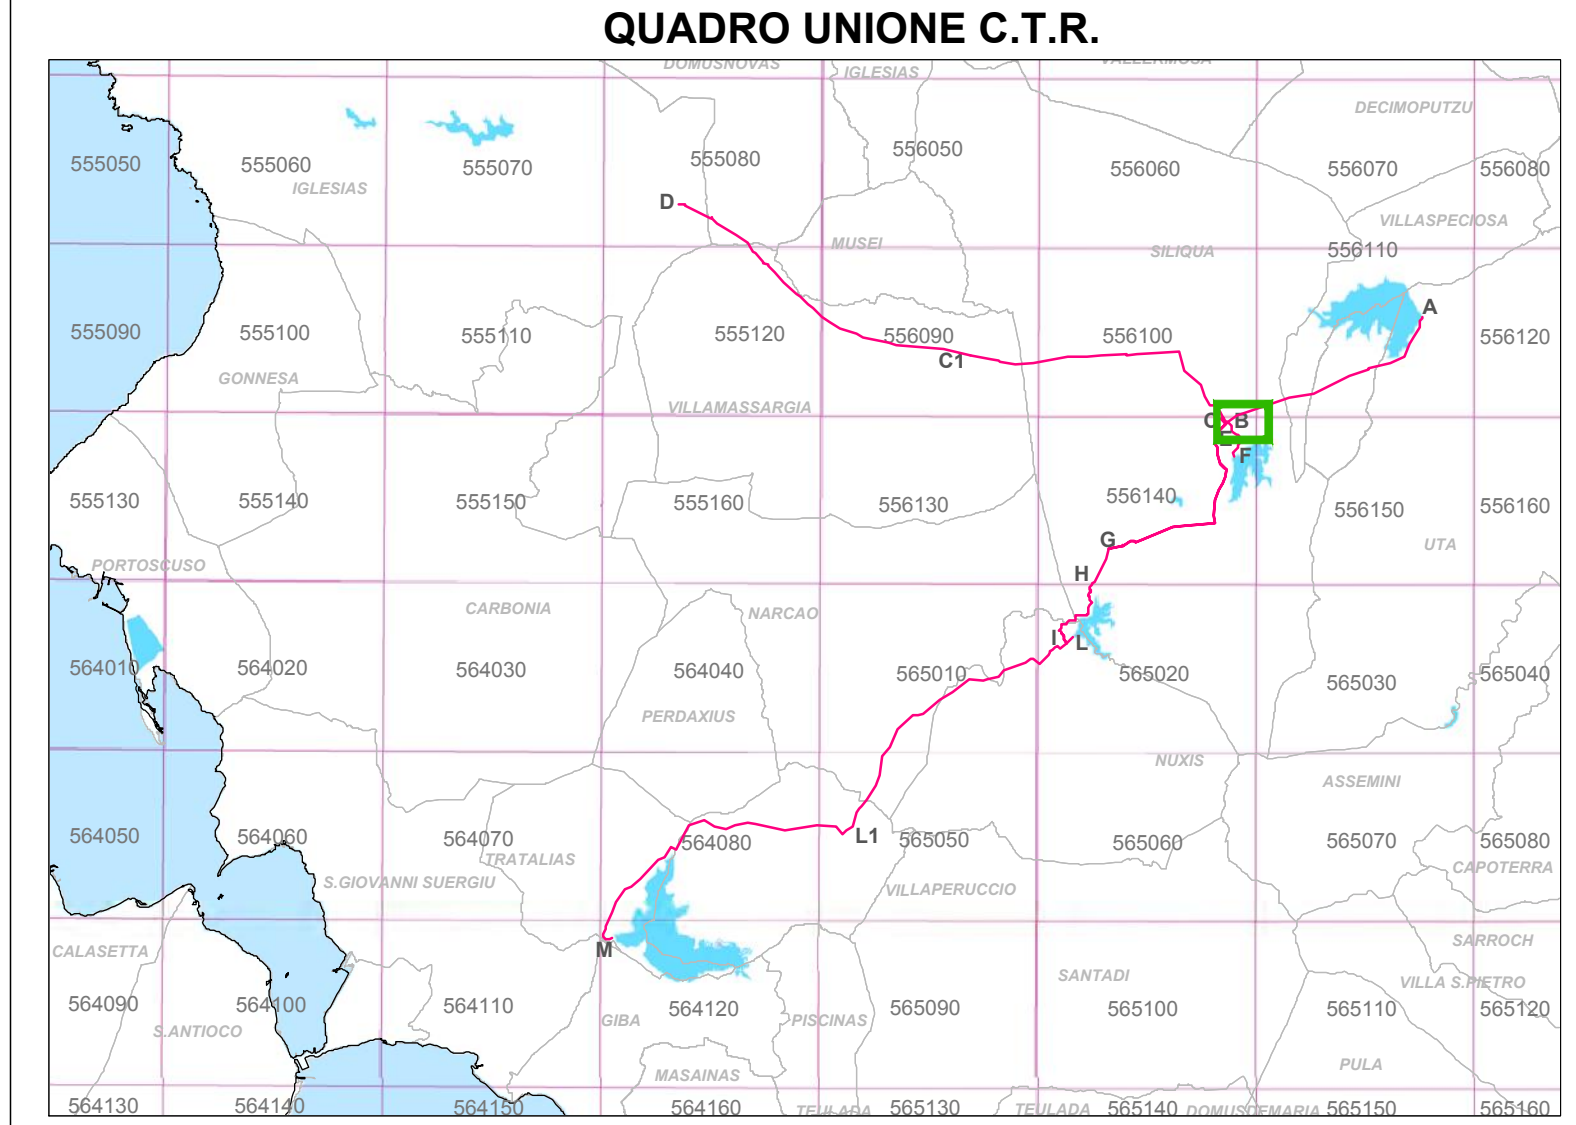

**LEGENDA**

**OPERE ESISTENTI**

- VASCA, PARTITORE E PRESA
- CONDOTTA CONSORZIO DI BONIFICA DEL CIXERRI

**OPERE IN PROGETTO**

- VASCA/PARTITORE
- CONDOTTA

**ULTERIORI OPERE IPOTIZZATE**

- CONDOTTA

**INTERVENTI DI RECUPERO AMBIENTALE**

STRATO	N. IND.	MATERIALE DI PROPAGAZIONE	SPECIE
arboreo	4	in vaso da 1/1,5 m o 1,5/2 m a seconda della disponibilità del vivaio	Quercus ilex Quercus suber
arbustivo	16	arbustivo di macchia: flocella 0,5 m arbustivo preforestale: in vaso da 1/1,5 m	Pistacia lentiscus Erica arborea Olea europaea var. sylvestris Arbutus unedo

**FSC** Fondo per lo Sviluppo e la Coesione

**REGIONE AUTONOMA DE SARDIGNA**  
**REGIONE AUTONOMA DELLA SARDEGNA**  
 Assessoradu de sos traballos publicos  
 Assessorato dei lavori pubblici

**Ente acque della Sardegna**

**INTERCONNESSIONE DEI SISTEMI IDRICI**  
**COLLEGAMENTO TIRSO-FLUMENDOSA 4° LOTTO**  
**COLLEGAMENTO SULCIS - IGLESIENTE**  
 (Delibera Giunta Regionale n. 44/23 del 07.11.2014 - Convenzione RAS-ENAS del 22.12.2014)

**PROGETTO DI FATTIBILITÀ TECNICA - ECONOMICA**  
 integrato con gli elaborati necessari al fine dell'ottenimento del PUA

**LINEE DI INTERVENTO "A" E "C"**

**ELABORATI GRAFICI DI PROGETTO**

**PARTITORE MEDAU ZIRIMILLIS**  
 PLANIMETRIA STATO DI PROGETTO CON SISTEMAZIONI ESTERNE  
 E VIABILITA' DI ACCESSO ALL'OPERA

Allegato:  
**PF.12.2.3**  
scala: 1:200

Redatto da

Mandatario: **SGI**

Mandanti: **CRITERIA**, **MCE The Milan Company Srl**, **Ente acque della Sardegna**

**Ing. Alberto Galli**  
 Resp. Integrazione Prestazioni Specialistiche  
 SGI Studio Galli Ingegneria S.r.l.

**Dott. Andrea Soriga**  
 Criteria S.r.l.

**Ing. Federico Repossi**  
 MCE-The Milan Company S.r.l.

**Ing. Domenico Castelli**  
 STECI S.r.l.

**Ing. Umberto Pautasso**  
 Sardegna Ingegneria S.c.a.r.l.

**Il Responsabile Unico del Procedimento**  
 Ing. Dina Cadoni

REVISIONE	MODIFICA	DATA	TECNICO	CONTROLLO
REV. 01	PER VALIDAZIONE	Settembre 2019	E.S.	A.G.
REV. 02	PER VALIDAZIONE E RICHIESTE ENAS	Dicembre 2019	F.C.	D.C.