


PARTITORE MEDAU ZIRIMILLIS (OPERA INTERRATA)
 Superficie fuori terra (soletta) = 44 mq
 Volume manufatto (interrato) = 192 mc
 Profondità manufatto (interrato) = 3,50 m

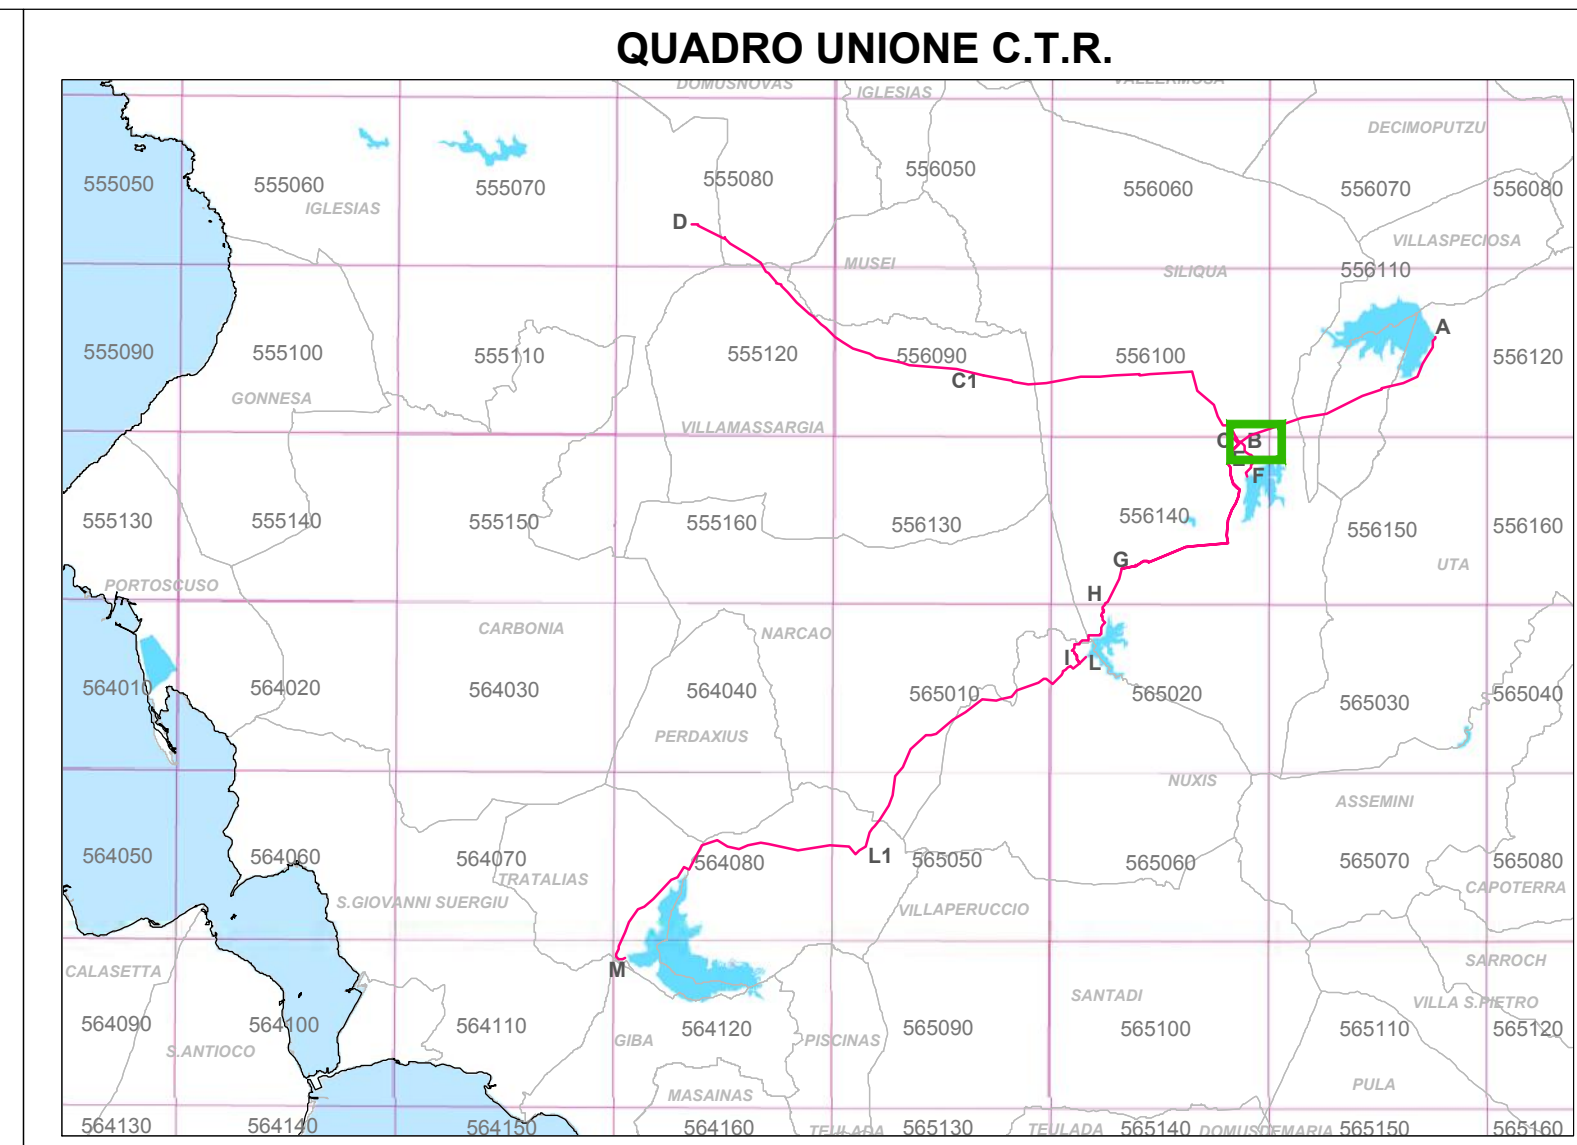


LEGENDA

- OPERE ESISTENTI**
- VASCA, PARTITORE E PRESA
 - CONDOTTA CONSORTIO DI BONIFICA DEL CIXERRI
- OPERE IN PROGETTO**
- VASCA/PARTITORE
 - CONDOTTA
- ULTERIORI OPERE IPOTIZZATE**
- CONDOTTA

FSC Fondo per lo Sviluppo e la Coesione
REGIONE AUTONOMA DE SARDIGNA
REGIONE AUTONOMA DELLA SARDEGNA
 Assessoradu de sos traballos pùblicos
 Assessorato dei lavori pubblici
Ente acque della Sardegna

INTERCONNESSIONE DEI SISTEMI IDRICI
COLLEGAMENTO TIRSO-FLUMENDOSA 4° LOTTO
COLLEGAMENTO SULCIS - IGLESIENTE
(Delibera Giunta Regionale n. 44/23 del 07.11.2014 - Convenzione RAS-ENAS del 22.12.2014)

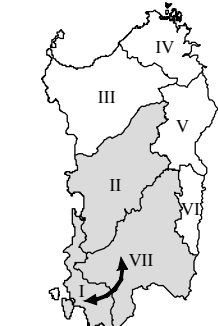

PROGETTO DI FATTIBILITÀ TECNICA - ECONOMICA
 integrato con gli elaborati necessari al fine dell'ottenimento del PUA

LINEA DI INTERVENTO A E C
ELABORATI GRAFICI DI PROGETTO
PARTITORE MEDAU ZIRIMILLIS
PLANIMETRIA STATO DI PROGETTO
SU ORTOFOTOCARTA
CON UBICAZIONE DELLE OPERE

Allegato: **PF.12.3.2**
 scala: 1:500

Mandatario:

SGI
Resp. Integrazione Prestazioni Specialistiche
SGI Studio Galli Ingegneria S.r.l.

Mandanti:

CRITERIA
MCE
The Milan Company Srl

Ente acque della Sardegna
Il Responsabile Unico del Procedimento
 Ing. Dina Cadoni

STECI
ROCCATA DI INGEGNERIA

SARDEGNA IGLESIENTE
INGEGNERIA

Ing. Domenico Castelli
STECI S.r.l.

Ing. Umberto Pautasso
Sardegna Ingegneria S.c.a.r.l.

REVISIONE	MODIFICA	DATA	TECNICO	CONTROLLO
REV. 00	PRIMA EMISSIONE	Maggio 2019	N.G.	D.C.
REV. 01	PER VALIDAZIONE	Settembre 2019	N.G.	D.C.
REV. 02	PER VALIDAZIONE E RICHIESTE ENAS	Dicembre 2019	F.C.	D.C.