


OPERE ESISTENTI	
	CONDOTTA GESTITA DALLENAS

OPERE IN PROGETTO	
	VASCA/PARTITORE
	CONDOTTA
	VIABILITA' DI ACCESSO E AREA DI PERTINENZA ALL'OPERA IN PROGETTO

INTERVENTI DI RECUPERO AMBIENTALE			
STRATO	N. IND.	MATERIALE DI PROPAGAZIONE	SPECIE
arboreo	8	FRONDO DI 110 x 110 cm e 1,5/2 m e secondo della diagonale del vivaio	Quercus ilex
arbustivo	10	arbustivo di macchia: altezza 0,5 m	Pistacia lentiscus Erica arborea



POZZETTO DERIVAZIONE CENTRALE BAU PRESSIU

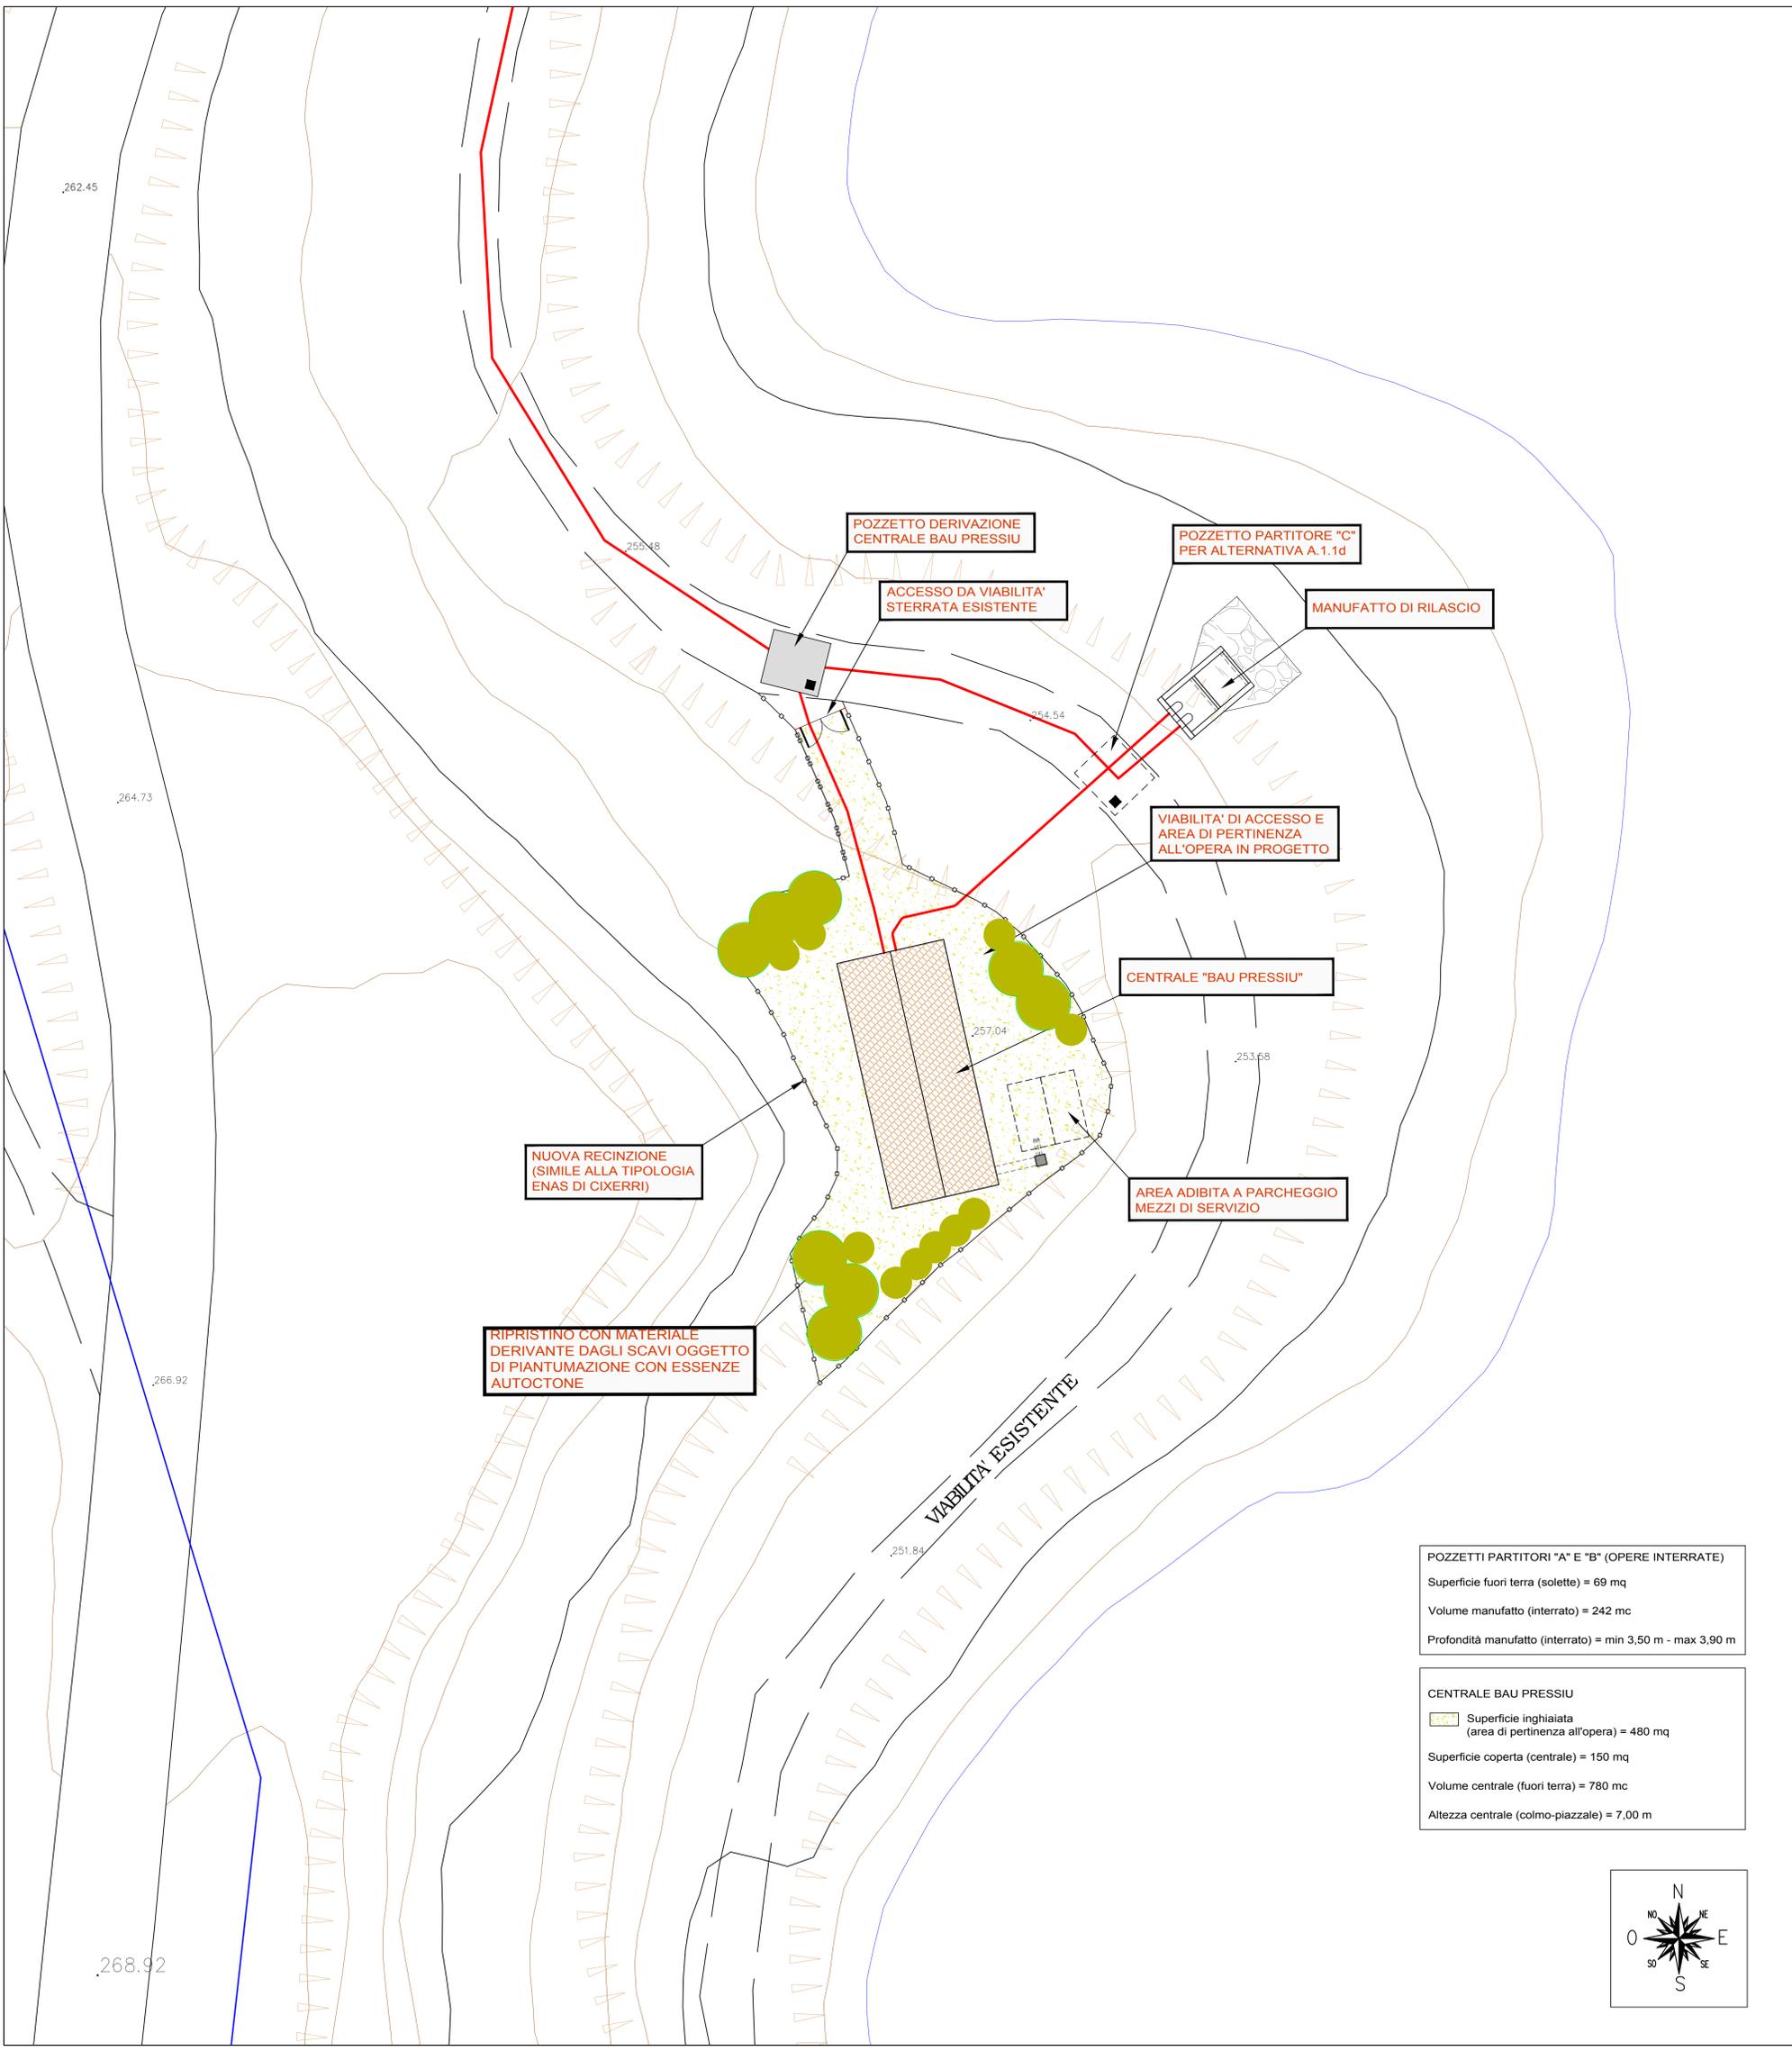ACCESSO DA VIABILITA' STERRATA ESISTENTE

POZZETTO PARTITORE "C" PER ALTERNATIVA A.1.1d

MANUFATTO DI RILASCIO

VIABILITA' DI ACCESSO E AREA DI PERTINENZA ALL'OPERA IN PROGETTO

CENTRALE "BAU PRESSIU"


AREA ADIBITA A PARCHEGGIO MEZZI DI SERVIZIO

NUOVA RECINZIONE (SIMILE ALLA TIPOLOGIA ENAS DI CIXERRI)

RIPRISTINO CON MATERIALE DERIVANTE DAGLI SCAVI OGGETTO DI PIANTUMAZIONE CON ESSENZE AUTOCTONE

**POZZETTI PARTITORI "A" E "B" (OPERE INTERRATE)**  
 Superficie fuori terra (solette) = 69 mq  
 Volume manufatto (interrato) = 242 mc  
 Profondità manufatto (interrato) = min 3,50 m - max 3,90 m

**CENTRALE BAU PRESSIU**  
 Superficie inghiaziata (area di pertinenza all'opera) = 480 mq  
 Superficie coperta (centrale) = 150 mq  
 Volume centrale (fuori terra) = 780 mc  
 Altezza centrale (colmo-piazzale) = 7,00 m

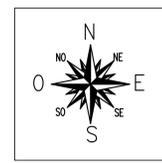



**REGIONE AUTONOMA DE SARDEGNA**  
**REGIONE AUTONOMA DELLA SARDEGNA**  
 Assessoradu de sos traballos publicos  
 Assessorato dei lavori pubblici



**Ente acque della Sardegna**

**INTERCONNESSIONE DEI SISTEMI IDRICI**  
**COLLEGAMENTO TIRSO-FLUMEDDOSA 4° LOTTO**  
**COLLEGAMENTO SULCIS - IGLESIENTE**  
 (Delibera Giunta Regionale n. 44/23 del 07.11.2014 - Convenzione RAS-ENAS del 22.12.2014)



**PROGETTO DI FATTIBILITÀ TECNICA - ECONOMICA**  
 integrato con gli elaborati necessari al fine dell'ottenimento del PUA

**LINEE DI INTERVENTO "A" E "C"**

**ELABORATI GRAFICI DI PROGETTO**  
**IMMISSIONE LAGO- CENTRALE IDROELETTRICA**  
**BAU PRESSIU**  
 PLANIMETRIA STATO DI PROGETTO CON SISTEMAZIONI ESTERNE  
 E VIABILITA' DI ACCESSO ALL'OPERA

Allegato: **PF.16.10**  
 scala: 1:200

Mandatario:  **Ing. Alberto Galli**  
 Resp. Imprese Prestazioni Specialistiche  
 SGI Studio Galli Ingegneria S.r.l.

Mandanti:  **MCE** **The Milan Company Srl**  **Ente acque della Sardegna**

**Dott. Andrea Soriga**  
 Criteria S.r.l.

**Ing. Federico Repossi**  
 MCE - The Milan Company S.r.l.

 **STECI s.r.l.**  
 SOCIETA' DI INGEGNERIA

 **Sardania Ingegneria**

**Ing. Domenico Castelli**  
 STECI S.r.l.

**Ing. Umberto Pautasso**  
 Sardegna Ingegneria S.r.l.

REVISIONE	MODIFICA	DATA	TECNICO	CONTROLLO
REV. 01	PER VALIDAZIONE	Settembre 2019	E.S.	A.G.
REV. 02	PER VALIDAZIONE E RICHIESTE ENAS	Dicembre 2019	F.C.	D.C.
REV. 03	PER VALIDAZIONE E RICHIESTE ENAS	Gennaio 2020	G.B.	D.C.

*Il Responsabile Unico del Procedimento*  
**Ing. Dina Casoli**