




**POZZETTO INTERMEDIO  
PIANTA SEZIONATA  
QUOTA TUBAZIONE  
scala 1:100**

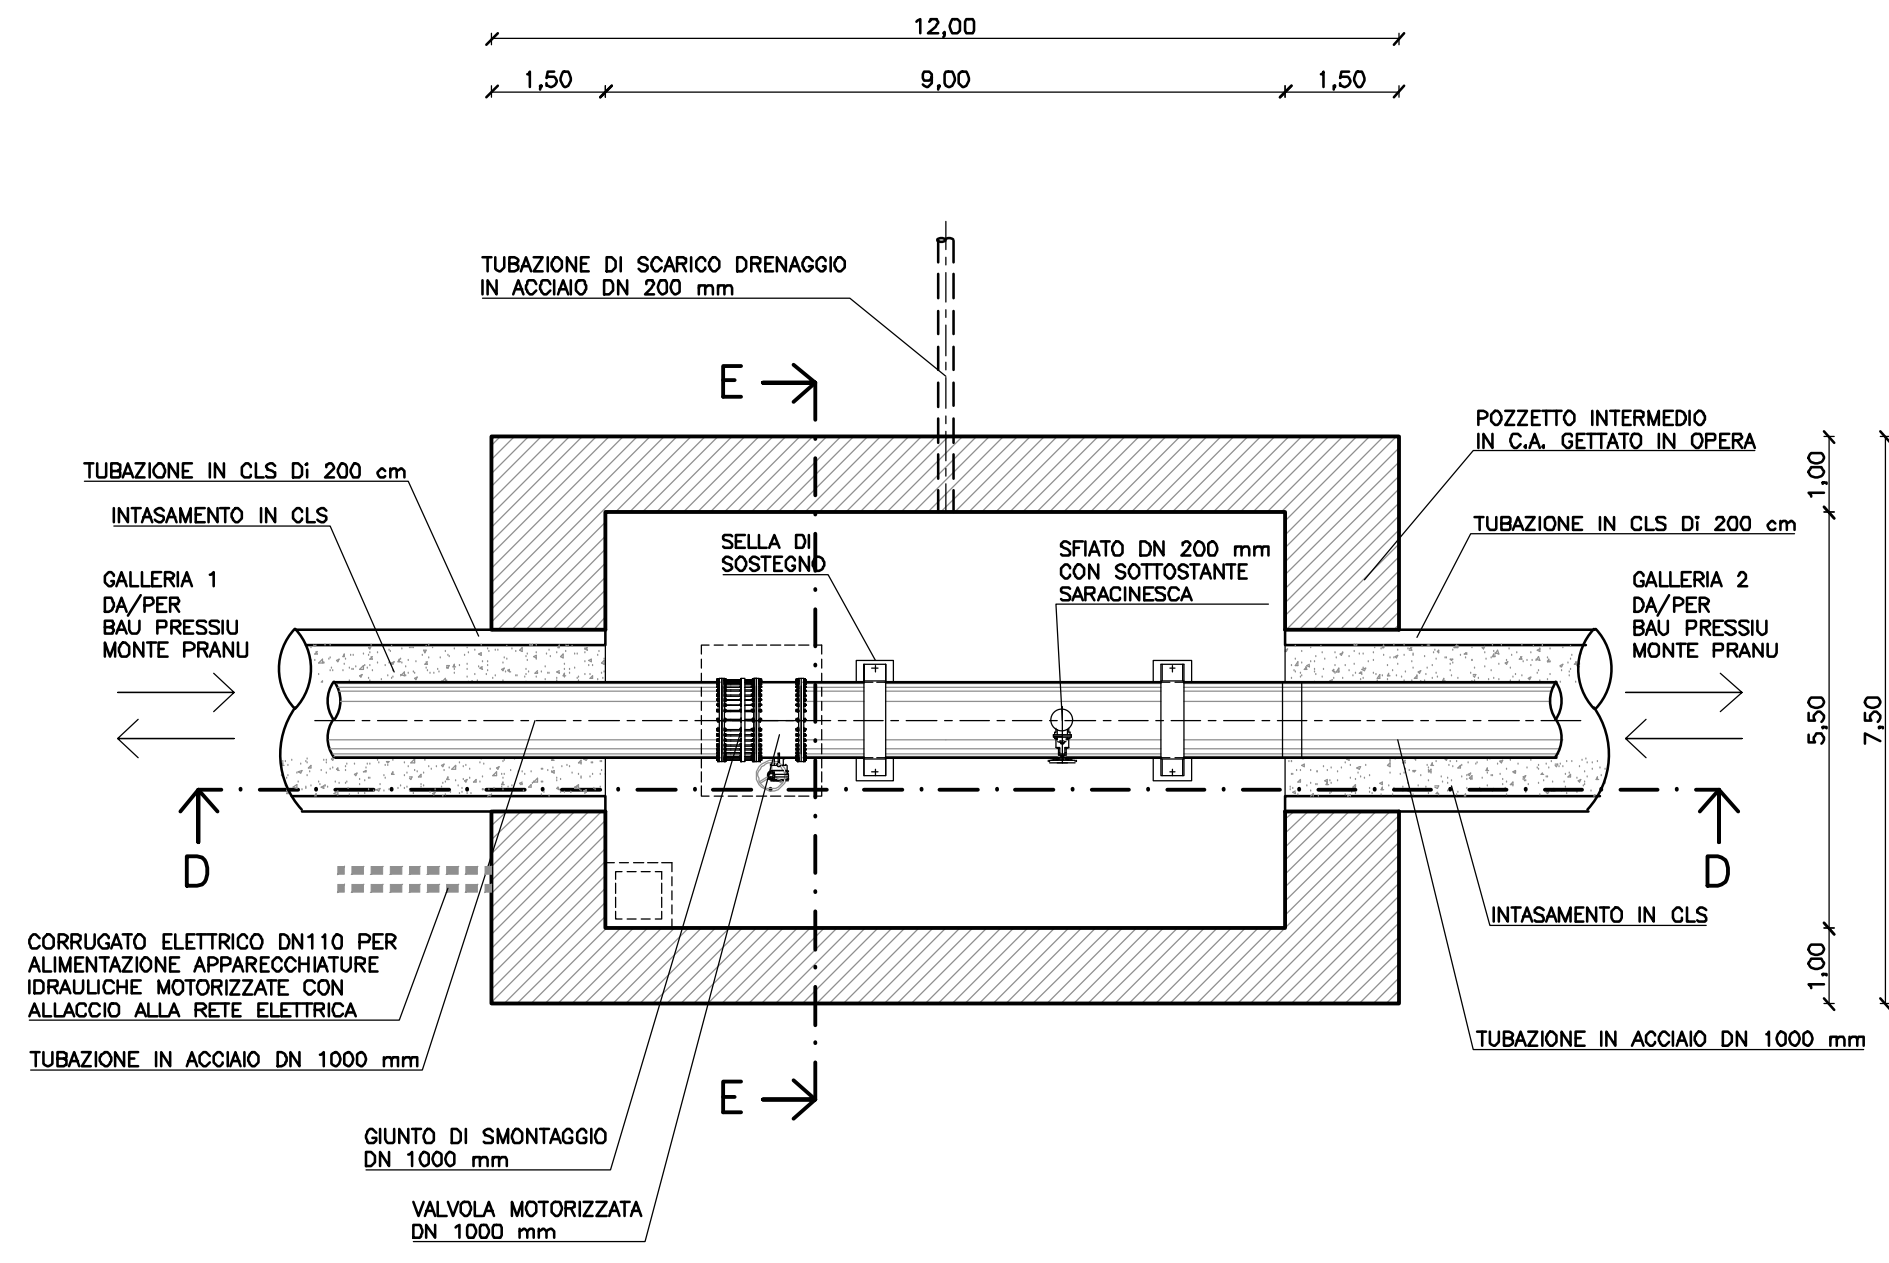


**POZZETTO INTERMEDIO  
PIANTA  
scala 1:100**

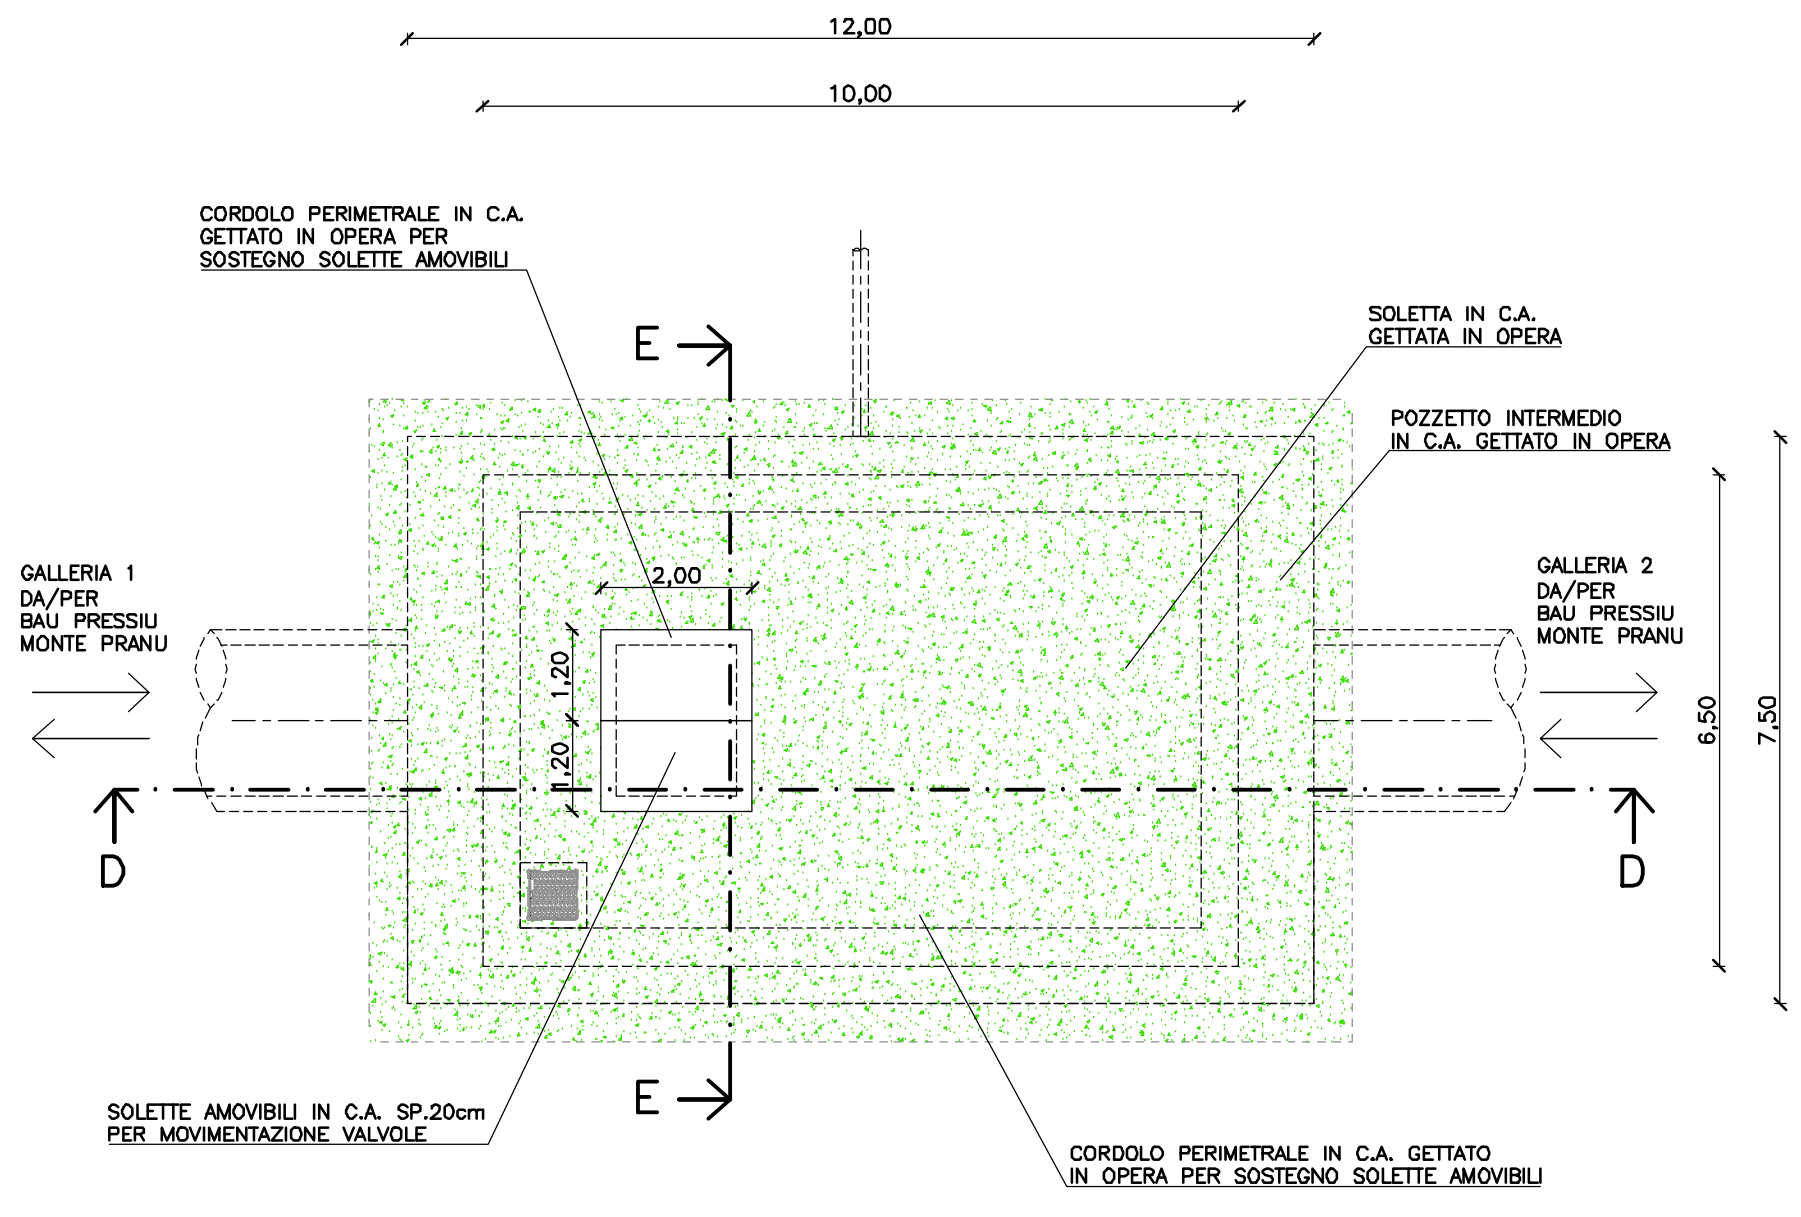


**POZZETTO TERMINALE  
PIANTA SEZIONATA  
QUOTA TUBAZIONE  
scala 1:100**

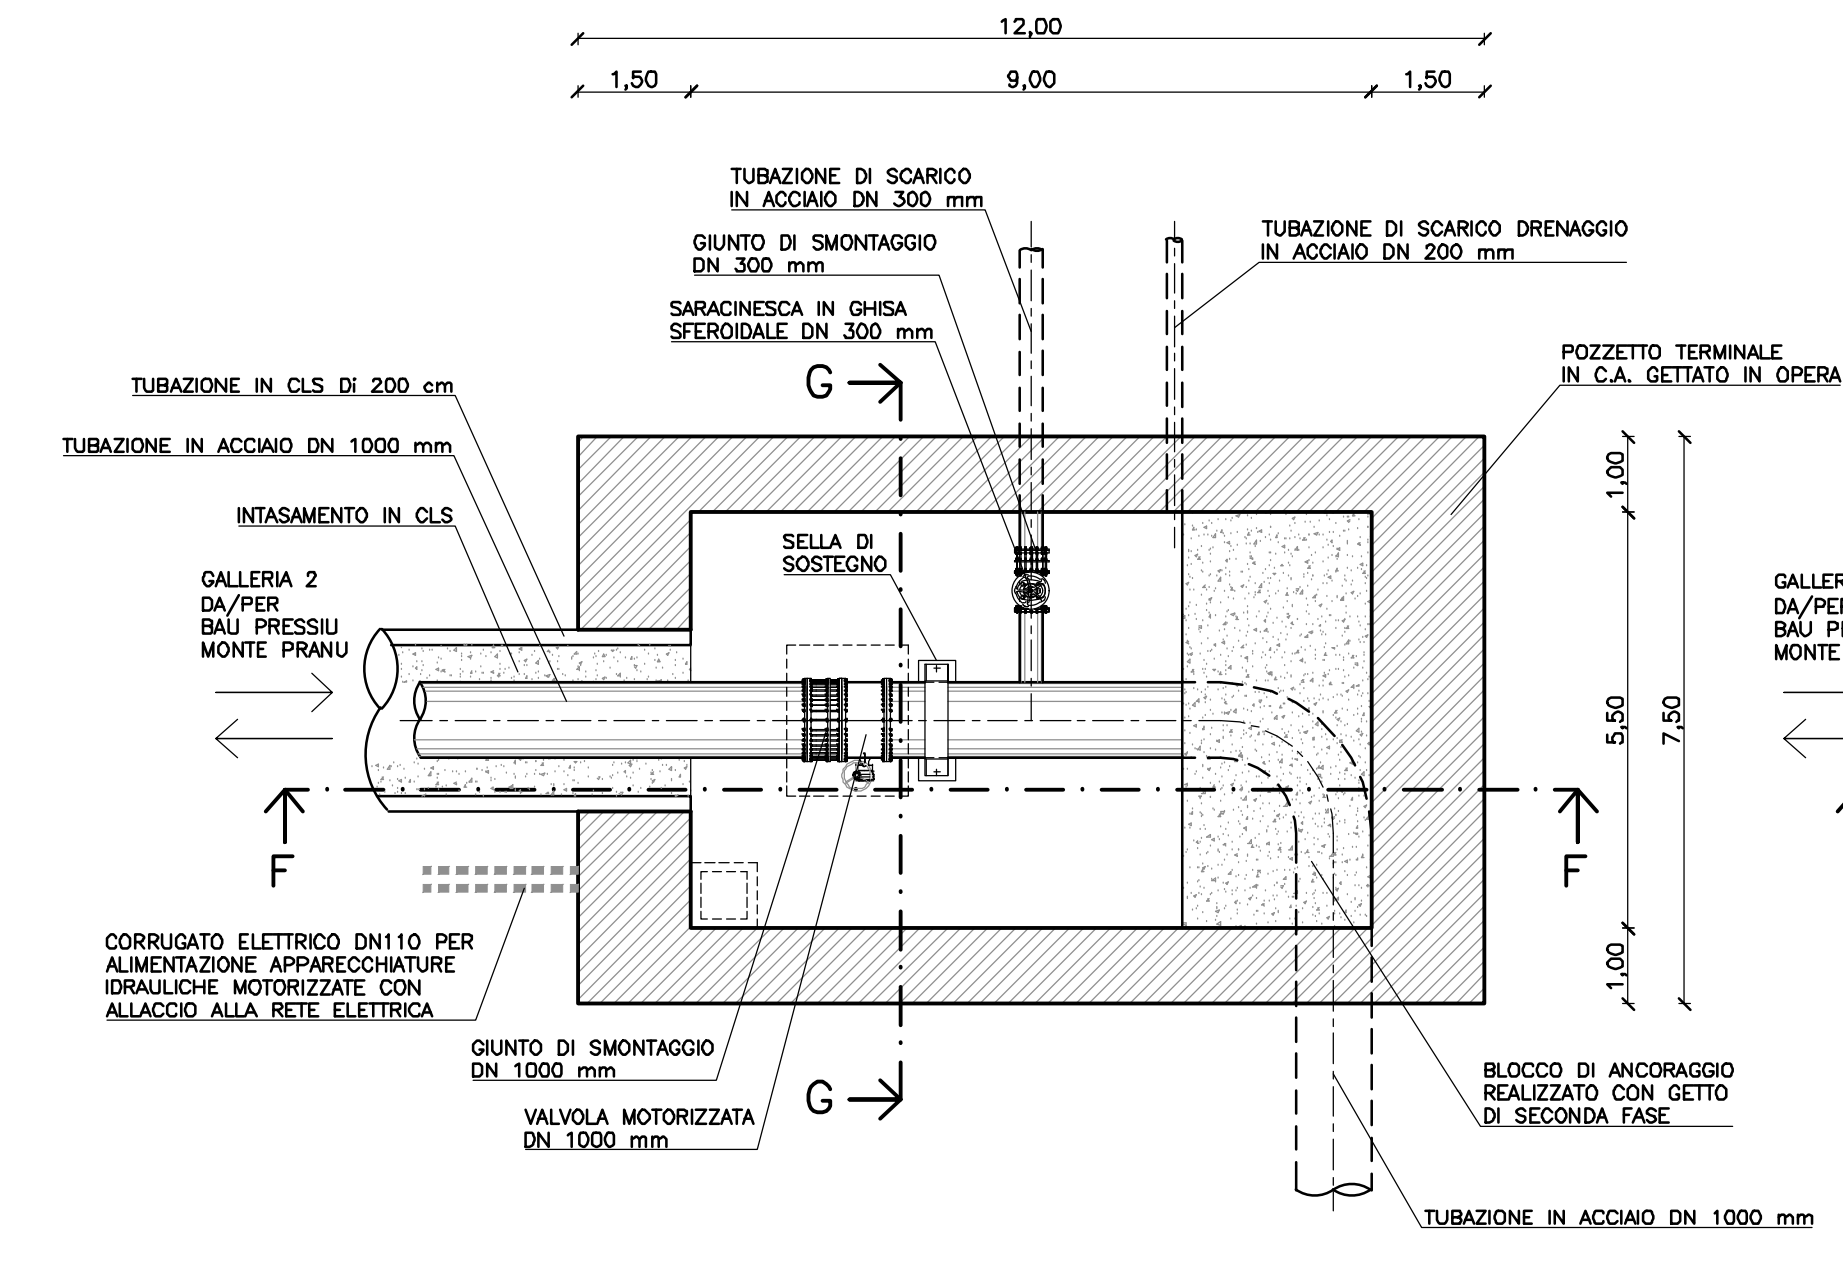


**POZZETTO TERMINALE  
PIANTA  
scala 1:100**

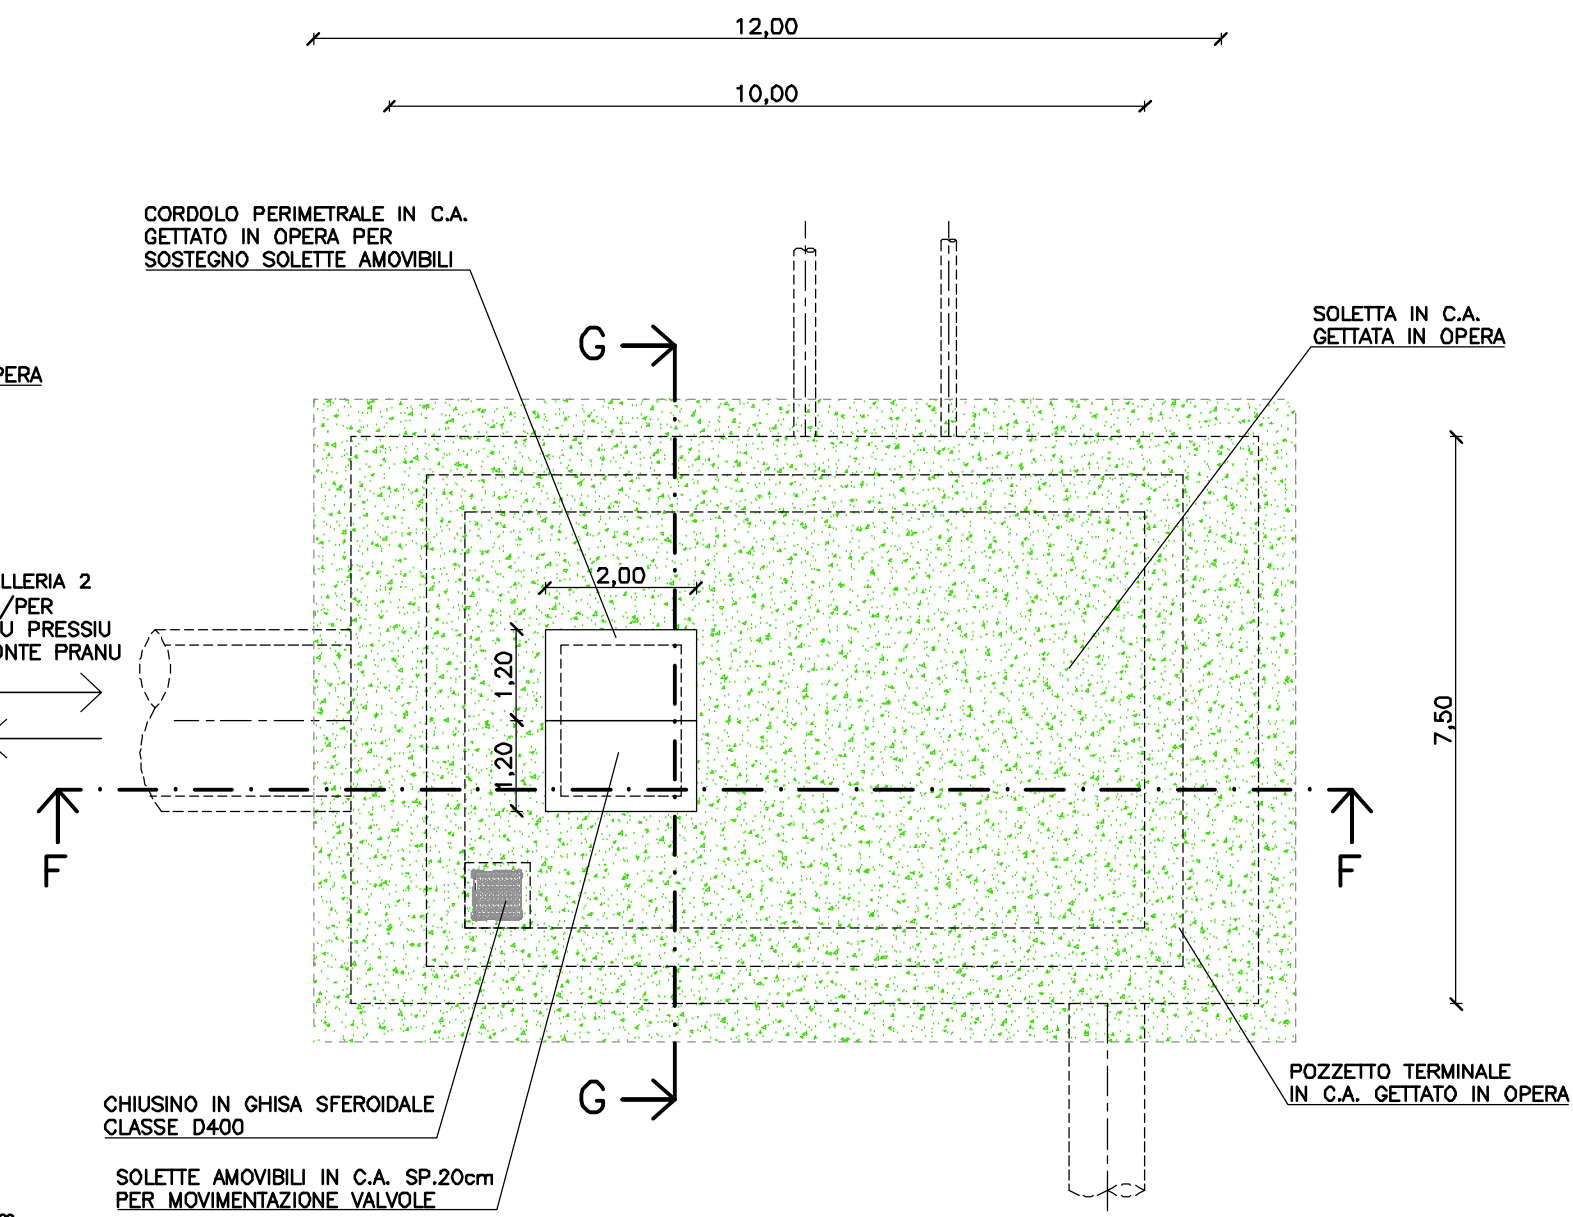


**POZZETTO INTERMEDIO  
SEZIONE D-D  
scala 1:100**

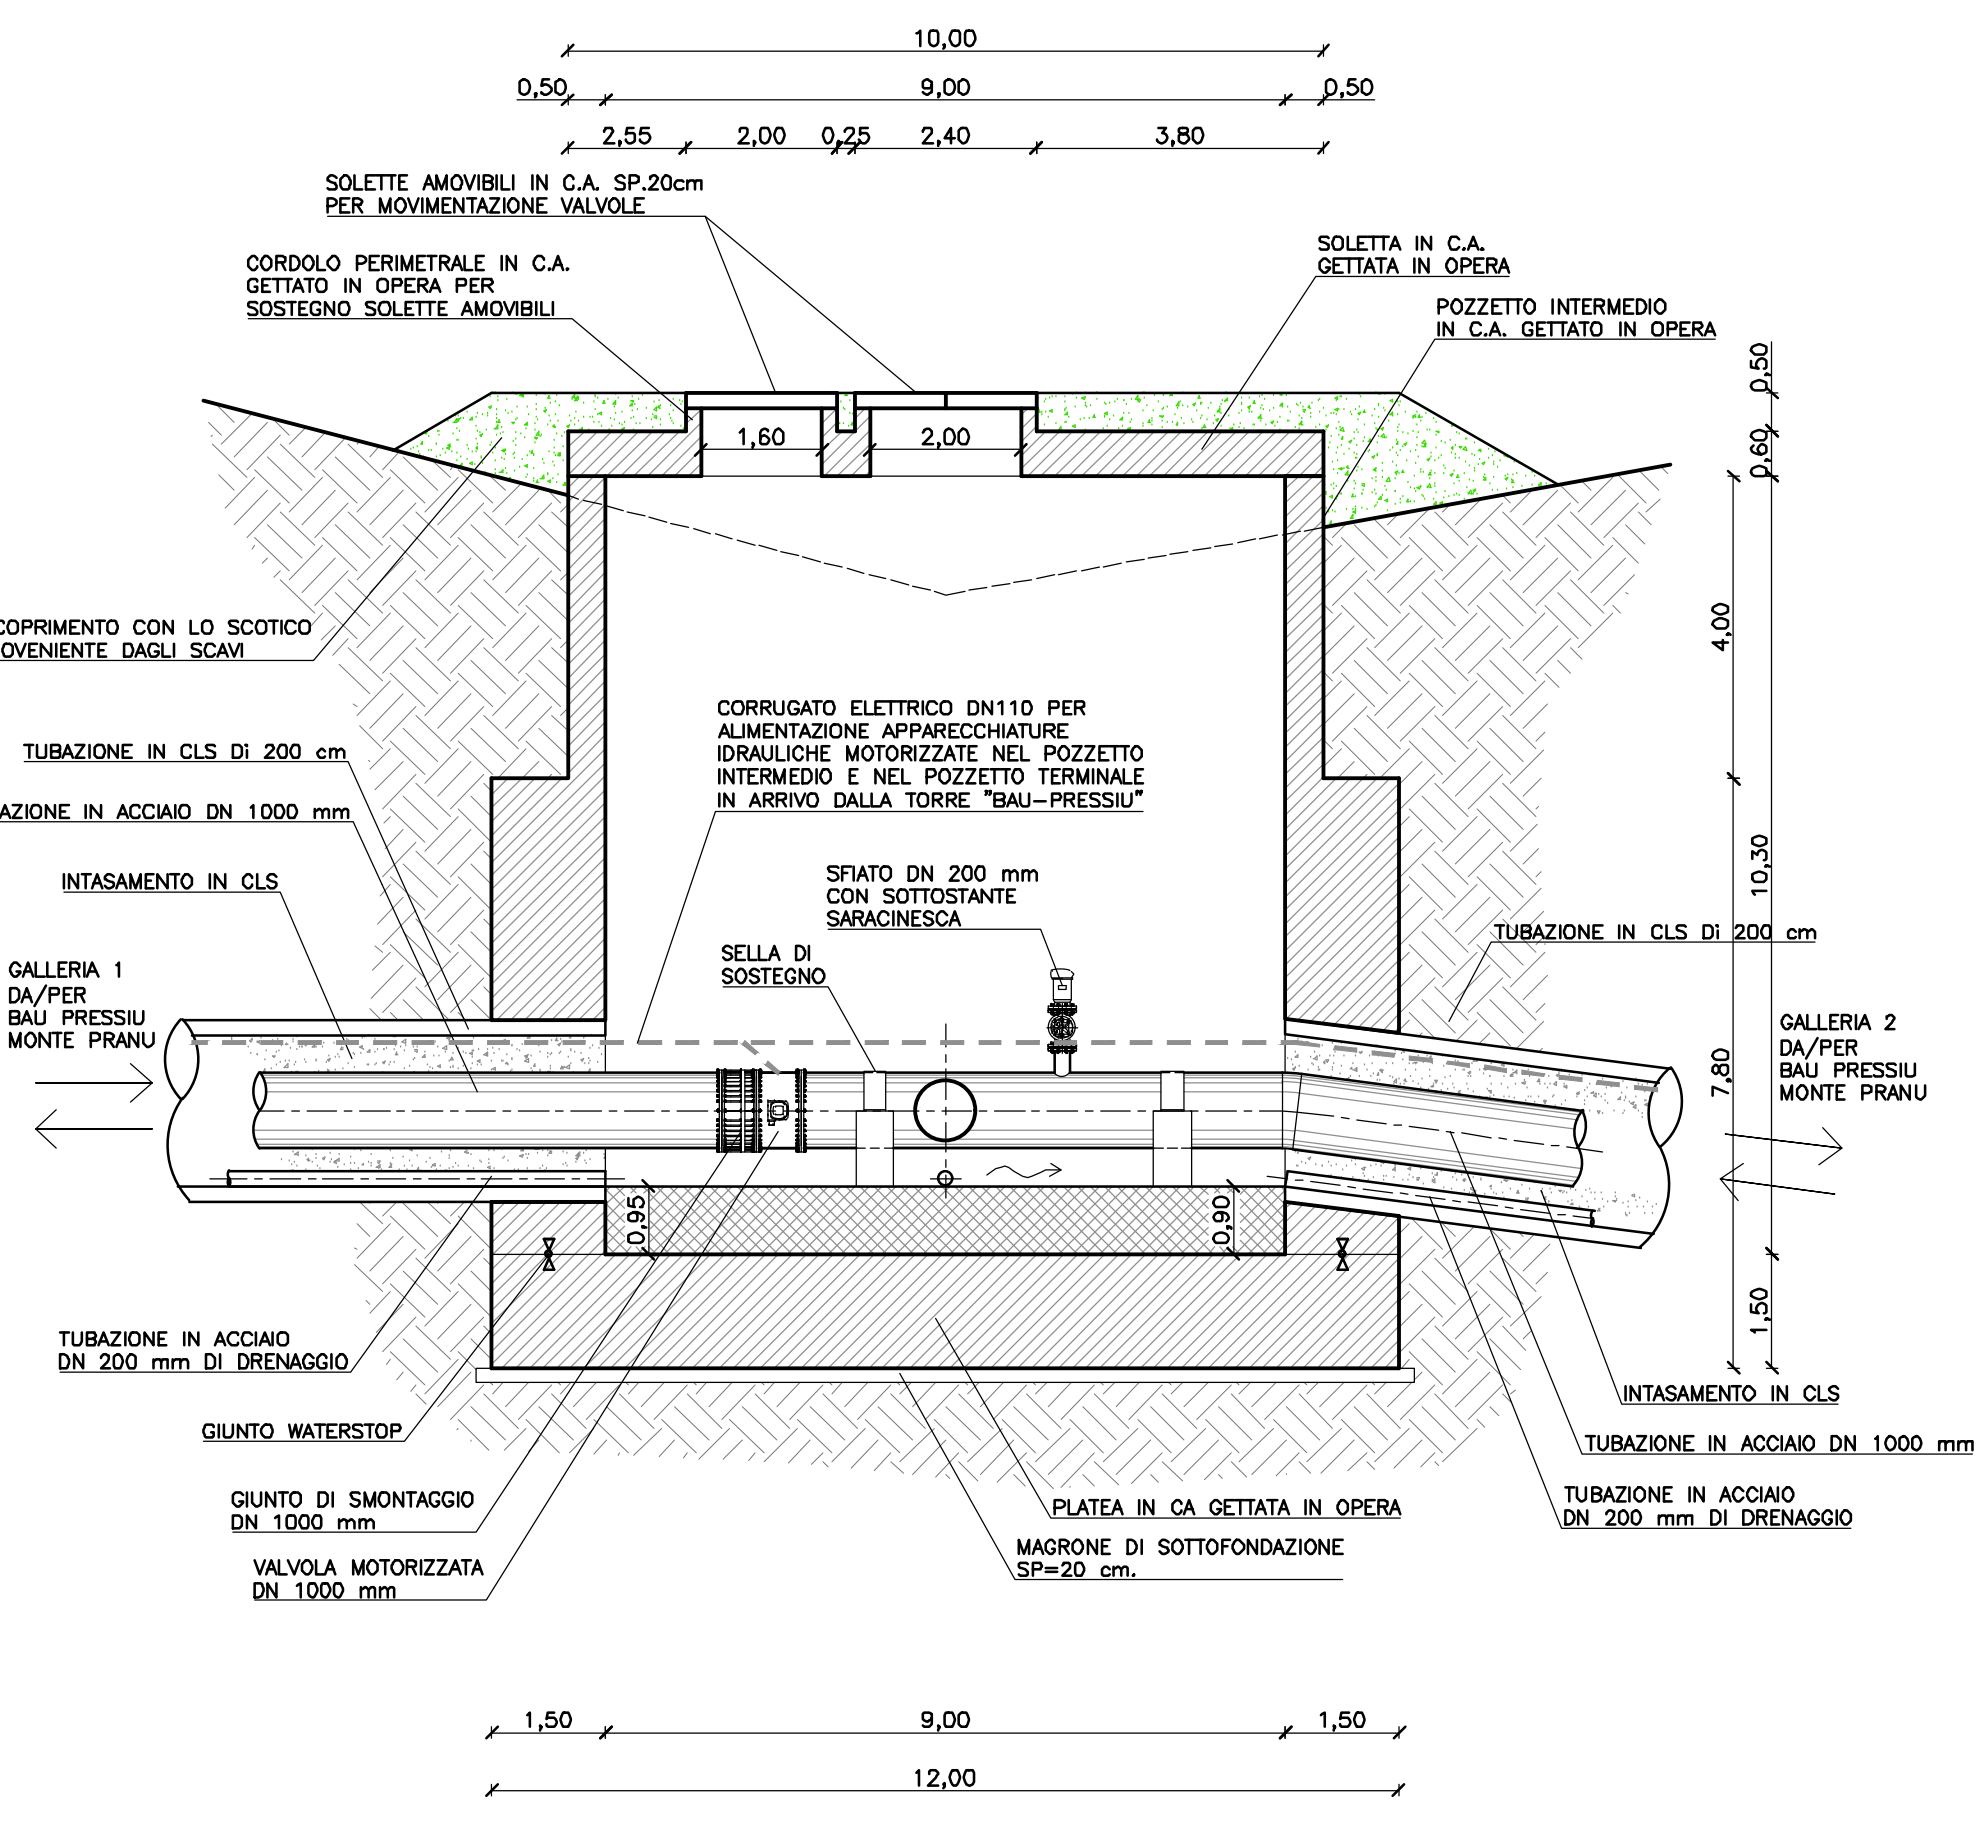


**POZZETTO INTERMEDIO  
SEZIONE E-E  
scala 1:100**

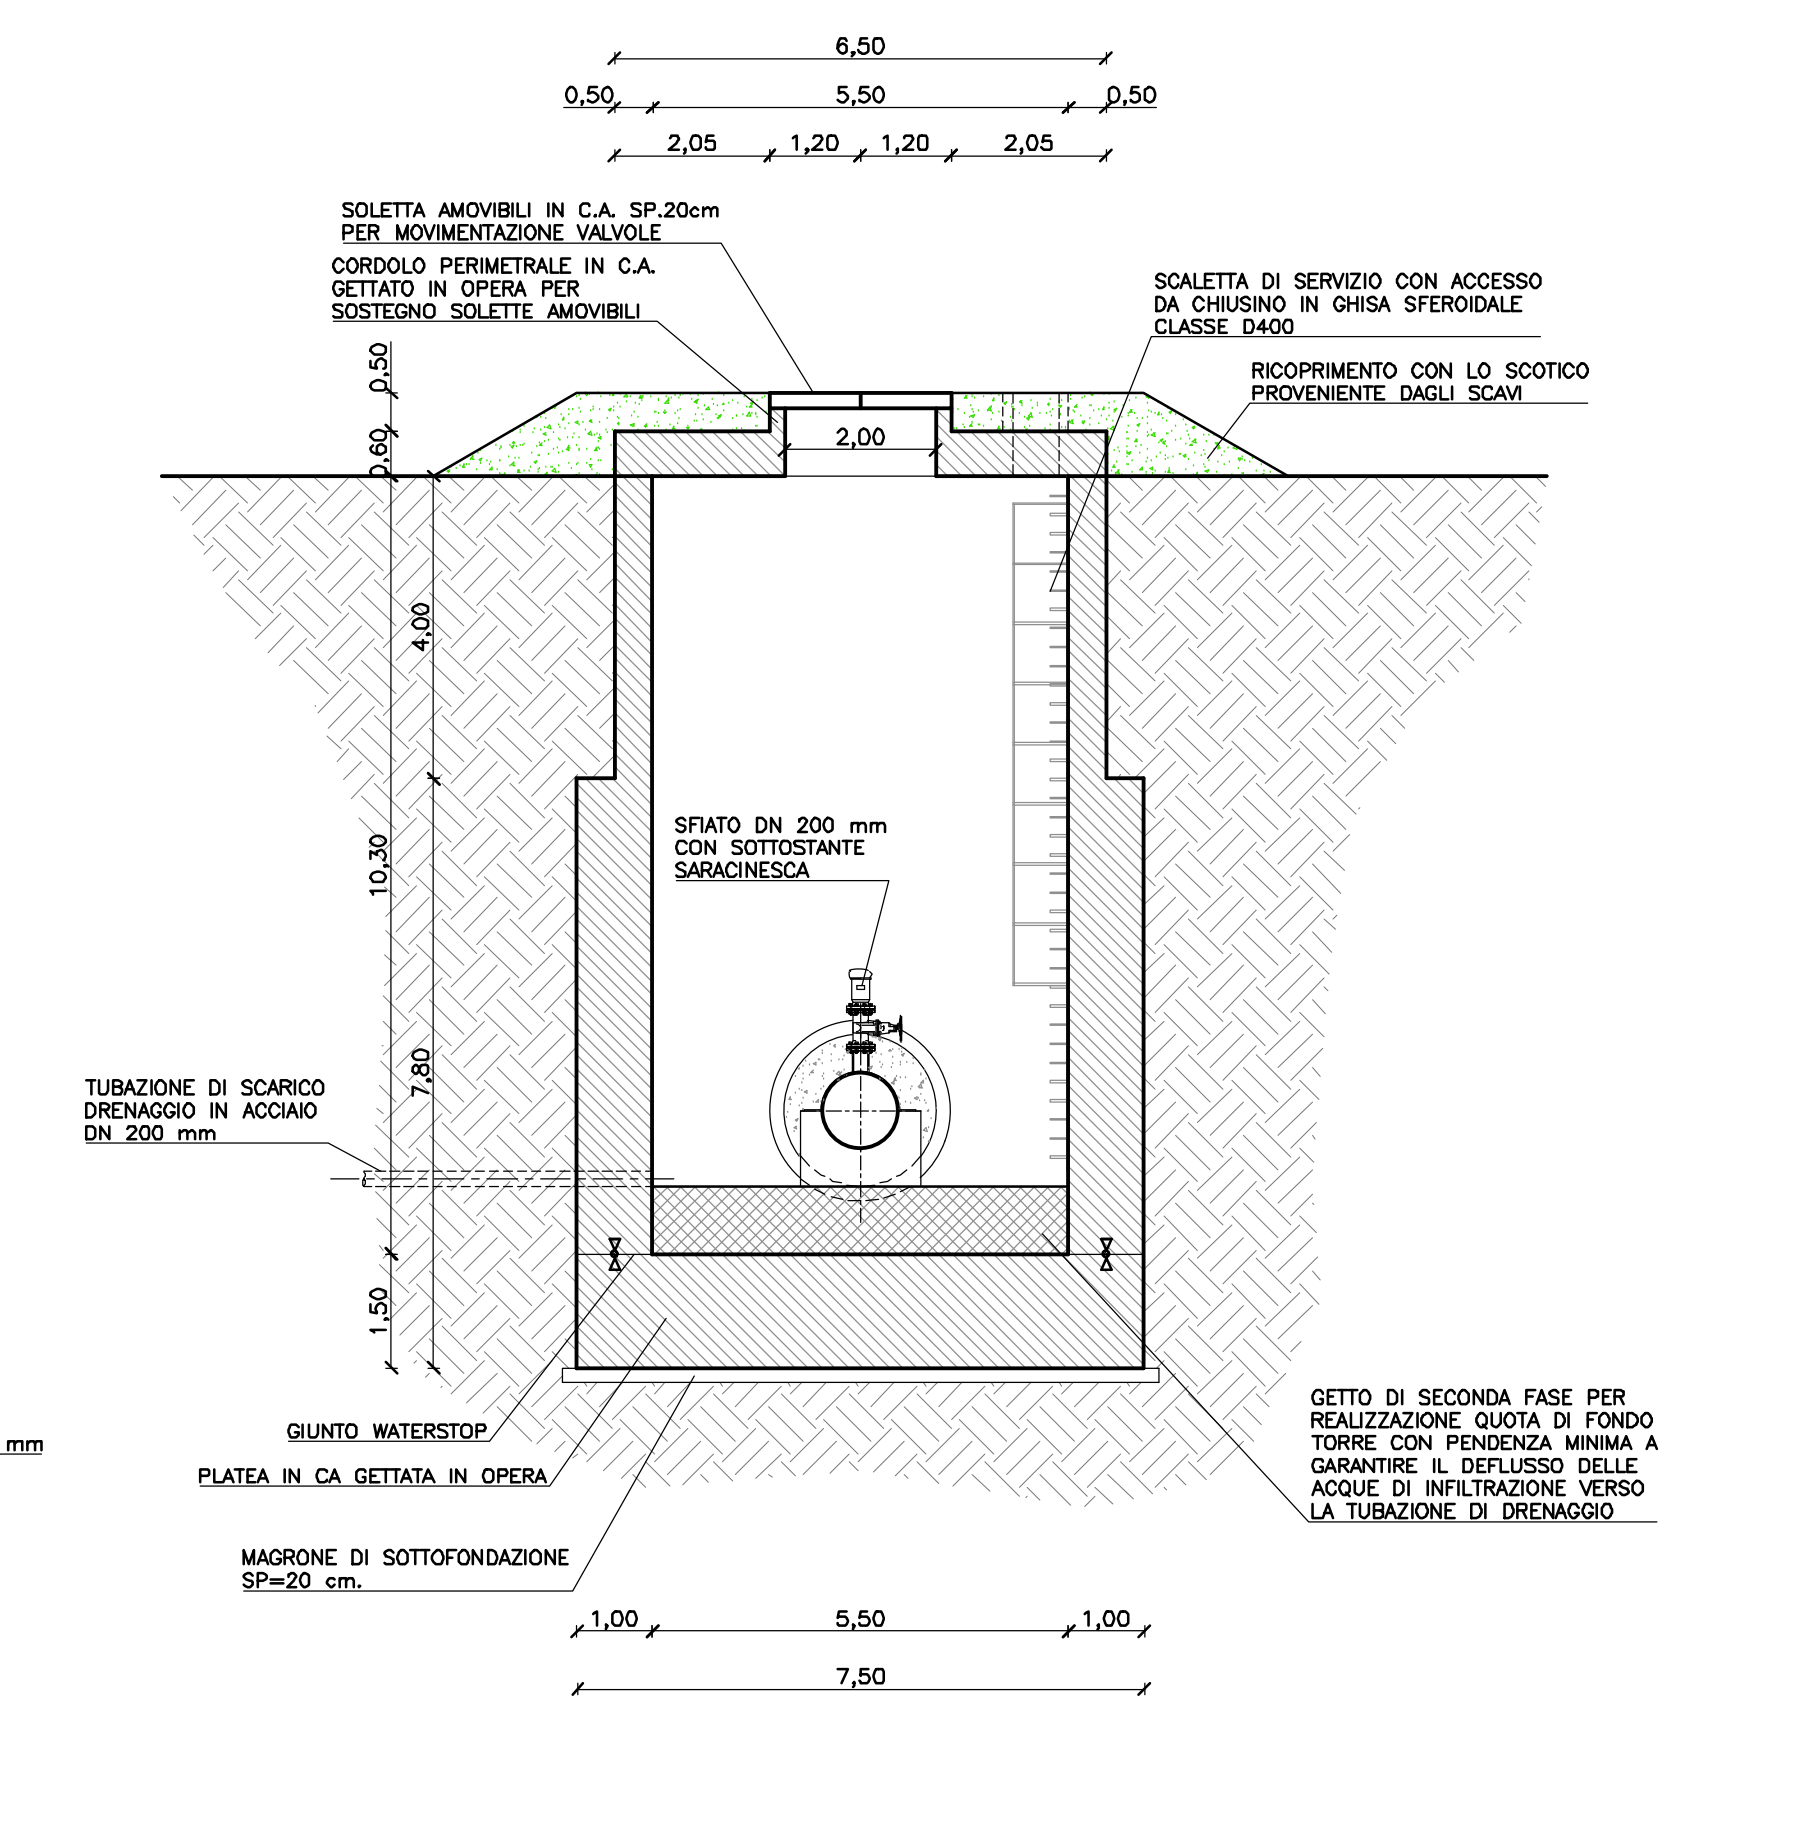

**POZZETTO TERMINALE  
SEZIONE F-F  
scala 1:100**

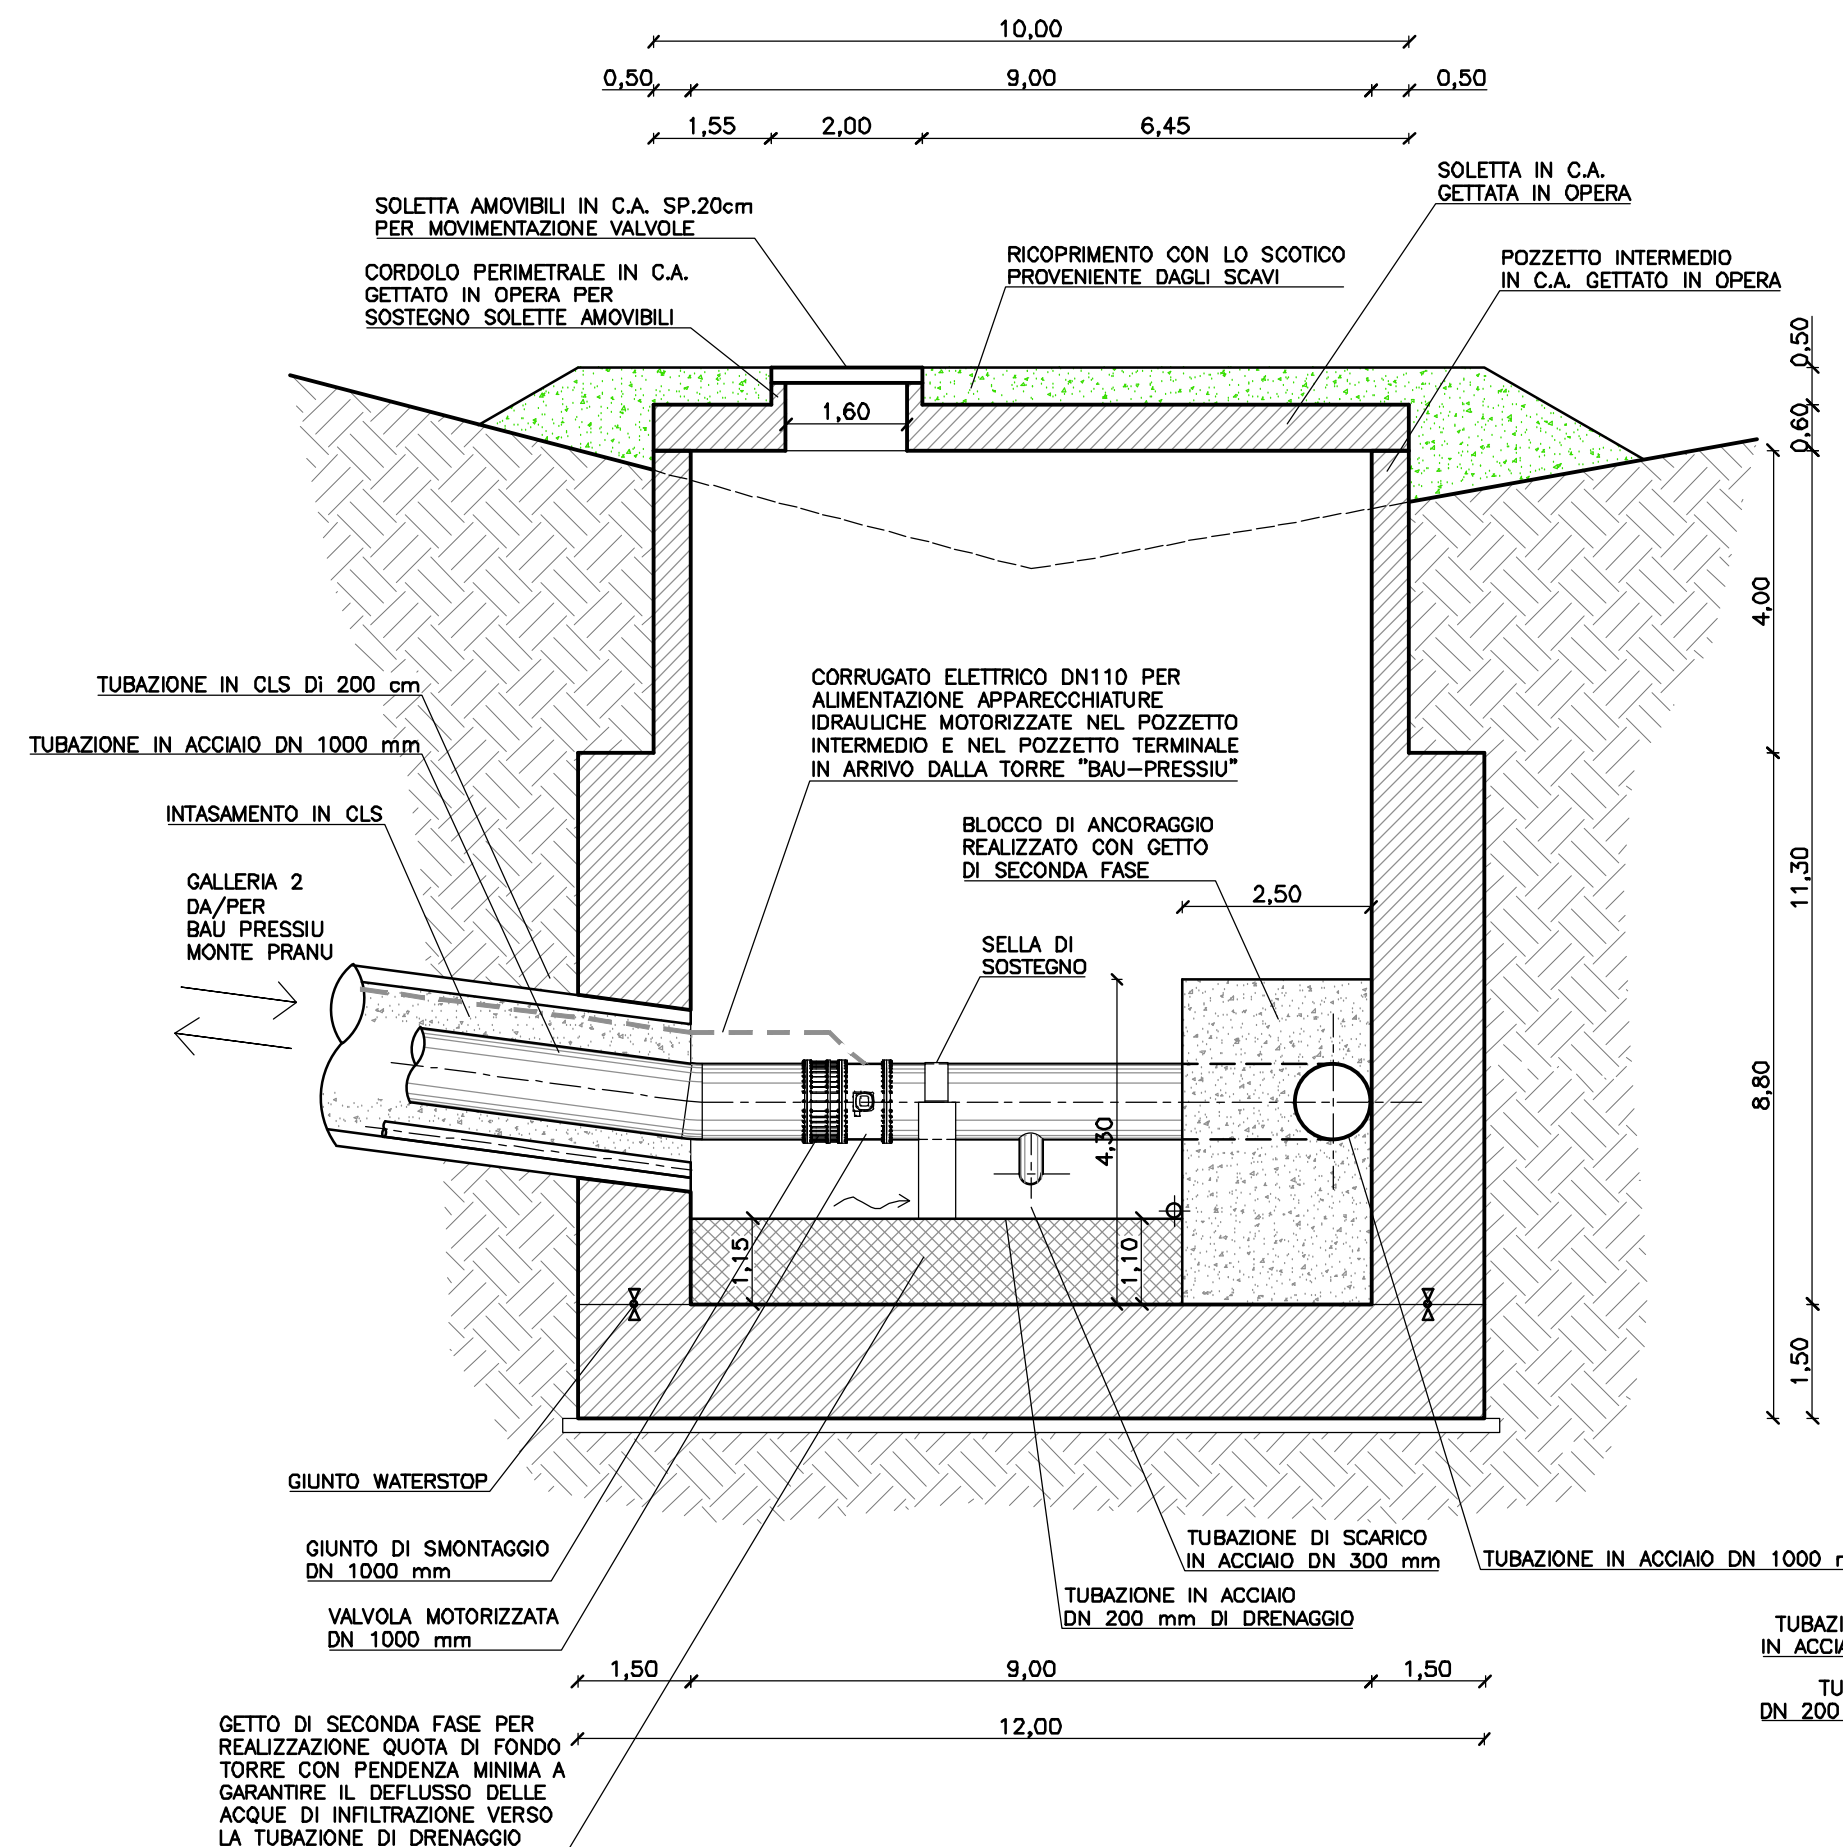

**POZZETTO TERMINALE  
SEZIONE G-G  
scala 1:100**

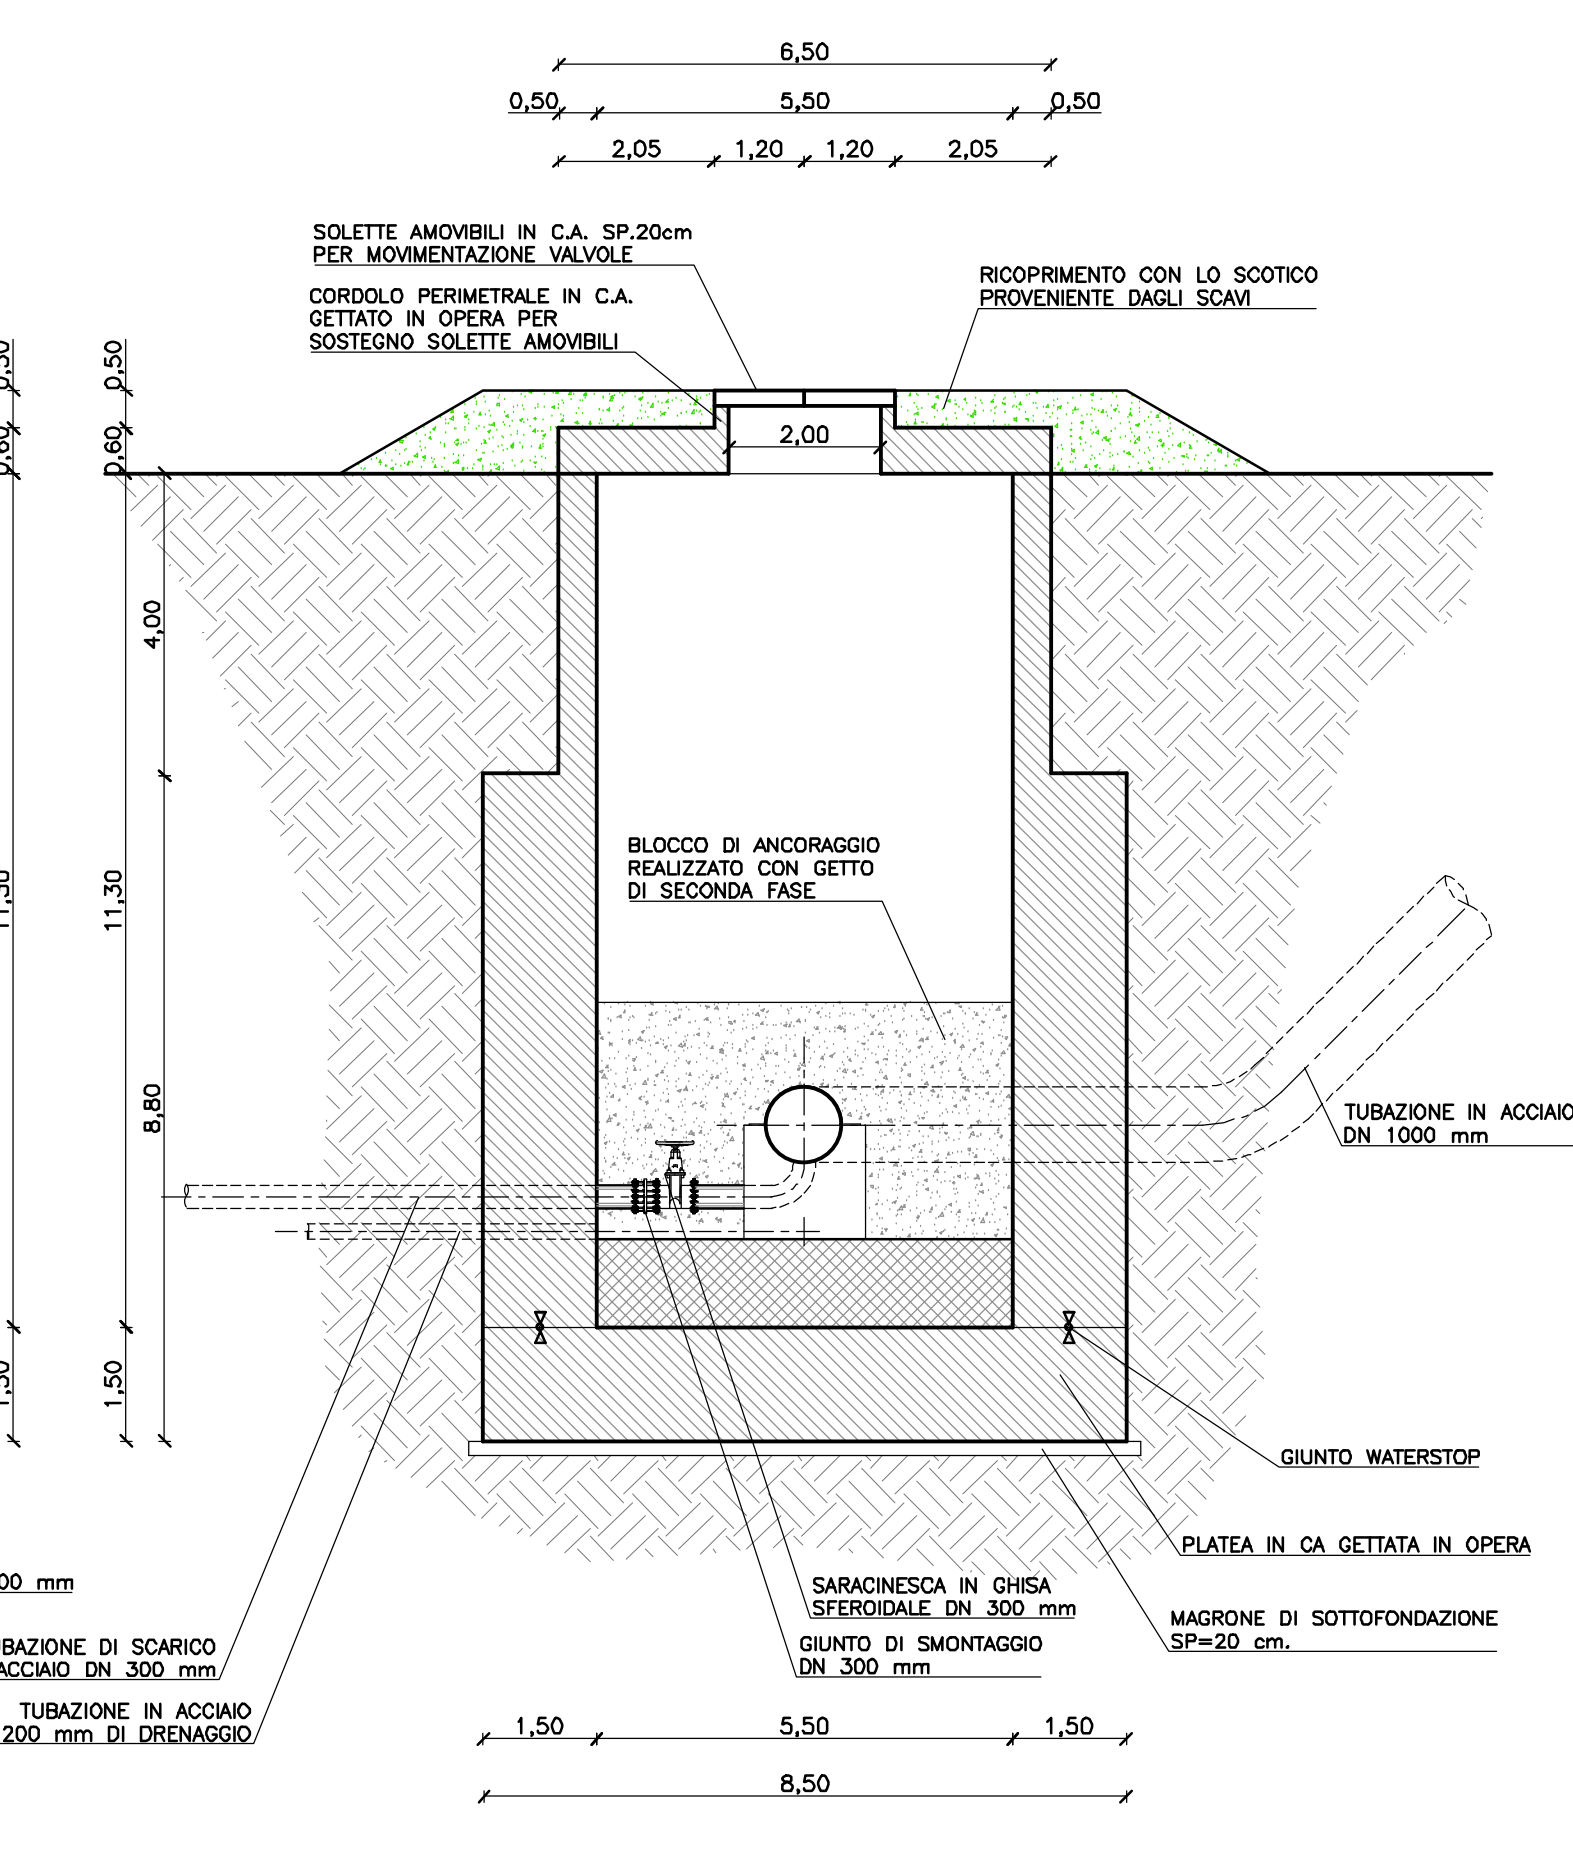

**FSC** Fondo per lo Sviluppo e la Coesione

REGIONE AUTONOMA DE SARDIGNA  
REGIONE AUTONOMA DELLA SARDEGNA  
Assessoradu de sos traballos publicos  
Assessorato dei lavori pubblici

Ente acque della Sardegna

**INTERCONNESSIONE DEI SISTEMI IDRICI  
COLLEGAMENTO TIRSO-FLUMENDOSA 4° LOTTO  
COLLEGAMENTO SULCIS - IGLESIENTE**  
(Delibera Giunta Regionale n. 44/23 del 07.11.2014 - Convenzione RAS-ENAS del 22.12.2014)

**PROGETTO DI FATTIBILITÀ TECNICA - ECONOMICA**  
integrato con gli elaborati necessari al fine dell'ottenimento del PUA

LINEA DI INTERVENTO A E C

**ELABORATI GRAFICI DI PROGETTO**  
OPERE DI IMMISSIONE E PRESA LAGO BAU PRESSIU  
ALTERNATIVA A1.1d  
POZZETTI MICROTUNELLING  
PIANTE E SEZIONI

Redatto da

Mandatario: **SGI**

Mandanti: **CRITERIA**, **MCE**, **The Milan Company Srl**, **Ente acque della Sardegna**

Allegato: **PF.16.14**  
scala: 1:100

Dott. Andrea Soriga  
STECI s.r.l.  
SOCIETÀ DI INGEGNERIA

Ing. Federico Repossi  
ACE-The Milan Company S.r.l.

Ing. Domenico Castelli  
STECI S.r.l.

Ing. Umberto Pautasso  
SocietÀ Ingegnera S.r.l.

Il Responsabile Unico del Procedimento  
Ing. Oliva Caputo

REVISIONE	MODIFICA	DATA	TECNICO	CONTROLLO
REV. 00	PRIMA EMISSIONE	Maggio 2019	N.G.	D.C.
REV. 01	PER VALIDAZIONE	Settembre 2019	N.G.	D.C.