


PIANTA CENTRALE  
IDROELETTRICA BAU PRESSIU

Scala 1:100

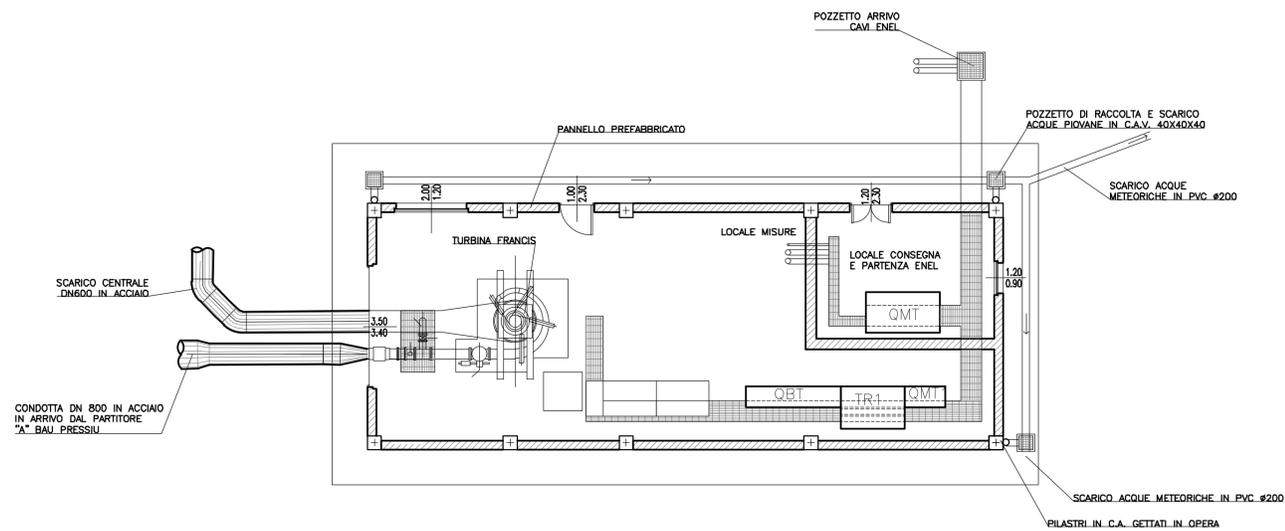

DOCUMENTI DI RIFERIMENTO

TITOLO	No.

SIGLA	APPARECCHIATURA ELETTRICA
QMT	QUADRO ENEL 15 kV
QMT1	QUADRO MEDIA TENSIONE UTENTE 15 kV
TR1	TRASFORMATORE 400 kVA, MT/BT 15/0,4 kV


**FSC** Fondo per lo Sviluppo e la Crescita

**REGIONE AUTONOMA DE SARDEGNA**  
**REGIONE AUTONOMA DELLA SARDEGNA**  
Assessoradu de sos traballos pùblicos  
Assessorato dei lavori pubblici

**Ente acque della Sardegna**

**INTERCONNESSIONE DEI SISTEMI IDRICI**  
**COLLEGAMENTO TIRSO-FLUMENDOSA 4° LOTTO**  
**COLLEGAMENTO SULCIS - IGLESIENTE**

(Delibera Giunta Regionale n. 44/23 del 07.11.2014 - Convenzione RAS-ENAS del 22.12.2014)

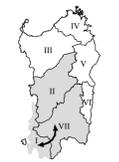

**PROGETTO DI FATTIBILITÀ TECNICA - ECONOMICA** integrato con gli elaborati necessari al fine dell'ottenimento del PUA

LINEE DI INTERVENTO "A" E "C"	Allegato:
<b>ELABORATI AFFERENTI ALLE ALTERNATIVE PROGETTUALI</b> <b>VINCOLI E VALUTAZIONI ECONOMICHE</b> <b>PLANIMETRIA OPERE ELETTRICHE</b> <i>Impianto Bau Pressiu</i>	<b>PF.16.17</b>
	scala:

Redatto da

Mandatario: **SGI** *Ing. Alberto Galli*  
Resp. Integrazione Prestazioni Specialistiche  
SGI Studio Galli Ingegneria S.r.l.

Mandanti: **CRITERIA** **MCE** **Ente acque della Sardegna**  
*The Milan Company Srl*

*Il Responsabile Unico del Procedimento*  
*Ing. Dina Cadoni*

**Dot. Andrea Soriga** *Criteria S.r.l.* **Ing. Federico Repposi** *MCE-The Milan Company S.r.l.*

**STECI** *SOCIETÀ DI INGEGNERIA* **Sardegna Ingegneria**

**Ing. Domenico Castelli** *STECI S.r.l.* **Ing. Umberto Pautasso** *Sardegna Ingegneria S.c.a.r.l.*

REVISIONE	MODIFICA	DATA	TECNICO	CONTROLLO
00	Prima emissione	Maggio 2019	MG	FR
01	Per validazione	Settembre 2019	MG	FR
02	Per validazione	Dicembre 2019	MG	FR
03	Per validazione e richieste ENAS	Gennaio 2020	MG	FR