


ELABORATI DA 16.1 A 16.14

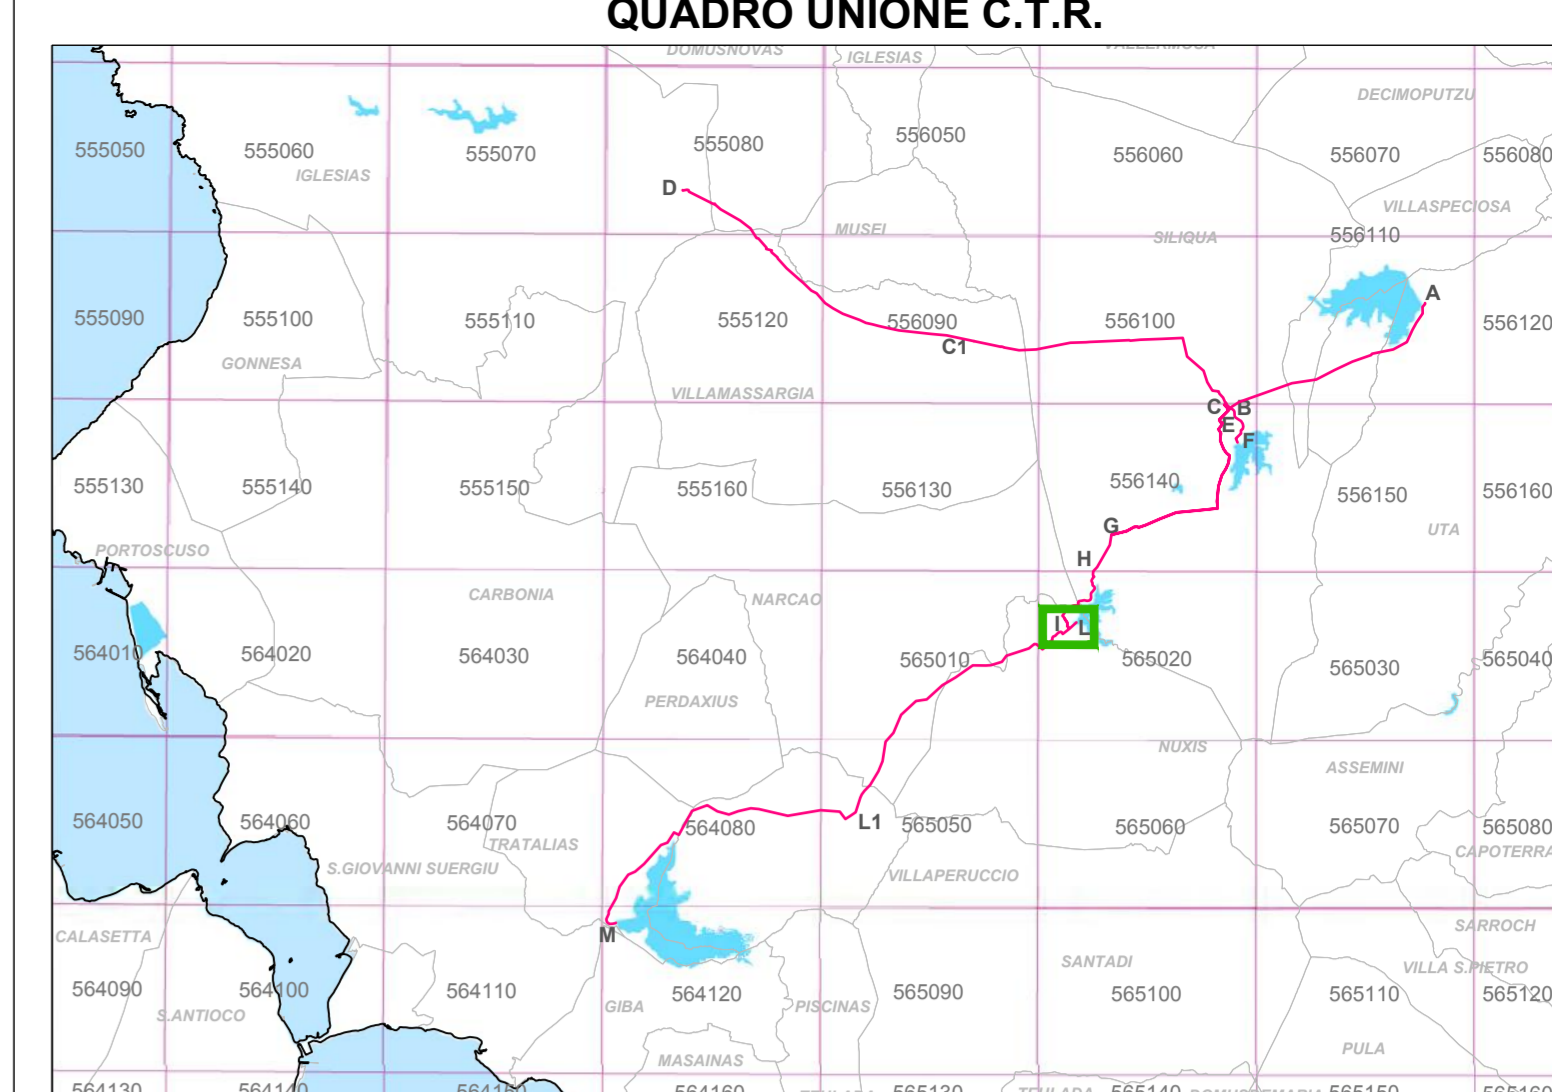


LEGENDA

- OPERE ESISTENTI**
- VASCA, PARTITORE E PRESA
 - ▲ DIGA
 - CONDOTTA GESTITA DALL'ENAS
 - POTABILIZZATORE ABBANOA
- OPERE IN PROGETTO**
- VASCA/PARTITORE
 - CONDOTTA
 - VIABILITA' DI ACCESSO E AREA DI PERTINENZA ALL' OPERA IN PROGETTO

FSC Fondo per lo Sviluppo e la Coesione
REGIONE AUTONOMA DE SARDEGNA
REGIONE AUTONOMA DELLA SARDEGNA
 Assessoradu de sos traballos publicos
 Assessorato dei lavori pubblici
Ente acque della Sardegna

INTERCONNESSIONE DEI SISTEMI IDRICI
COLLEGAMENTO TIRSO-FLUMENDOSA 4° LOTTO
COLLEGAMENTO SULCIS - IGLESIENTE
(Delibera Giunta Regionale n. 44/23 del 07.11.2014 - Convenzione RAS-ENAS del 22.12.2014)

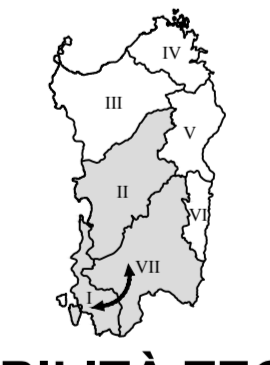

PROGETTO DI FATTIBILITÀ TECNICA - ECONOMICA
 integrato con gli elaborati necessari al fine dell'ottenimento del PUA

LINEA DI INTERVENTO A E C
ELABORATI GRAFICI DI PROGETTO
OPERE DI IMMISSIONE E DI PRESA LAGO BAU PRESSIU
PLANIMETRIA STATO DI PROGETTO
SU ORTOFOTOCARTA
CON UBICAZIONE DELLE OPERE

Allegato: **PF.16.4**
 scala: 1:2.000

Mandatario: **SGI** S.p.A.

Mandanti: **CRITERIA**, **MCE**, **The Milan Company Srl**, **Ente acque della Sardegna**

Ing. Alberto Galli
PERU' INGEGNERE FREELANCE SOCIETA' COOPERATIVA S.R.L. STUDIO GALI INGEGNERIA S.R.L.

Ing. Federico Reppis
INGEGNERE FREELANCE SOCIETA' COOPERATIVA S.R.L. STUDIO GALI INGEGNERIA S.R.L.

Ing. Domenico Castelli
INGEGNERE FREELANCE SOCIETA' COOPERATIVA S.R.L. STUDIO GALI INGEGNERIA S.R.L.

Ing. Umberto Pautasso
INGEGNERE FREELANCE SOCIETA' COOPERATIVA S.R.L. STUDIO GALI INGEGNERIA S.R.L.

Dott. Andrea Soriga
CONSA S.P.A.

STECI s.r.l.
SOCIETA' DI INGEGNERIA

Il Responsabile Unico del Procedimento
 Ing. Dina Cadoni

REVISIONE	MODIFICA	DATA	TECNICO	CONTROLLO
REV. 00	PRIMA EMISSIONE	Maggio 2019	N.G.	D.C.
REV. 01	PER VALIDAZIONE	Settembre 2019	N.G.	D.C.
REV. 02	PER VALIDAZIONE E RICHIESTE EMAS	Dicembre 2019	F.C.	D.C.
REV. 03	PER VALIDAZIONE E RICHIESTE EMAS	Gennaio 2020	G.S.	D.C.

