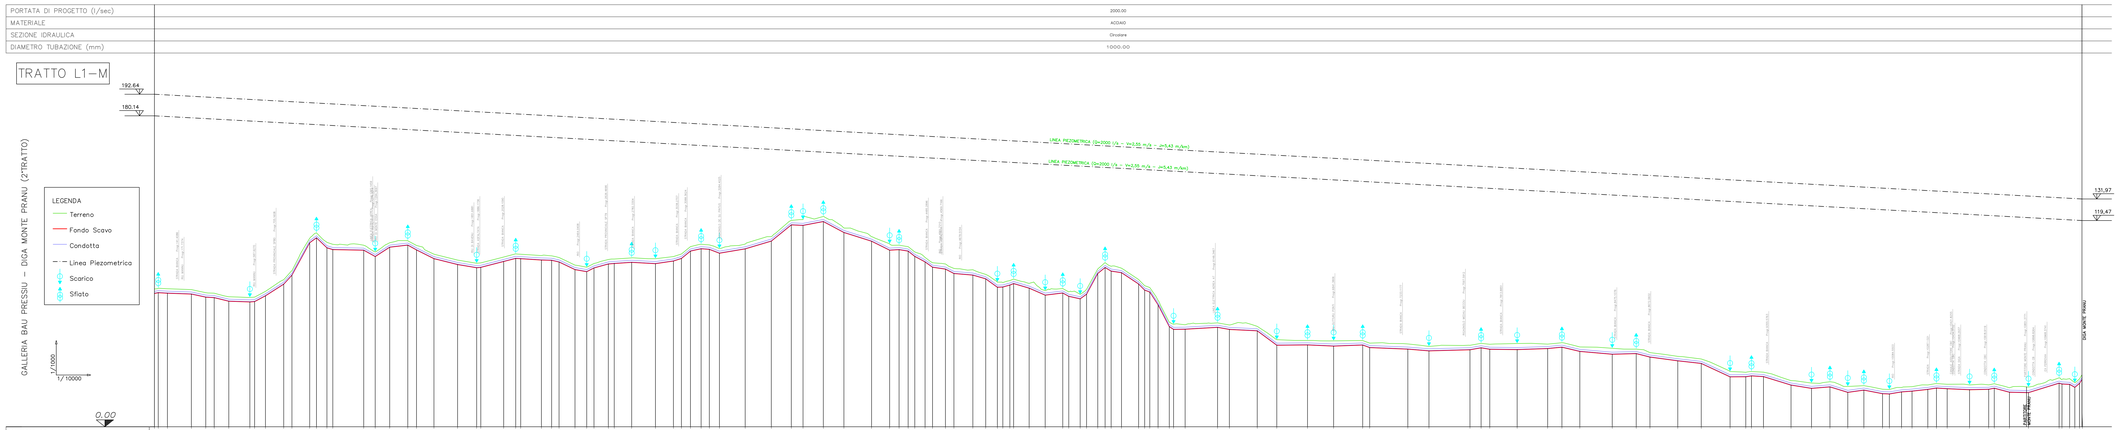

FSC Fondo per lo Sviluppo e la Coesione

REGIONE AUTÒNOMA DE SARDIGNA
REGIONE AUTONOMA DELLA SARDEGNA
Assessoratu de sos trabballos públicos
Assessorato dei lavori pubblici
Ente acque della Sardegna

INTERCONNESSIONE DEI SISTEMI IDRICI
COLLEGAMENTO TIRSO-FLUMENDOSA 4° LOTTO
COLLEGAMENTO SULCIS - IGLESIENTE
(Delibera Giunta Regionale n. 44/23 del 07.11.2014 - Convenzione RAS-ENAS del 22.12.2014)

PROGETTO DI FATTIBILITÀ TECNICA - ECONOMICA

integrato con gli elaborati necessari al fine dell'ottenimento del PUA

LINEE DI INTERVENTO "A" E "C"

ELABORATI AFFERENTI ALLE ALTERNATIVE PROGETTUALI

ALTERNATIVA A1.1
Profilo Tratto L1-M

Allegato: **PF.3.13**

scala: 1:10.000 / 1:1.000

Redatto da

Mandataria:
SGI
Ing. Alberto Galli
Resp. Integrazione Prestazioni Specialistiche
SGI Studio Galli Ingegneria S.r.l.

Mandanti:
CRITERIA
MCE
The Milan Company Srl
Ente acque della Sardegna
Dott. Andrea Sorige
Criteria S.r.l.
STECO
Ing. Federico Repessé
MCE The Milan Company S.r.l.
Il Responsabile Unico del Procedimento
Ing. Dina Cadoni
Ing. Domenico Castelli
STECO S.r.l.
Ing. Umberto Paulesso
Geologo Ingegneria S.r.l.

REVISIONE	MODIFICA	DATA	TECNICO	CONTROLLO
REV. 00	PRIMA EMISSIONE	Maggio 2018	M.D.	U.P.
REV. 01	Per validazione	Settembre 2019	M.D.	U.P.