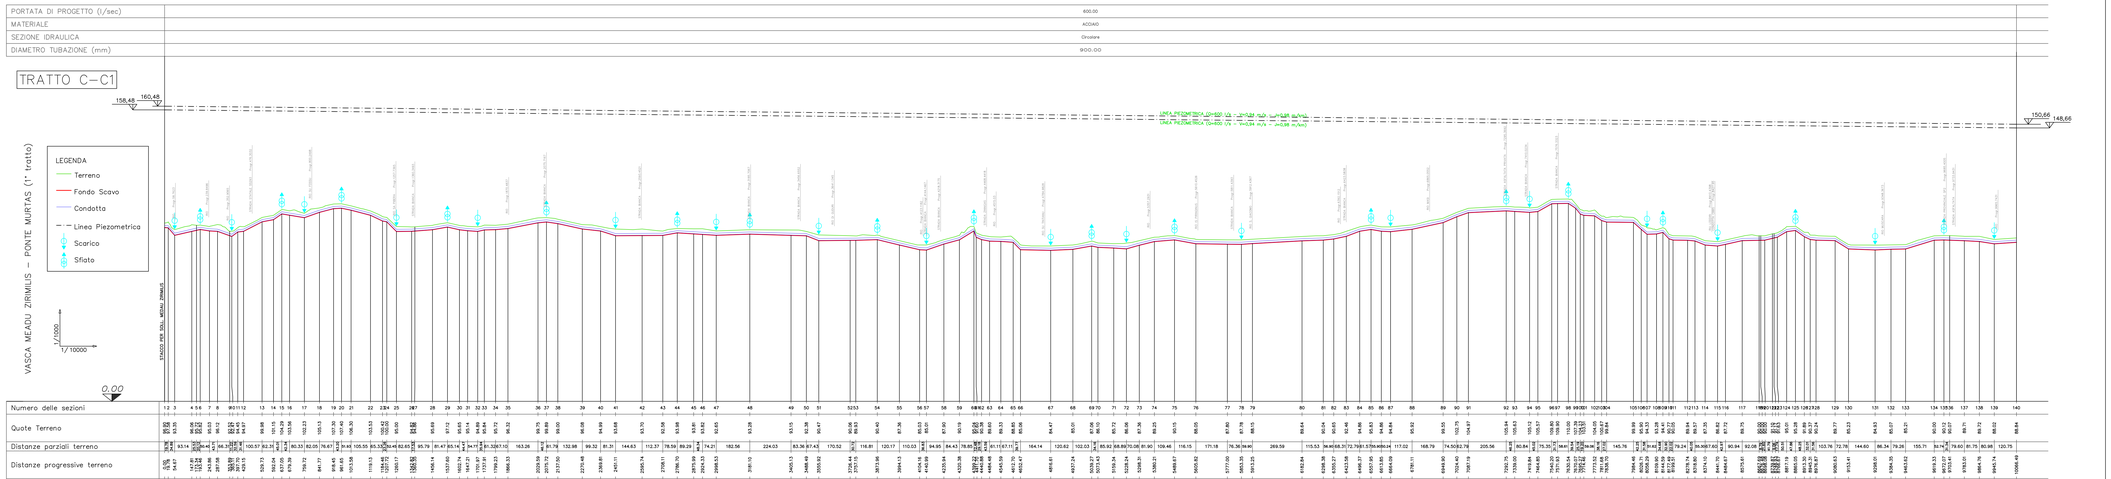

FSC Fondo per lo Sviluppo e la Coesione

REGIONE AUTÒNOMA DE SARDIGNA
REGIONE AUTONOMA DELLA SARDEGNA
Assessoradu de sos traballos públicos
Assessorato dei lavori pubblici
Ente acque della Sardegna

INTERCONNESSIONE DEI SISTEMI IDRICI
COLLEGAMENTO TIRSO-FLUMENDOSA 4° LOTTO
COLLEGAMENTO SULCIS - IGLESIENTE
(Delibera Giunta Regionale n. 44/23 del 07.11.2014 - Convenzione RAS-ENAS del 22.12.2014)

PROGETTO DI FATTIBILITÀ TECNICA - ECONOMICA

integrato con gli elaborati necessari al fine dell'ottenimento del PUA

LINEE DI INTERVENTO "A" E "C"

ELABORATI AFFERENTI ALLE ALTERNATIVE PROGETTUALI

ALTERNATIVA A1.1
Profilo Tratto C-C1

Allegato: **PF.3.14**

scala: 1:10.000 / 1:1.000

Redatto da

Mandataria: SGI

Ing. Alberto Galli
Resp. Integrazione Prestazioni Specialistiche
SGI Studio Galli Ingegneria S.r.l.

Mandanti: CRITERIA

MCE
The Milan Company Srl

Ente acque della Sardegna

Dott. Andrea Soriga
Criteria S.r.l.

STECI srl SOCIETÀ DI INGEGNERIA

Ing. Federico Repossi
MCE The Milan Company S.r.l.

Il Responsabile Unico del Procedimento
Ing. Dina Cadoni

Ing. Domenico Castelli
STECI S.r.l.

Ingegnere Ingegnere S.r.l.s.r.l.

Ing. Umberto Paulasso

REVISIONE	MODIFICA	DATA	TECNICO	CONTROLLO
REV. 00	*Prima diramazione*	Maggio 2018	M.G.	U.P.
REV. 01	*Per validazione*	Settembre 2019	M.G.	U.P.