


LEGENDA

OPERE ESISTENTI	
	IMPIANTO DI SOLLEVAMENTO
	VASCA, PARTITORE E PRESA
	DIGA
	CONDOTTA GESTITA DALL'ENAS
	CANALE GESTITO DALL'ENAS
	CONDOTTA CONSORZIO DI BONIFICA DEL CEXEBRI
	CONDOTTA CONSORZIO DI BONIFICA BASSO SULCIS
	POTABILIZZATORE ABBANOA
OPERE IN PROGETTO	
	IMPIANTO DI SOLLEVAMENTO
	VASCA PARTITORE
	CONDOTTA
	NODO PRINCIPALE
	SEZIONE PROFILO
ULTERIORI OPERE IPOTIZZATE	
	CONDOTTA

FSC Fondo per lo Sviluppo e la Coesione

REGIONE AUTONOMA DE SARDEGNA
REGIONE AUTONOMA DELLA SARDEGNA
 Assessoradu de sos traballus publicos
 Assessoratu dei lavori pubblici
Ente acque della Sardegna

INTERCONNESSIONE DEI SISTEMI IDRICI
COLLEGAMENTO TIRSO-FLUMENDOSA 4° LOTTO
COLLEGAMENTO SULCIS - IGLESIENTE
(Delibera Giunta Regionale n. 44/23 del 07.11.2014 - Convenzione RAS-ENAS del 22.12.2014)

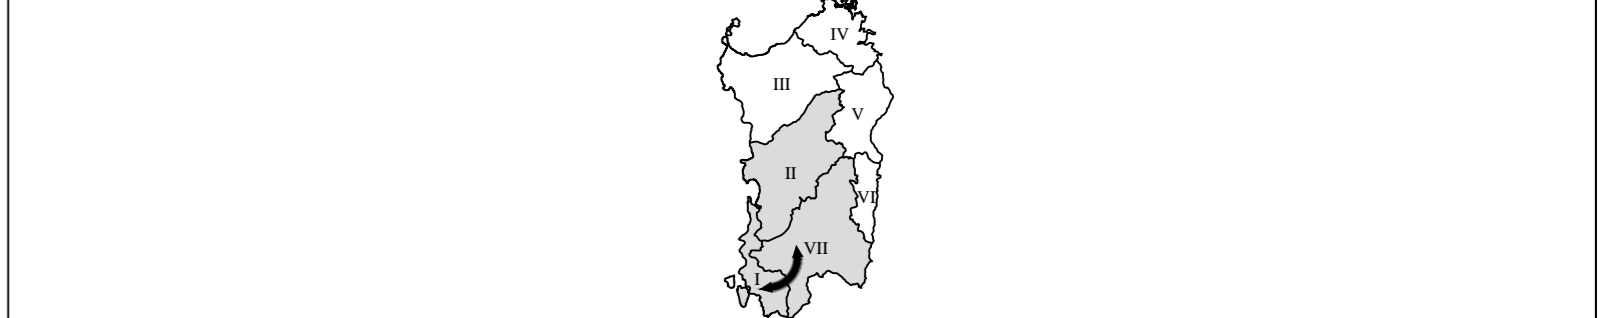

PROGETTO DI FATTIBILITÀ TECNICA - ECONOMICA
 integrato con gli elaborati necessari al fine dell'ottenimento del PUA

LINEE DI INTERVENTO "A" E "C"

ELABORATI AFFERENTI ALLE ALTERNATIVE PROGETTUALI	Allegato: PF.4.3
ALTERNATIVA A1.2 Planimetria Quadro 3	scala: 1:10.000

Redatto da

Mandatario: **SGI** Ing. Alberto Galli
Area Impianti Partecipazione Regionale
 00100 Spole - GRI Impianti S.p.A.

Mandanti: **CRITERIA** MCE **The Milan Company Srl** **Ente acque della Sardegna**

Dot. Andrea Sorja ING. S. R. **Ing. Federico Riposati** ING. S. R. **Ing. Umberto Pautasso** ING. S. R.

STECI SOCIETÀ DI INGEGNERIA **Sardegna** SOCIETÀ DI INGEGNERIA **Il Responsabile Unico del Procedimento** Ing. Dora Cadoni

REVISIONE	MODIFICA	DATA	TECNICO	CONTROLLO
REV. 01	Prima emissione	Maggio 2019	M.D.	U.P.
REV. 01	Per validazione	Settembre 2019	M.D.	U.P.