PORTATA DI PROGETTO (l/sec)	1000.00
MATERIALE	ACCIAIO
SEZIONE IDRAULICA	Circolare
DIAMETRO TUBAZIONE (mm)	1000.00
ALLETTAMENTO (m)	0.20

TRATTO H-I

BAU PRESSIU – MONTE PRANU (1°TRATTO)

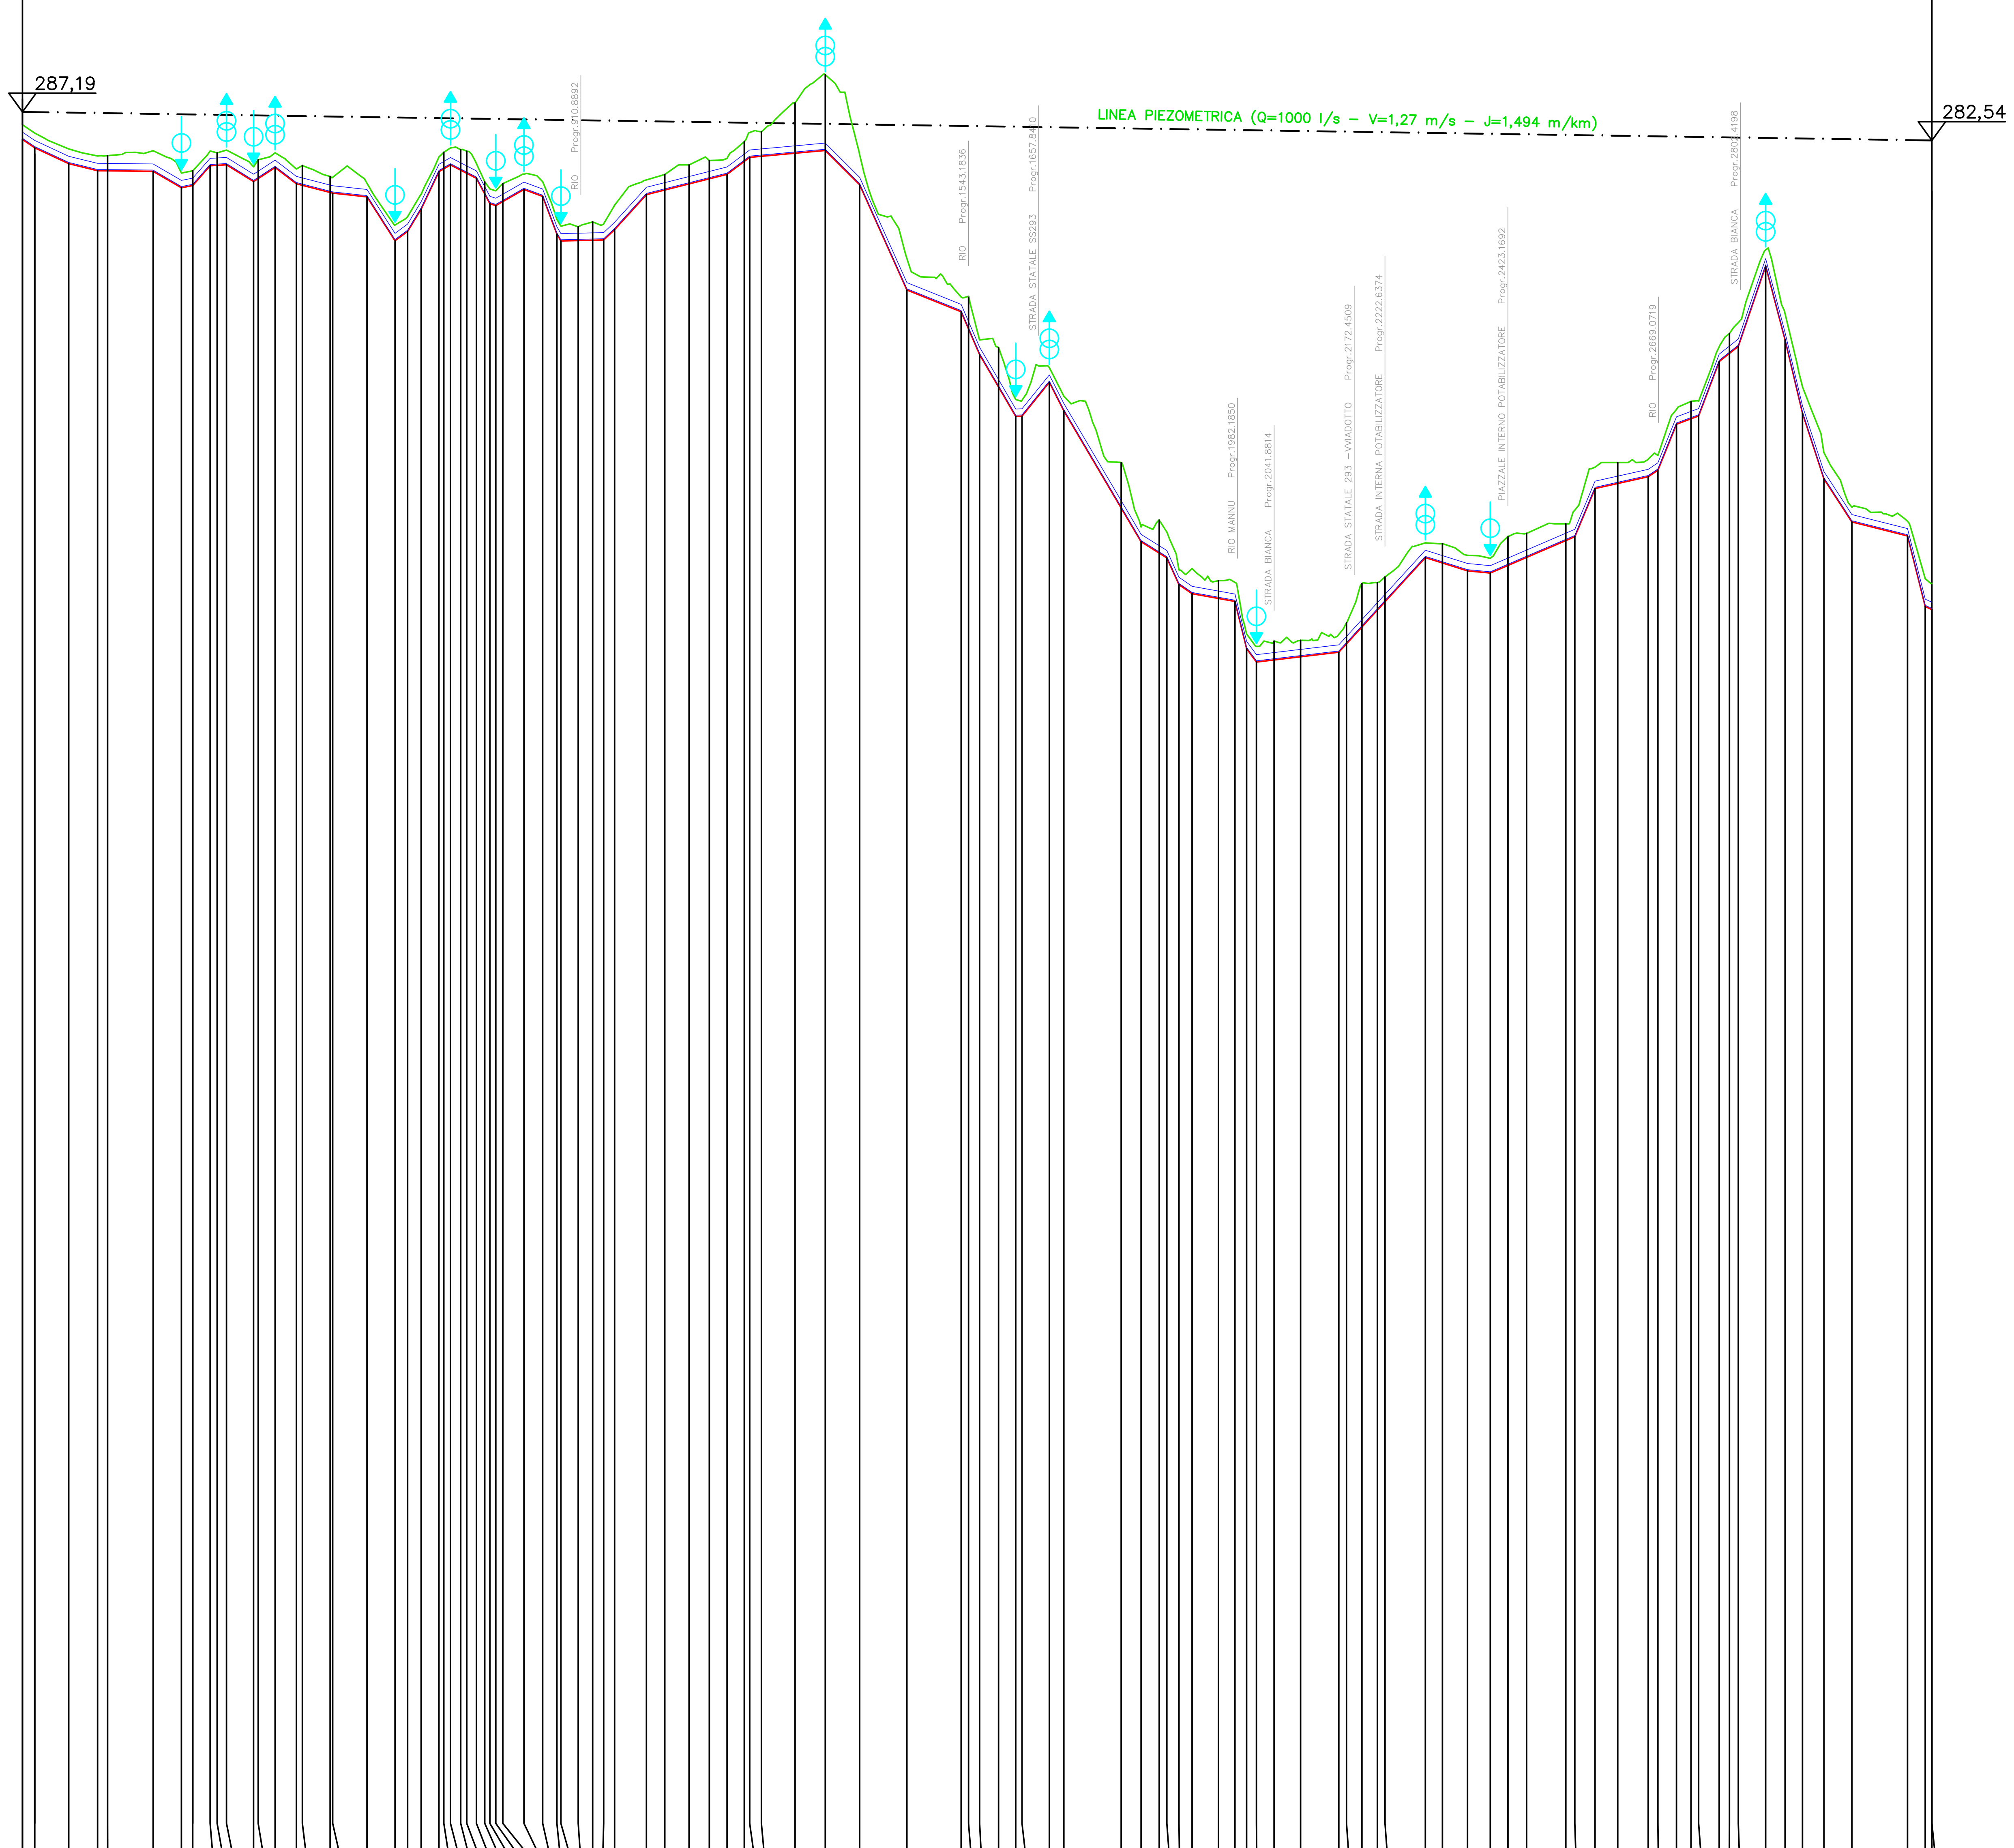

LEGENDA
- Terreno
- Fondo Scavo
- Condotta
- Linea Piezometrica
- Scarico
- Sfiato

1/1000
1/ 10000

0.00

Numero delle sezioni	1 2 3 4 5 6 7 8 9 10 11 12 13 14 15 16 17 18 19 20 21 22 23 24 25 26 27 28 29 30 31 32 33 34 35 36 37 38 39 40 41 42 43 44 45 46 47 48 49 50 51 52 53 54 55 56 57 58 59 60 61 62 63 64 65 66 67 68 69 70 71 72 73 74 75 76 77 78 79 80 81 82 83 84 85 86 87 88 89 90 91 92 93 94 95 96 97 98 99 100 101 102 103
Quote Terreno	285.10 283.74 281.15 280.00 280.06 280.86 277.22 277.59 280.82 280.51 280.97 278.23 279.38 280.52 277.87 278.45 276.66 276.52 275.56 268.75 270.10 273.74 279.85 280.61 281.31 281.02 280.79 278.77 275.79 274.63 274.31 274.50 275.01 275.81 269.66 268.55 268.47 269.25 268.94 271.97 276.10 276.98 278.54 279.27 279.61 282.33 283.83 283.94 288.66 293.25 280.20 263.29 256.99 257.11 250.00 248.73 240.28 240.15 245.49 240.82 229.99 219.48 220.59 218.66 212.48 212.70 210.72 210.44 202.03 200.00 200.88 200.99 201.96 203.87 210.25 210.38 211.34 216.89 216.77 214.86 214.37 217.94 218.45 220.00 222.22 229.24 230.00 230.54 231.15 238.65 239.97 240.01 248.88 251.04 252.81 264.68 254.28 242.33 231.62 222.71 220.42 211.04 210.29
Distanze parziali terreno	20.07 55.42 47.06 16.35 74.27 46.13 18.58 28.25 11.43 15.28 44.17 7.53 27.58 34.71 9.79 45.30 4.17 55.94 45.75 20.52 22.06 29.05 7.98 10.84 16.71 9.87 15.71 13.64 8.35 9.66 11.41 34.52 30.55 23.18 6.49 28.30 23.56 17.94 17.81 51.95 29.97 39.58 33.04 28.95 28.06 8.86 19.09 54.94 49.26 56.11 77.03 88.50 12.09 18.06 30.90 27.99 10.27 44.58 23.67 93.52 32.46 29.62 12.42 19.78 21.39 43.10 26.80 19.05 16.01 28.80 43.23 62.35 12.57 25.14 25.16 12.54 65.80 27.84 40.91 37.13 28.84 30.43 63.98 14.66 32.97 37.04 49.69 15.83 30.32 23.67 12.44 33.58 16.73 14.45 44.61 31.65 28.42 34.96 45.60 90.80 28.87 10.87
Distanze progressive terreno	0.00 20.07 75.49 122.55 138.91 213.17 259.30 277.88 306.13 317.56 332.84 377.01 384.54 412.11 446.82 456.61 501.91 506.08 562.03 607.77 628.29 650.35 679.40 687.37 698.22 714.93 724.80 740.51 754.15 762.50 772.16 783.57 818.09 848.64 871.82 878.31 906.62 930.18 948.12 965.93 1017.88 1047.85 1087.43 1120.47 1149.42 1177.48 1186.34 1205.43 1260.37 1309.63 1365.74 1442.76 1531.27 1543.36 1561.41 1592.31 1620.30 1630.57 1675.15 1698.82 1792.34 1824.80 1854.42 1866.84 1886.62 1908.01 1951.11 1977.91 1996.96 2012.97 2041.77 2085.00 2147.35 2159.92 2185.06 2210.22 2222.76 2288.56 2316.40 2357.32 2394.45 2423.28 2453.71 2517.69 2532.36 2565.33 2602.37 2652.06 2667.89 2698.21 2721.88 2734.32 2767.90 2784.62 2799.07 2843.68 2875.33 2903.76 2938.71 2984.31 3075.11 3103.98 3114.85
Quote Fondo Scavo	282.70 281.34 278.75 277.60 277.50 274.82 275.20 278.42 278.57 275.83 278.12 275.47 273.95 273.34 266.18 267.70 271.34 277.45 278.55 276.37 272.23 271.91 274.54 273.41 267.26 266.15 266.30 267.99 273.70 277.01 279.78 289.46 275.31 258.14 254.59 247.60 237.53 237.56 243.09 238.42 217.07 214.44 210.08 208.60 207.34 199.63 197.45 199.05 214.49 212.32 211.97 217.90 225.76 227.68 226.75 236.25 237.60 246.48 248.95 262.05 249.99 238.04 227.33 220.31 218.02 206.51 206.01

FSC Fondo per lo Sviluppo e la Coesione

REGIONE AUTÒNOMA DE SARDIGNA
REGIONE AUTONOMA DELLA SARDEGNA
Assessoradu de sos traballos pùblicos
Assessorato dei lavori pubblici
Ente acque della Sardegna

INTERCONNESSIONE DEI SISTEMI IDRICI
COLLEGAMENTO TIRSO-FLUMENDOSA 4° LOTTO
COLLEGAMENTO SULCIS - IGLESIENTE
(Delibera Giunta Regionale n. 44/23 del 07.11.2014 - Convenzione RAS-ENAS del 22.12.2014)

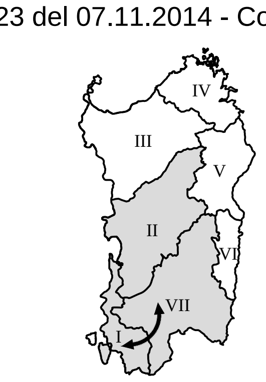

PROGETTO DI FATTIBILITÀ TECNICA - ECONOMICA
integrato con gli elaborati necessari al fine dell'ottenimento del PUA

LINEE DI INTERVENTO "A" E "C"

ELABORATI AFFERENTI ALLE ALTERNATIVE PROGETTUALI

ALTERNATIVA A1.2
Profilo Tratto H-I

Allegato: PF.4.7
scala: 1:10.000 / 1:1.000

Redatto da
Mandataria:
SGI life, first
Ing. Alberto Galli
Resp. Integrazione Prestazioni Specialistiche
SGI Studio Galli Ingegneria S.r.l.

Mandanti:
CRITERIA
MCE
The Milan Company Srl
Ente acque della Sardegna

Dott. Andrea Soriga
Criteria S.r.l.
Ing. Federico Repossi
MCE-The Milan Company S.r.l.
Il Responsabile Unico del Procedimento
Ing. Dina Cadoni

STECI s.r.l. SOCIETA' DI INGEGNERIA
Sardegna Ingegneria Scarl

Ing. Domenico Castelli
STECI S.r.l.
Ing. Umberto Pautasso
Sardegna Ingegneria S.c.a.r.l.

REVISIONE	MODIFICA	DATA	TECNICO	CONTROLLO
REV. 00	Prima emissione	Maggio 2019	M.D.	U.P.
REV. 01	Per validazione	Settembre 2019	M.D.	U.P.