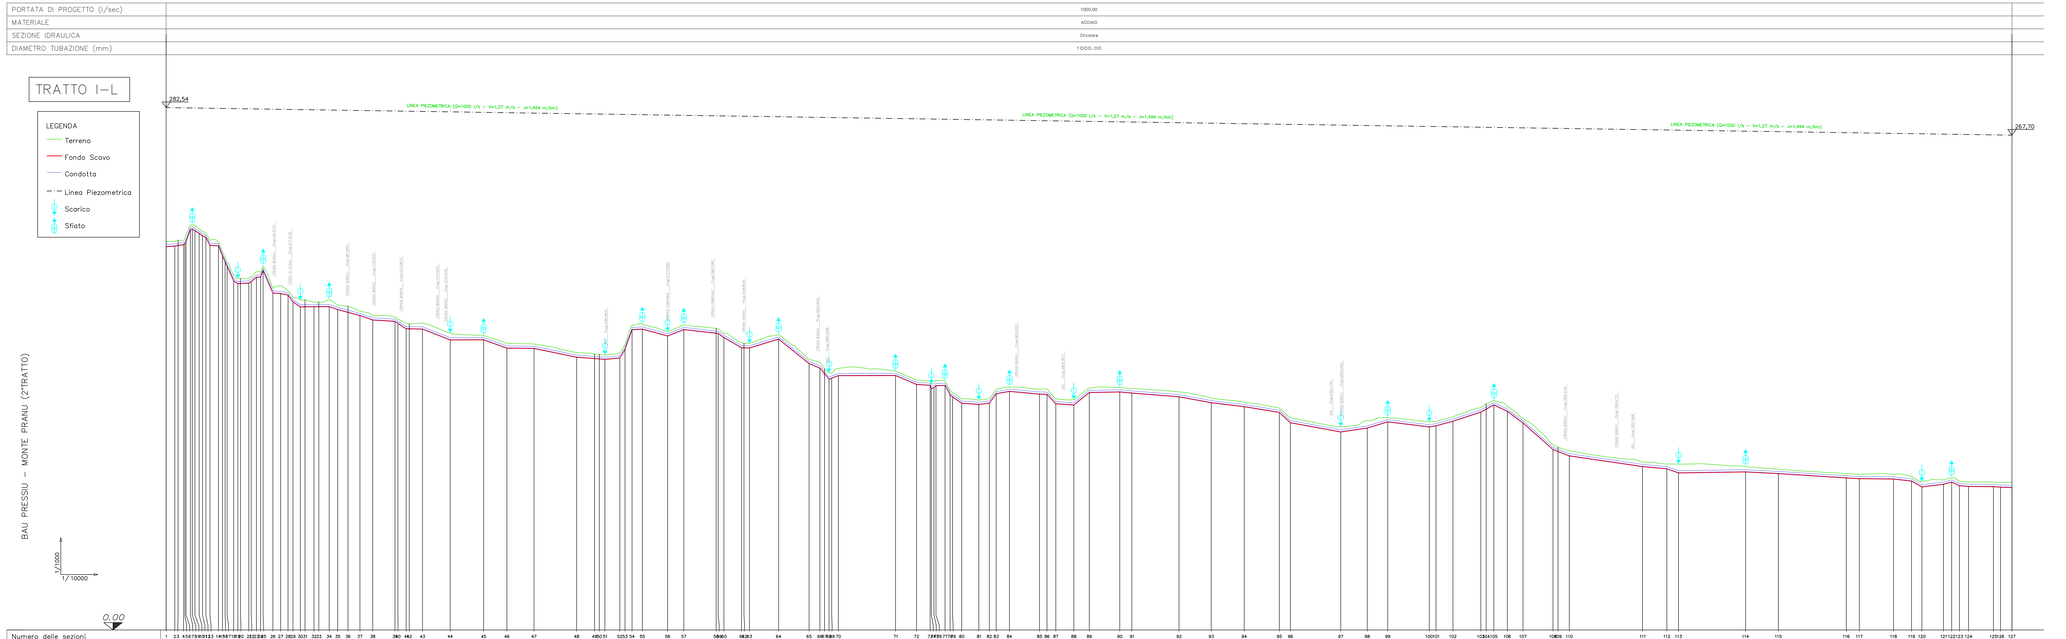

FSC Fondo per lo Sviluppo e la Coesione

REGIONE AUTÒNOMA DE SARDIGNA
REGIONE AUTONOMA DELLA SARDEGNA
Assessoradu de sos traballos públicos
Assessorato dei lavori pubblici
Ente acque della Sardegna

INTERCONNESSIONE DEI SISTEMI IDRICI
COLLEGAMENTO TIRSO-FLUMENDOSA 4° LOTTO
COLLEGAMENTO SULCIS - IGLESIENTE
(Delibera Giunta Regionale n. 44/23 del 07.11.2014 - Convenzione RAS-ENAS del 22.12.2014)

PROGETTO DI FATTIBILITÀ TECNICA - ECONOMICA

integrato con gli elaborati necessari al fine dell'ottenimento del PUA

LINEE DI INTERVENTO "A" E "C"

ELABORATI AFFERENTI ALLE ALTERNATIVE PROGETTUALI

ALTERNATIVA A1.2
Profilo Tratto I-L

Allegato: **PF.4.8**

scala: 1:10.000 / 1:1.000

Redatto da

Mandataria:
SGI Studio Gall Ingegneria S.r.l.
Ing. Alberto Galli
Resp. Integrazione Prestazioni Specialistiche
SGI Studio Gall Ingegneria S.r.l.

Mandanti:
CRITERIA
Dott. Andrea Soriga
Criteria S.r.l.

MCE
The Milan Company Srl
MCE-The Milan Company S.r.l.
Ing. Federico Repossi

STECI SOCIETÀ DI INGEGNERIA
Ing. Domenico Costelli
STECI S.r.l.

Ing. Umberto Paulasso
Sardegna Ingegneria S.r.l.

Ente acque della Sardegna
Il Responsabile Unico del Procedimento
Ing. Dina Cadoni

REVISIONE	MODIFICA	DATA	TECNICO	CONTROLLO
REV. 00	Prima emissione	Maggio 2019	M.V.	U.P.
REV. 01	Per validazione	Settembre 2019	M.O.	U.P.