


PORTATA DI PROGETTO (l/sec)	1000.00
MATERIALE	ACCIAIO
SEZIONE IDRAULICA	Circolare
DIAMETRO TUBAZIONE (mm)	1200.00
ALLETTAMENTO (m)	0.20

### TRATTO C'-BAREGA

LEGENDA	
	Terreno
	Fondo Scavo
	Condotta
	Linea Piezometrica
	Scarico
	Sfiato

1/1000  
1/10000

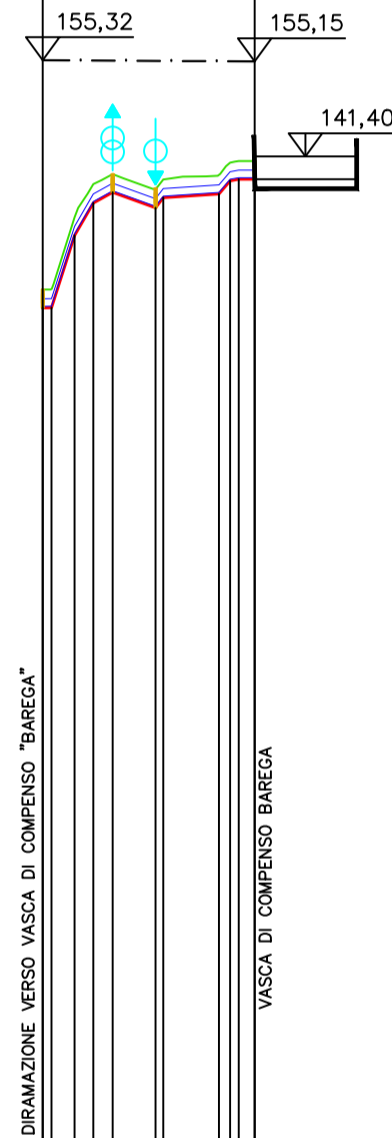

CONDOTTA DA TRATTO C-E A VASCA BAREGA


Numero delle sezioni	12 3 4 5 67 89101
Quote Terreno	125.09 134.55 136.95 140.26 138.54 140.15 142.00
Distanze parziali terreno	11.89 30.36 24.85 25.67 56.78 30.37 3.62 11.89 27.94 11.89 28.73 21.12
Distanze progressive terreno	0.00 11.89 42.05 66.90 92.57 149.35 180.72 211.10 239.04 250.93 280.66
Quote Fondo Scavo	122.58 132.15 137.86 135.74 137.64 136.96 138.80

PORTATA DI PROGETTO (l/sec)	1000.00
MATERIALE	ACCIAIO
SEZIONE IDRAULICA	Circolare
DIAMETRO TUBAZIONE (mm)	1000.00
ALLETTAMENTO (m)	0.20

### TRATTO BAREGA-C'

LEGENDA	
	Terreno
	Fondo Scavo
	Condotta
	Linea Piezometrica
	Scarico
	Sfiato

1/1000  
1/10000

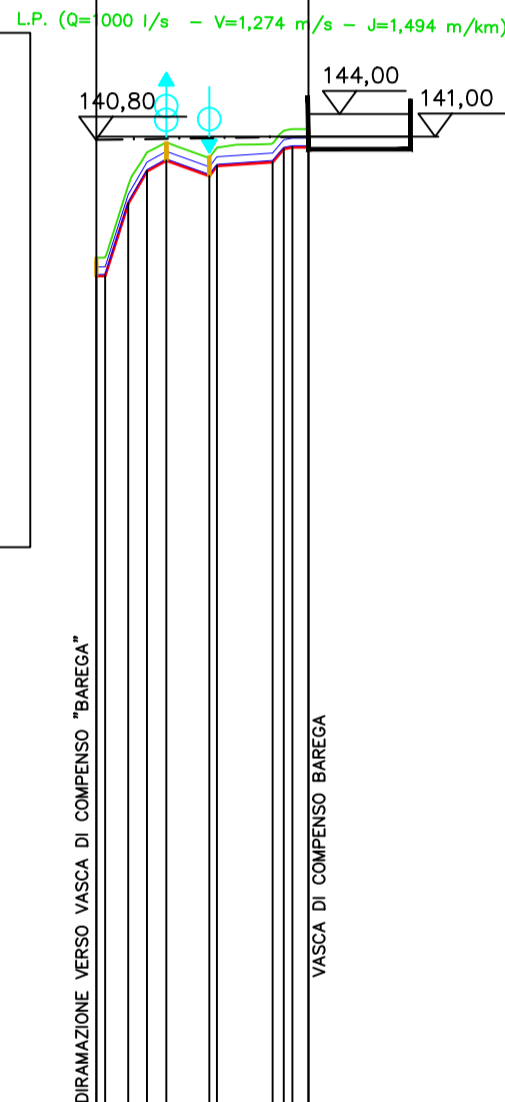

CONDOTTA DA VASCA BAREGA TRATTO C-E

Numero delle sezioni	12 3 4 5 67 89101
Quote Terreno	125.09 134.55 136.95 140.26 138.54 140.15 142.00
Distanze parziali terreno	11.89 30.36 24.85 25.67 56.78 30.37 3.62 11.89 27.94 11.89 28.73 21.12
Distanze progressive terreno	0.00 11.89 42.05 66.90 92.57 149.35 180.72 211.10 239.04 250.93 280.66
Quote Fondo Scavo	122.58 132.15 137.86 135.74 137.64 136.96 138.80



**FSC** Fondo per lo Sviluppo e la Coesione

**REGIONE AUTÒNOMA DE SARDIGNA**  
**REGIONE AUTONOMA DELLA SARDEGNA**

Assessoradu de sos traballos pùblicos  
Assessorato dei lavori pubblici

**Ente acque della Sardegna**



### INTERCONNESSIONE DEI SISTEMI IDRICI COLLEGAMENTO TIRSO-FLUMENDOSA 4° LOTTO COLLEGAMENTO SULCIS - IGLESIENTE

(Delibera Giunta Regionale n. 44/23 del 07.11.2014 - Convenzione RAS-ENAS del 22.12.2014)



### PROGETTO DI FATTIBILITÀ TECNICA - ECONOMICA integrato con gli elaborati necessari al fine dell'ottenimento del PUA

LINEE DI INTERVENTO "A" E "C"

ELABORATI AFFERENTI ALLE ALTERNATIVE PROGETTUALI

Allegato:  
**PF.6.12**

**ALTERNATIVA B1**  
Profilo Tratto BAREGA

scala: 1:10.000 / 1:1.000

Redatto da

Mandatataria:



**Ing. Alberto Galli**  
Resp. Integrazione Prestazioni Specialistiche  
SGI Studio Galli Ingegneria S.r.l.

Mandanti:



**MCE**  
The Milan Company Srl



Ente acque della Sardegna

**Dott. Andrea Soriga**  
Criteria S.r.l.

**Ing. Federico Repossi**  
MCE-The Milan Company S.r.l.

**Il Responsabile Unico del Procedimento**  
Ing. Dina Cadoni



**Ing. Domenico Castelli**  
STECI S.r.l.

**Ing. Umberto Pautasso**  
Sardegna Ingegneria S.c.a.r.l.

REVISIONE	MODIFICA	DATA	TECNICO	CONTROLLO
REV. 00	Prima emissione	Maggio 2019	M.D.	U.P.
REV. 01	Per validazione	Settembre 2019	M.D.	U.P.