


ALTERNATIVA B1 - TRATTO C-E.04
 Condotta Vasca di compenso Barega -
 Diramazione area industriale Portovesme
 Acciaio DN 1000 L = 14600 m

DIRAMAZIONE AREA INDUSTRIALE
 PORTOVESME

E

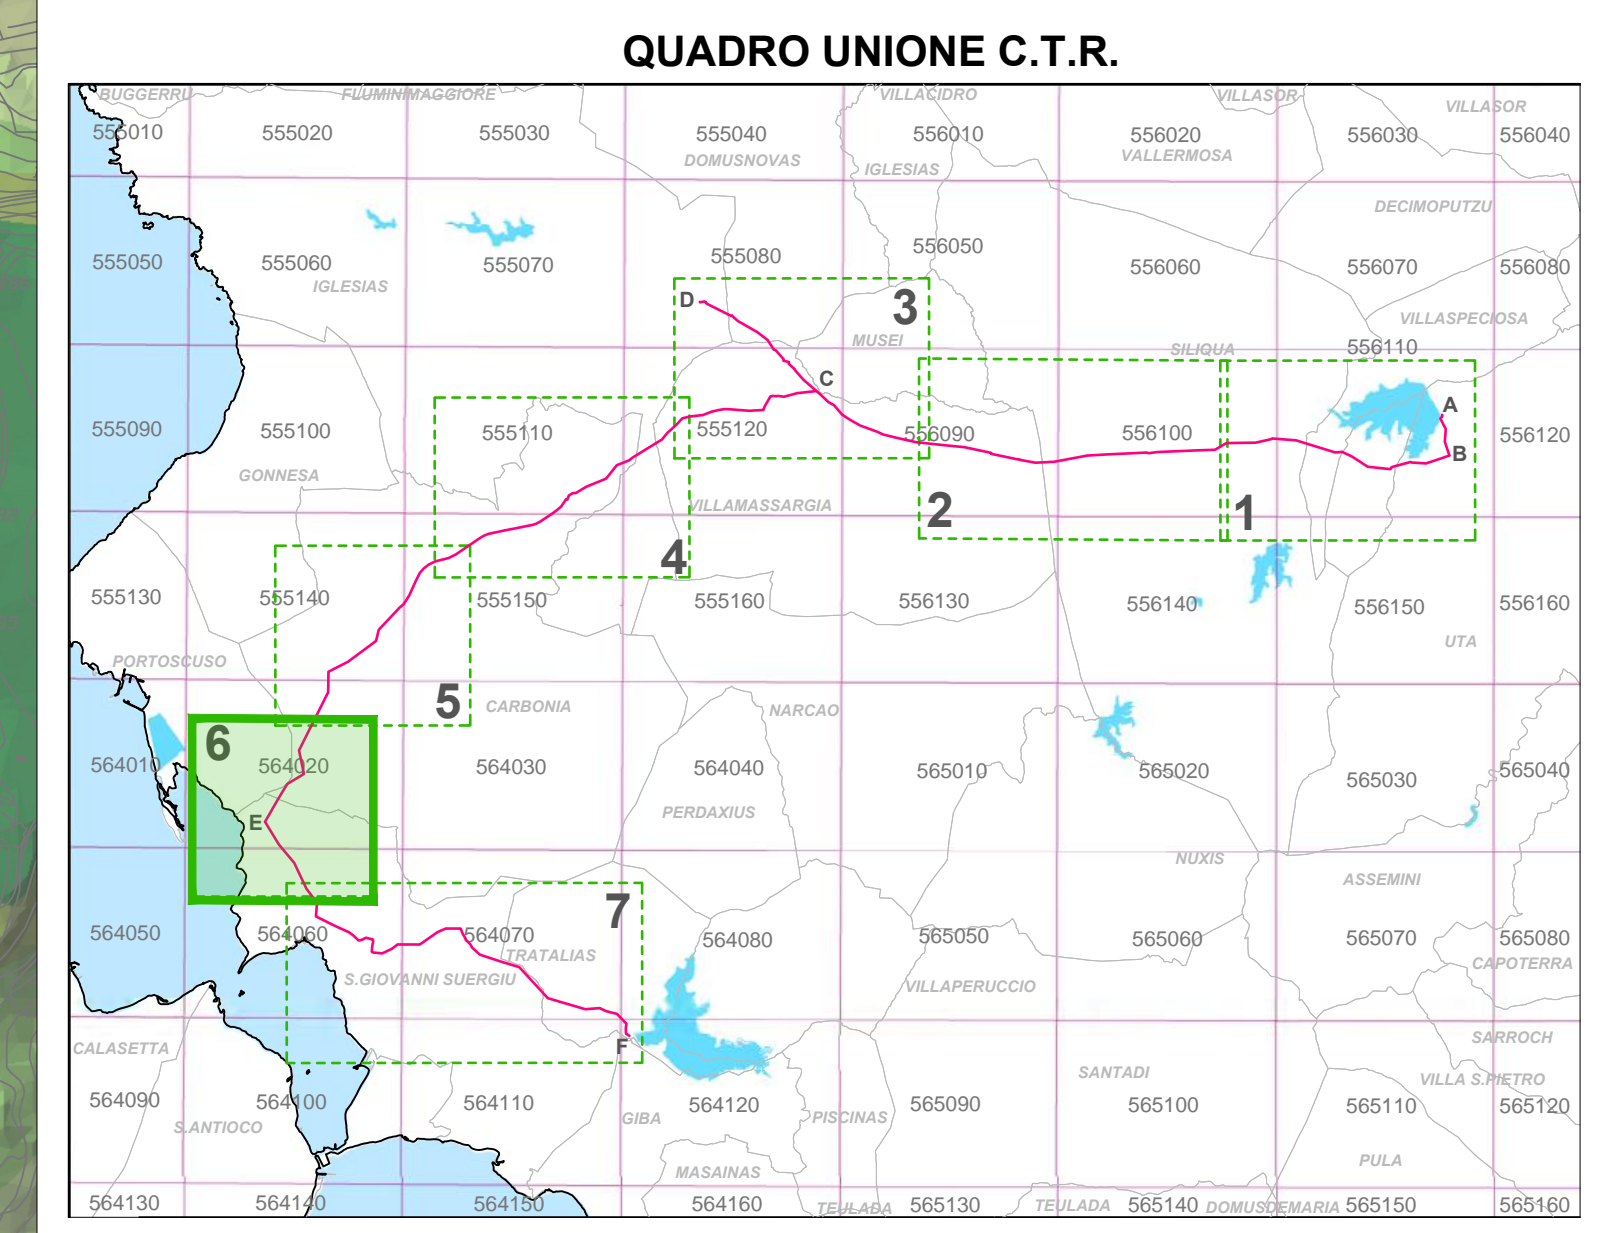

QUADRO UNIONE C.T.R.

LEGENDA

OPERE ESISTENTI

- IMPIANTO DI SOLLEVAMENTO
- VASCA, PARTITORE E PRESA
- DIGA
- CONDOTTA GESTITA DALL'ENAS
- CANALE GESTITO DALL'ENAS
- CONDOTTA CONSORZIO DI BONIFICA DEL CIXERRI
- CONDOTTA CONSORZIO DI BONIFICA BASSO SULCIS
- POTABILIZZATORE ABBANOIA


OPERE IN PROGETTO

- IMPIANTO DI SOLLEVAMENTO
- VASCA/PARTITORE
- CONDOTTA
- SEZIONE PROFILO

FSC Fondo per lo Sviluppo e la Coesione

REGIONE AUTONOMA DE SARDEGNA
REGIONE AUTONOMA DELLA SARDEGNA
 Assessoradu de sos traballus pùblicos
 Assessorato dei lavori pubblici
Ente acque della Sardegna

INTERCONNESSIONE DEI SISTEMI IDRICI
COLLEGAMENTO TIRSO-FLUMEDOSA 4° LOTTO
COLLEGAMENTO SULCIS - IGLIESTINA
 (Delibera Giunta Regionale n. 44/23 del 07.11.2014 - Convenzione RAS-ENAS del 22.12.2014)

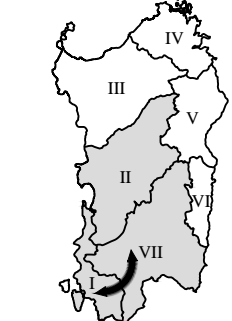

PROGETTO DI FATTIBILITÀ TECNICA - ECONOMICA
 integrato con gli elaborati necessari al fine dell'ottenimento del PUA

LINEE DI INTERVENTO "A" E "C"

ELABORATI AFFERENTI ALLE ALTERNATIVE PROGETTUALI	Allegato: PF.6.6
ALTERNATIVA B1 Planimetria Quadro 6	scala: 1:10.000

Mandatario: **SGI** Studio Gatti Ingegneria S.r.l.

Mandanti: **CRITERIA** MCE The Milan Company Srl and **Ente acque della Sardegna**

Redatto da: **Ing. Alberto Galli** Resp. Migrazione Prestitori Specialistiche SGI Studio Gatti Ingegneria S.r.l.

Ing. Federico Repossi MCE-The Milan Company S.r.l.

Ing. Domenico Castelli STECI S.r.l. and **Ing. Umberto Pautasso** Sardegna Ingegneria S.c.a.r.l.

Il Responsabile Unico del Procedimento
 Ing. Dina Cadoni

REVISIONE	MODIFICA	DATA	TECNICO	CONTROLLO
REV. 00	Prima emissione	Maggio 2019	M.D.	U.P.
REV. 01	Per validazione	Settembre 2019	M.D.	U.P.