



PORTATA DI PROGETTO (l/sec)	600.00
MATERIALE	ACCIAIO
SEZIONE IDRAULICA	Circolare
DIAMETRO TUBAZIONE (mm)	800.00

Partitore Villamassargia - Possibile colleg. con condotta esistente c/o S.P. N.75

TRATTO C-D

LEGENDA

- Terreno
- Fondo Scavo
- Condotta
- - - Linea Piezometrica
- Scarico
- Sfiato

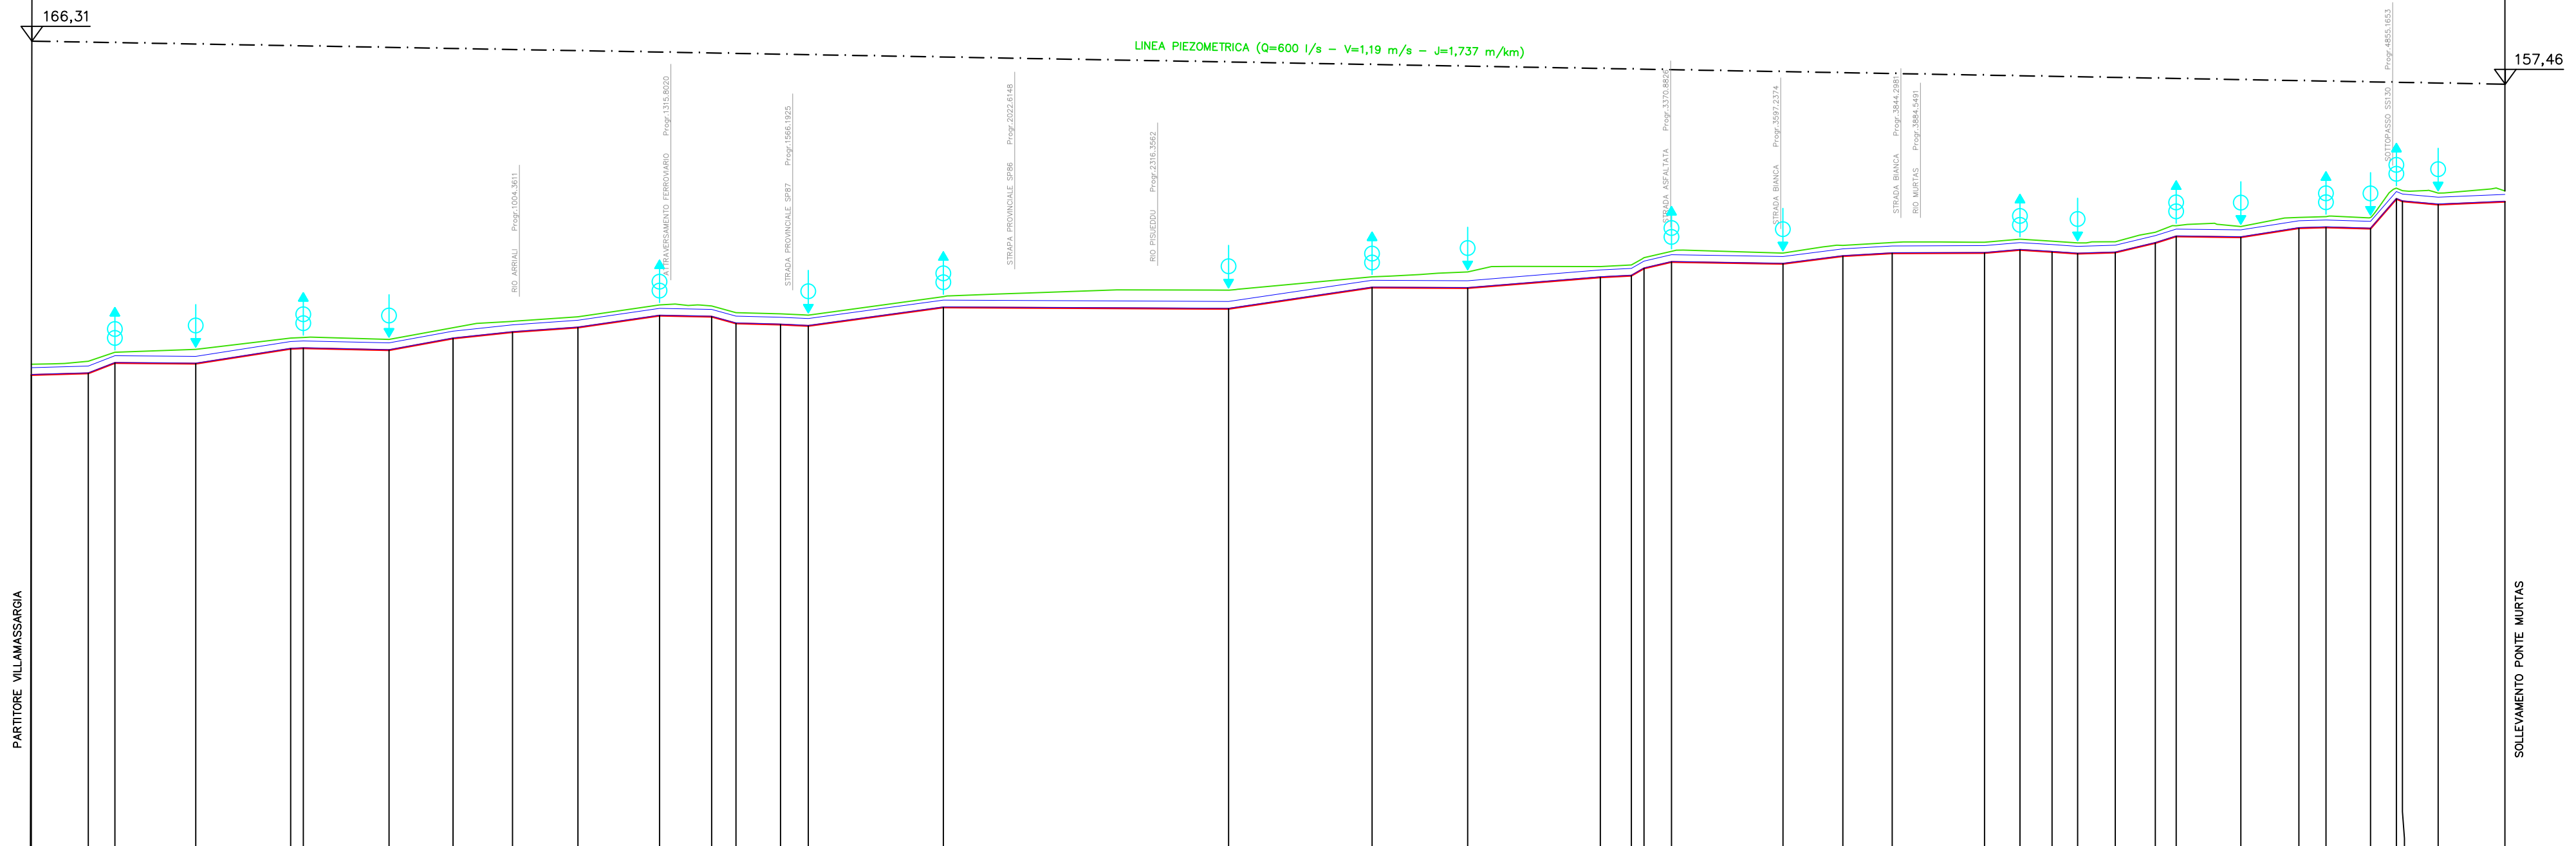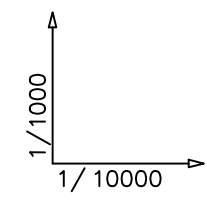


Numero delle sezioni	1	2	3	4	5	6	7	8	9	10	11	12	13	14	15	16	17	18	19	20	21	22	23	24	25	26	27	28	29	30	31	32	33	34	35	36	37	38	39	40	41
Quote Terreno	99.93	100.54	102.38	102.98	105.30	105.42	105.03	107.43	108.73	109.68	112.11	111.89	110.52	110.28	110.01	113.81	115.15	117.88	118.89	120.00	120.33	121.62	123.13	122.76	124.34	124.93	125.00	125.62	125.22	124.85	125.09	127.04	128.39	128.23	130.10	130.26	130.10	135.00	135.10	135.52	
Distanze parziali terreno	117.13	54.71	166.22	195.13	176.21	131.61	122.27	134.40	167.91	107.09	90.04	91.45	97.24	277.58	586.29	294.99	196.58	272.68	63.83	329.29	331.19	56.46	229.19	123.16	101.50	189.65	72.93	66.00	92.43	77.50	82.32	42.88	132.94	119.23	55.74	91.60	53.25	173.43	137.31		
Distanze progressive terreno	1.00	118.13	172.83	339.05	534.18	560.14	736.35	867.96	990.23	1124.62	1292.53	1399.62	1449.67	1541.12	1598.35	1875.93	2462.22	2757.20	2953.78	3226.46	3290.29	3316.19	3372.65	3601.84	3724.99	3826.49	4016.15	4089.07	4155.08	4207.50	4285.00	4367.32	4410.21	4543.15	4662.38	4778.12	4869.72	4962.98	5136.41	4948.71	5086.02
Quote Fondo Scavo	97.73	98.06	100.18	100.05	103.10	103.22	102.83	105.23	106.53	107.48	109.91	109.69	108.32	108.08	107.81	111.61	111.32	115.68	115.58	117.80	118.13	119.62	120.93	120.56	122.14	122.73	122.80	123.42	123.02	122.65	122.89	124.84	126.19	126.03	127.90	128.06	127.78	133.00	132.74	133.32	

Fondo per lo Sviluppo e la Coesione

REGIONE AUTÒNOMA DE SARDIGNA
REGIONE AUTONOMA DELLA SARDEGNA
 Assessoradu de sos traballos pùblicos
 Assessorato dei lavori pubblici
Ente acque della Sardegna

INTERCONNESSIONE DEI SISTEMI IDRICI
COLLEGAMENTO TIRSO-FLUMENDOSA 4° LOTTO
COLLEGAMENTO SULCIS - IGLESIENTE
 (Delibera Giunta Regionale n. 44/23 del 07.11.2014 - Convenzione RAS-ENAS del 22.12.2014)

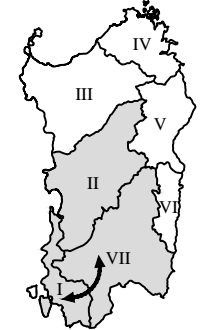

PROGETTO DI FATTIBILITÀ TECNICA - ECONOMICA
 integrato con gli elaborati necessari al fine dell'ottenimento del PUA

LINEE DI INTERVENTO "A" E "C"	
ELABORATI AFFERENTI ALLE ALTERNATIVE PROGETTUALI	Allegato: PF.7.10
ALTERNATIVA B2 Profilo Tratto C-D	
scala: 1:10.000 / 1:1.000	

Redatto da

SGI
life first

Ing. Alberto Galli
 Resp. Integrazione Prestazioni Specialistiche
 SGI Studio Galli Ingegneria S.r.l.

Mandanti:

CRITERIA

MCE
 The Milan Company Srl

Ente acque della Sardegna

Il Responsabile Unico del Procedimento
 Ing. Dina Cadoni

Dott. Andrea Soriga
 Criteria S.r.l.

Ing. Federico Reppis
 MCE-The Milan Company S.r.l.

STECI s.r.l.
 SOCIETÀ DI INGEGNERIA

Sardegna Ingegneria
 SOCIETÀ DI INGEGNERIA

Ing. Domenico Castelli
 STECI S.r.l.

Ing. Umberto Pautasso
 Sardegna Ingegneria S.c.a.r.l.

REVISIONE	MODIFICA	DATA	TECNICO	CONTROLLO
REV. 00	Prima emissione	Maggio 2019	M.D.	U.P.
REV. 01	Per validazione	Settembre 2019	M.D.	U.P.