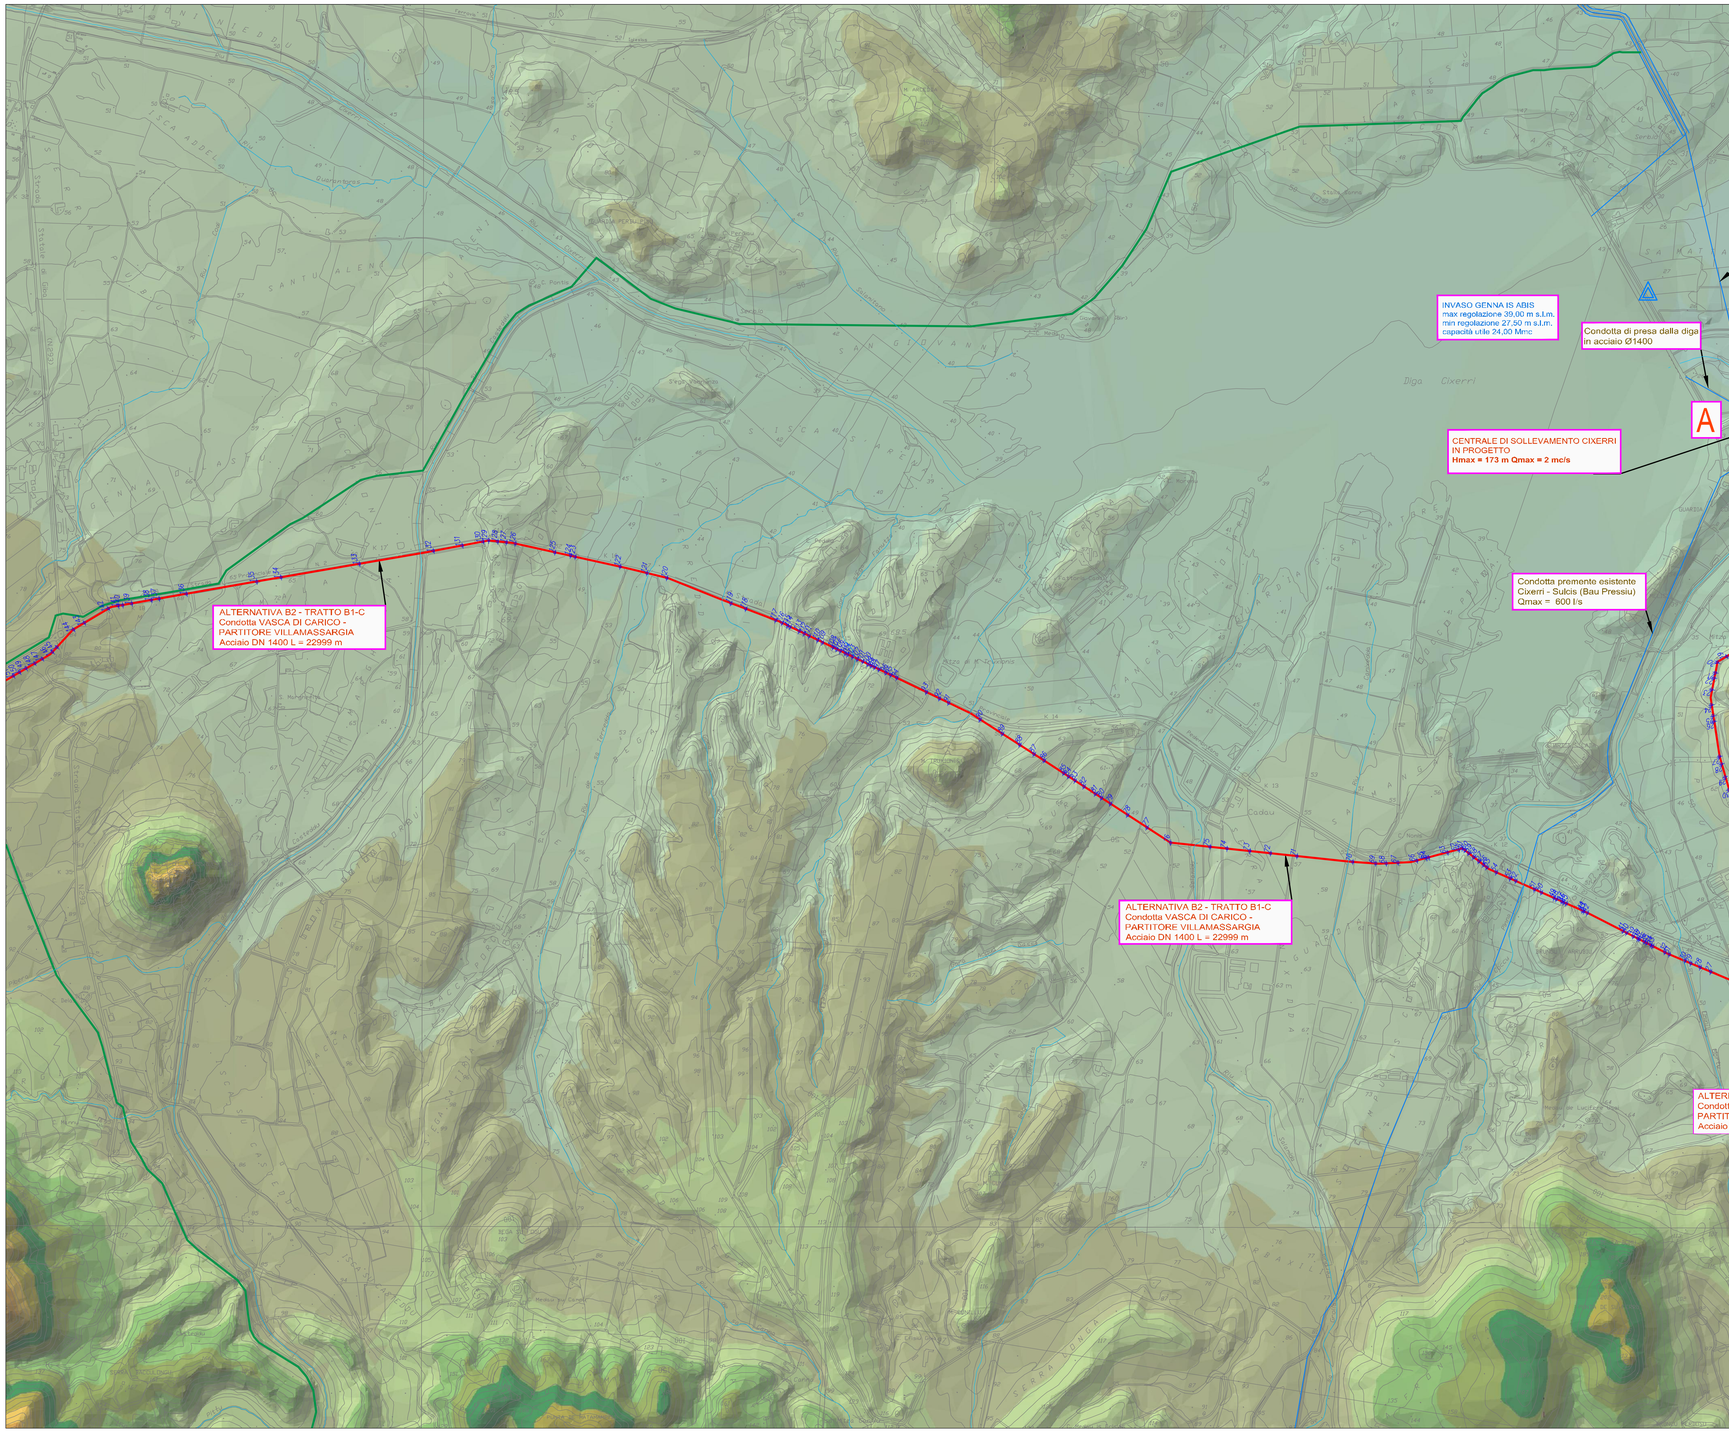

QUADRO UNIONE C.T.R.

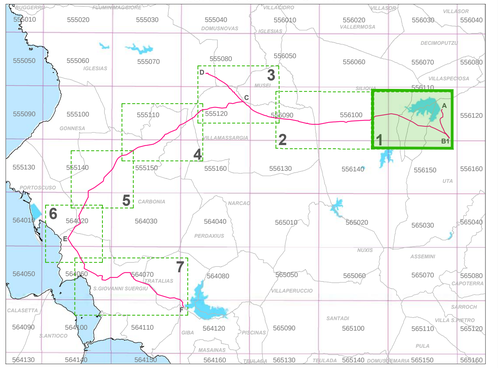

LEGENDA

OPERE ESISTENTI

- IMPIANTO DI SOLLEVAMENTO
- VASCA, PARTITORE E PRESA
- DIGA
- CONDOTTA GESTITA DALL'ENAS
- CANALE GESTITO DALL'ENAS
- CONDOTTA CONSORZIO DI BONIFICA DEL CIXERRI
- CONDOTTA CONSORZIO DI BONIFICA BASSO SULCIS
- POTABILIZZATORE ABBANOA

OPERE IN PROGETTO

- IMPIANTO DI SOLLEVAMENTO
- VASCA/PARTITORE
- CONDOTTA
- SEZIONE PROFILO

FSC Fondo per lo Sviluppo e la Coesione

REGIONE AUTÒNOMA DE SARDIGNA
REGIONE AUTONOMA DELLA SARDEGNA
Assessoradu de sos traballos públicos
Assessorato dei lavori pubblici
Ente acque della Sardegna

INTERCONNESSIONE DEI SISTEMI IDRICI
COLLEGAMENTO TIRSO-FLUMENDOSA 4° LOTTO
COLLEGAMENTO SULCIS - IGLESIENTE
(Delibera Giunta Regionale n. 44/23 del 07.11.2014 - Convenzione RAS-ENAS del 22.12.2014)

PROGETTO DI FATTIBILITÀ TECNICA - ECONOMICA

integrato con gli elaborati necessari al fine dell'ottenimento del PUA

LINEE DI INTERVENTO "A" E "C"

ELABORATI AFFERENTI ALLE ALTERNATIVE PROGETTUALI

ALTERNATIVA B2
Planimetria - Quadro 1

Allegato: **PF.7.1**

scala: 1:10.000

Redatto da

Mandataria: SGI

Ing. Alberto Galli
Resp. Integrazione Prestazioni Specialistiche
SGI Studio Galli Ingegneria S.r.l.

Mandanti:

CRITERIA

MCE
The Milan Company Srl

Ente acque della Sardegna

Dott. Andrea Soriga
Criteria S.r.l.

Ing. Federico Repossi
MCE-The Milan Company S.r.l.

Il Responsabile Unico del Procedimento
Ing. Dina Cadoni

STECI S.R.L. SOCIETÀ DI INGEGNERIA

Sardegna Ingegneria

Ing. Domenico Castelli
STECI S.r.l.

Ing. Umberto Pautasso
Sardegna Ingegneria S.r.l.

REVISIONE	MODIFICA	DATA	TECNICO	CONTROLLO
REV. 00	Prima emissione	Maggio 2019	M.D.	U.P.
REV. 01	Per validazione	Settembre 2019	M.D.	U.P.