


Vasca di carico Campanasissa
Quota Max 310,00 m s.l.m.
Quota Min 308,00 m s.l.m.

ALTERNATIVA A1.1 - TRATTO G-H-I
Condotta Vasca di carico Campanasissa -
inizio galleria prima di Bau Pressiu
Acciaio DN 800 L = 4201 m

ALTERNATIVA A1.1
Opere di immissione
Bau Pressiu

ALTERNATIVA A1.1 - TRATTO H-H'
Diramazione per il
rilascio Bau Pressiu
Acciaio DN800 L = 198m

ALTERNATIVA A1.1
Centrale idroelettrica
Bau Pressiu

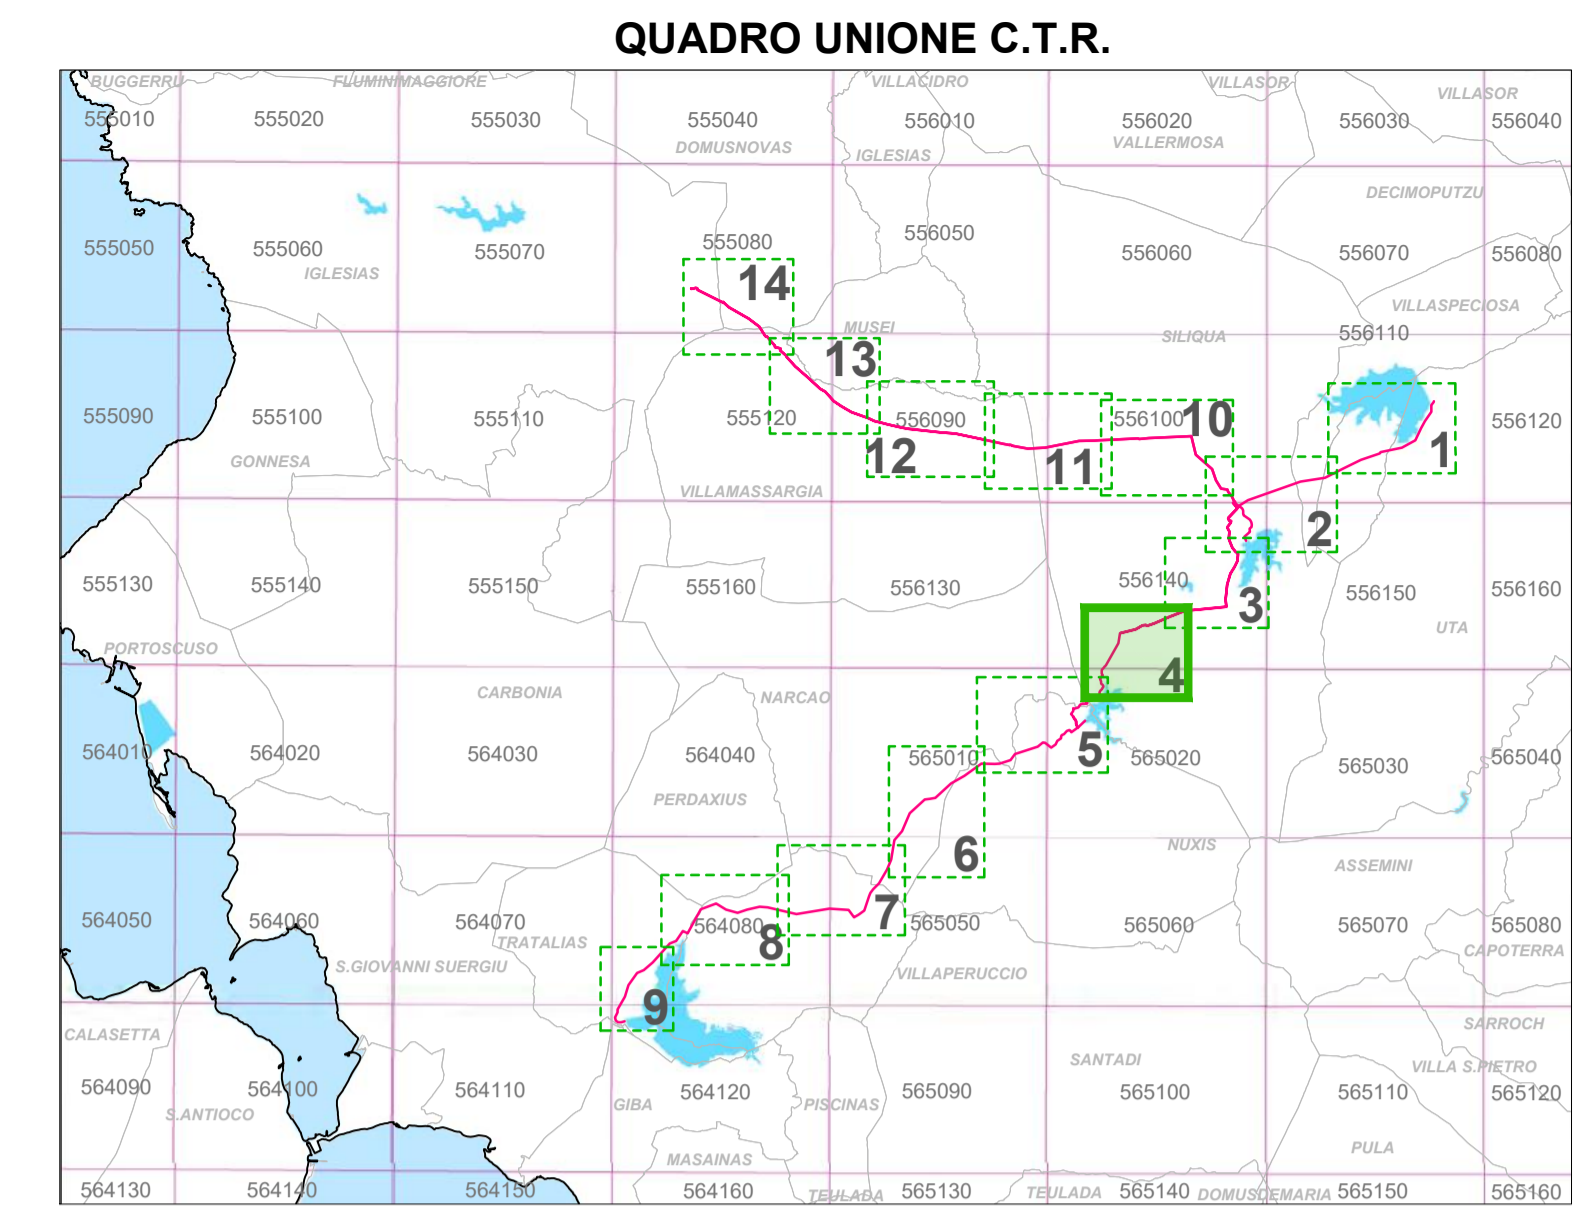

- LEGENDA**
- OPERE ESISTENTI**
- * IMPIANTO DI SOLLEVAMENTO
 - VASCA, PARTITORE E PRESA
 - ▲ DIGA
 - CONDOTTA GESTITA DALL'ENAS
 - CANALE GESTITO DALL'ENAS
 - CONDOTTA CONSORZIO DI BONIFICA DEL CIXERRI
 - CONDOTTA CONSORZIO DI BONIFICA BASSO SULCIS
 - ☐ POTABILIZZATORE ABBANOA
- OPERE IN PROGETTO**
- * IMPIANTO DI SOLLEVAMENTO
 - VASCA/PARTITORE
 - CONDOTTA
 - ▨ AREA CAMPO FOTOVOLTAICO
 - ⊠ NODO PRINCIPALE
 - SEZIONE PROFILO
- ULTERIORI OPERE IPOTIZZATE**
- CONDOTTA



REGIONE AUTONOMA DE SARDEGNA
REGIONE AUTONOMA DELLA SARDEGNA
Assessoradu de sos traballos públicos
Assessorato dei lavori pubblici
Ente acque della Sardegna



INTERCONNESSIONE DEI SISTEMI IDRICI
COLLEGAMENTO TIRSO-FLUMENDOSA 4° LOTTO
COLLEGAMENTO SULCIS - IGLESIENTE
(Delibera Giunta Regionale n. 44/23 del 07.11.2014 - Convenzione RAS-ENAS del 22.12.2014)



PROGETTO DI FATTIBILITÀ TECNICA - ECONOMICA
integrato con gli elaborati necessari al fine dell'ottenimento del PUA

LINEE DI INTERVENTO "A" E "C"

ELABORATI GRAFICI DI PROGETTO	Allegato: PF.10.5
ALTERNATIVA A1.1 <i>Planimetria su ortofotocarta stato di progetto - Quadro 4 di 14</i>	scala: 1:5.000

Redatto da

Mandatario:



Mandanti:





Ing. **Alberto Galli**
Resp. Integrazione Proiezioni Specialistiche
SGI Studio Galli Ingegneria S.r.l.

Ing. **Federico Repposi**
MCE-The Milan Company S.r.l.

Ing. **Umberto Pautasso**
Sardegna Ingegneria S.c.a.r.l.

Dott. **Andrea Soriga**
CRITERIA S.r.l.

Ing. **Domenico Castelli**
STECI S.r.l.

Il Responsabile Unico del Procedimento
Ing. **Dina Cadoni**

REVISIONE	MODIFICA	DATA	TECNICO	CONTROLLO
REV. 00	PRIMA EMISSIONE	Maggio 2019	U.P.	U.P.
REV. 01	Per validazione	Settembre 2019	M.D.	U.P.
REV. 02	Per validazione e richieste ENAS	Gennaio 2020	M.D.	U.P.