


QUADRO UNIONE C.T.R.

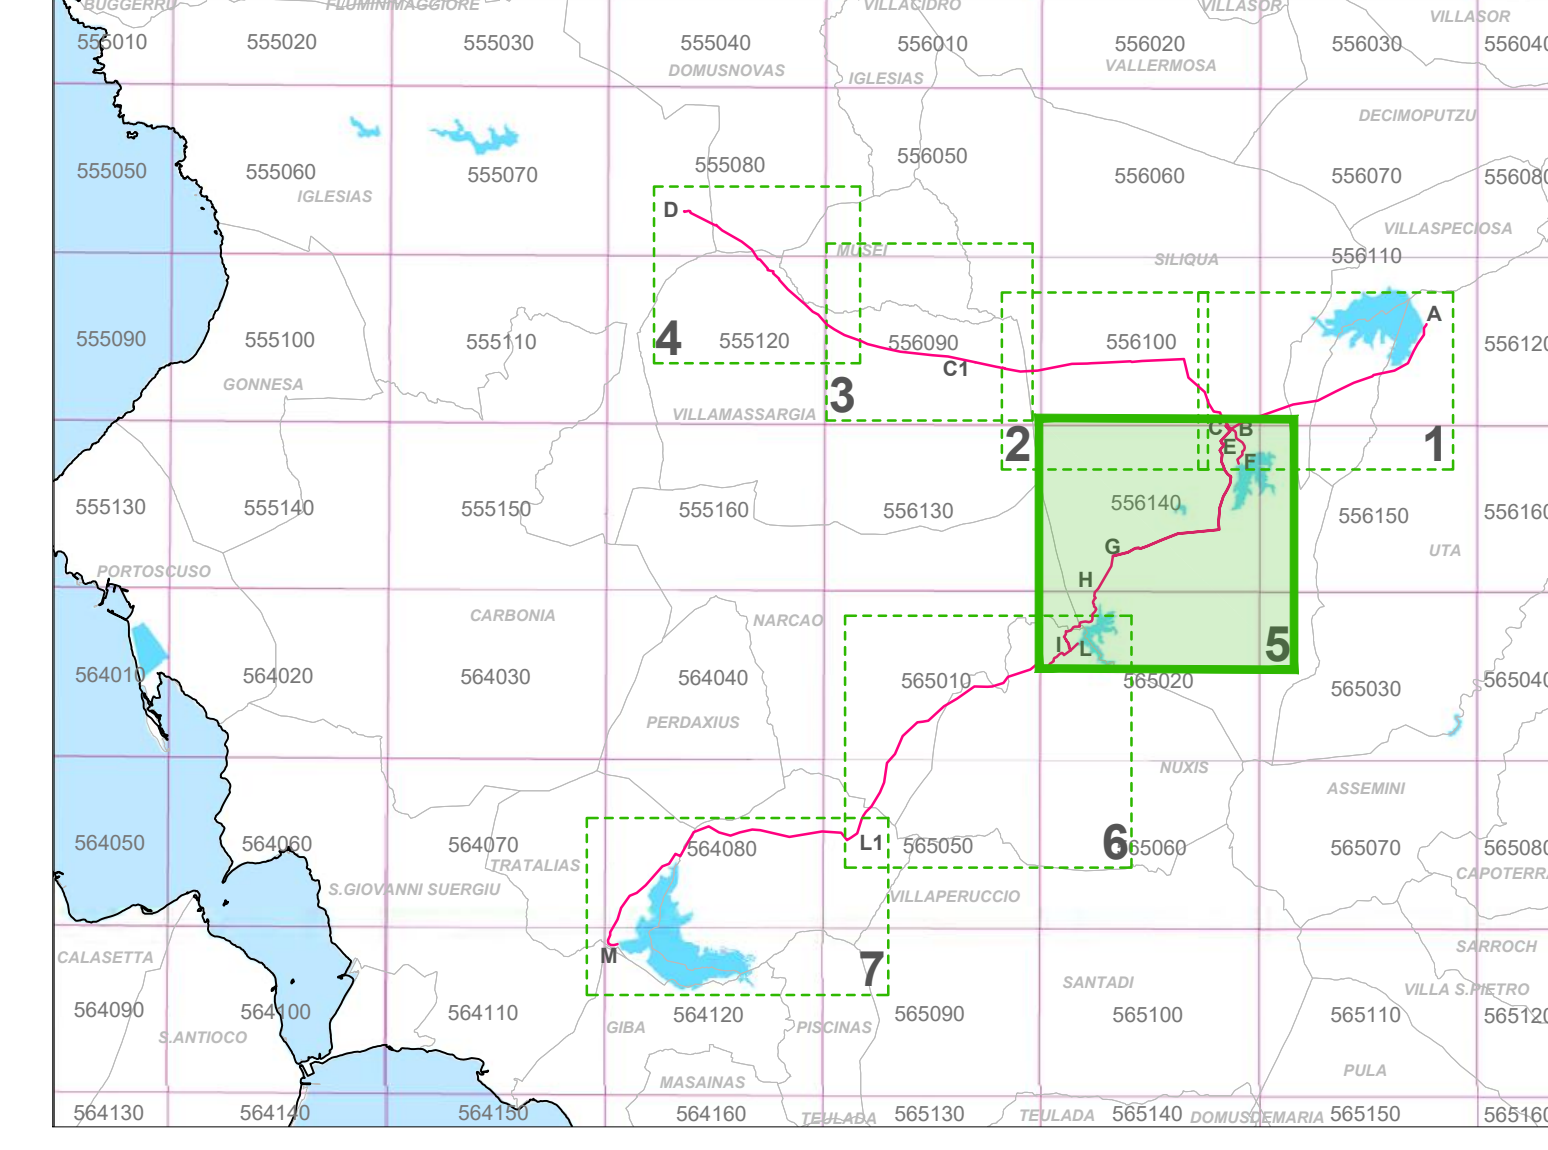


LEGENDA

- | | |
|--|---|
| <p>OPERE ESISTENTI</p> <ul style="list-style-type: none"> IMPIANTO DI SOLLEVAMENTO VASCA, PARTITORE E PRESA DIGA CONDOTTA GESTITA DALL'ENAS CANALE GESTITO DALL'ENAS CONDOTTA CONSORZIO DI BONIFICA DEL CIXERRI CONDOTTA CONSORZIO DI BONIFICA BASSO SULCIS POTABILIZZATORE ABBANOA <p>OPERE IN PROGETTO</p> <ul style="list-style-type: none"> IMPIANTO DI SOLLEVAMENTO VASCA/PARTITORE CONDOTTA NODO PRINCIPALE AREA CAMPO FOTOVOLTAICO <p>ULTERIORI OPERE IPOTIZZATE</p> <ul style="list-style-type: none"> CONDOTTA | <p>INTERFERENZE</p> <ul style="list-style-type: none"> INFRASTRUTTURA VIARIA, INFRASTRUTTURA FERROVIARIA, ACQUEDOTTO CORSO DACQUA, RIO |
|--|---|

REGIONE AUTONOMA DE SARDIGNA
REGIONE AUTONOMA DELLA SARDEGNA
 Assessoratu de sos traballos públicos
 Assessoratu dei lavori pubblici
Ente acque della Sardegna

INTERCONNESSIONE DEI SISTEMI IDRICI
COLLEGAMENTO TIRSO-FLUMENDOSA 4° LOTTO
COLLEGAMENTO SULCIS - IGLESIENTE
(Delibera Giunta Regionale n. 44/23 del 07.11.2014 - Convenzione RAS-ENAS del 22.12.2014)

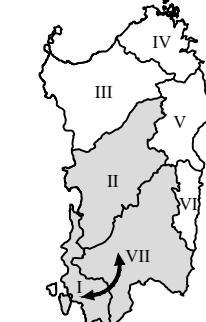

PROGETTO DI FATTIBILITÀ TECNICA - ECONOMICA
 integrato con gli elaborati necessari al fine dell'ottenimento del PUA
LINEE DI INTERVENTO "A" E "C"

ELABORATI GRAFICI DI PROGETTO <i>Planimetria con individuazione delle interferenze - Quadro 5 di 7</i>	Allegato: PF.10.29 scala: 1:10.000
--	---

Redatto da: **SGI** Ing. Alberto Galli

Mandanti: **CRITERIA** Ing. Federico Repossi, **MCE** The Milan Company Srl, **Ente acque della Sardegna**

Dot. Andrea Soriga, Ing. Federico Repossi, Ing. Umberto Pastoso
STECI, MCE - The Milan Company Srl, Ente acque della Sardegna

Ing. Domenico Costini, Ing. Umberto Pastoso

REVISIONE	MODIFICA	DATA	TECNICO	CONTROLLO
REV. 00	PRIMA EMISSIONE	Maggio 2019	U.P.	U.P.
REV. 01	Per validazione	Settembre 2019	M.D.	U.P.
REV. 02	Per validazione e richiesta ENAS	Genno 2020	U.P.	U.P.

