

**LEGENDA**


- OPERE ESISTENTI
- VASCA, PARTITORE E PRESA
- CONDOTTA CONSORZIO DI BONIFICA DEL CIXERRI

**FSC** Fondo per lo Sviluppo e la Coesione

**REGIONE AUTÒNOMA DE SARDIGNA**  
**REGIONE AUTONOMA DELLA SARDEGNA**  
 Assessoradu de sos traballos pùblicos  
 Assessorato dei lavori pubblici

**Ente acque della Sardegna**

**INTERCONNESSIONE DEI SISTEMI IDRICI**  
**COLLEGAMENTO TIRSO-FLUMENDOSA 4° LOTTO**  
**COLLEGAMENTO SULCIS - IGLESIENTE**  
 (Delibera Giunta Regionale n. 44/23 del 07.11.2014 - Convenzione RAS-ENAS del 22.12.2014)

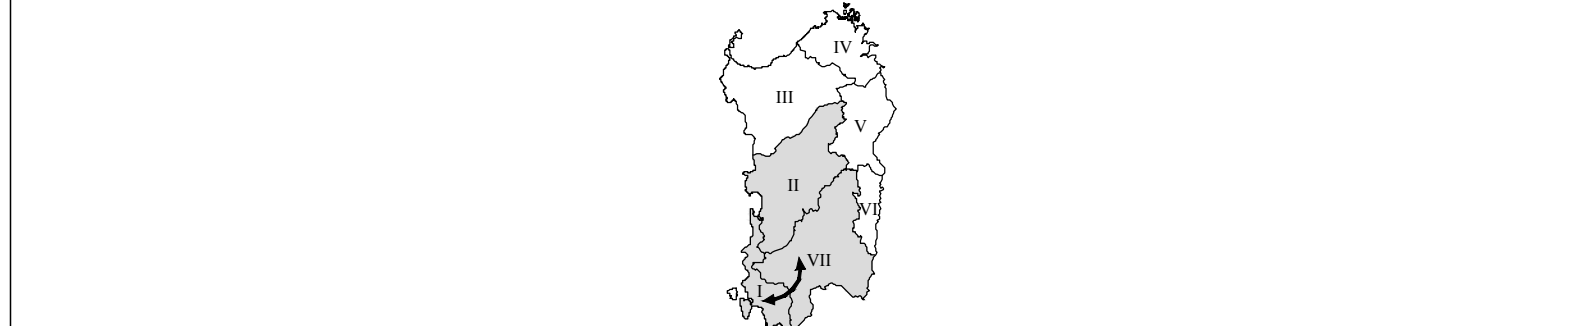

**PROGETTO DI FATTIBILITÀ TECNICA - ECONOMICA**  
 integrato con gli elaborati necessari al fine dell'ottenimento del PUA

**LINEA DI INTERVENTO A E C**

**ELABORATI GRAFICI DI PROGETTO**

**STAZIONE DI SOLLEVAMENTO MEDAU ZIRIMILLIS**  
**PLANIMETRIA STATO DI FATTO**

Allegato: **PF.14.1.1**  
 scala: 1:2.000

Redatto da

Mandatario: **SGI**

Mandanti: **CRITERIA**, **MCE The Milan Company Srl**, **Ente acque della Sardegna**

**Ing. Alberto Galli** Resp. Integrazione Prestazioni Specialistiche SGI Studio Galli Ingegneria S.r.l.

**Dott. Andrea Soriga** Criteria S.r.l.

**Ing. Federico Repossi** MCE-The Milan Company S.r.l.

**Ing. Domenico Castelli** STECI S.r.l.

**Ing. Umberto Pautasso** Sardegna Ingegneria S.c.a.r.l.

**Il Responsabile Unico del Procedimento**  
 Ing. Dina Cadoni

REVISIONE	MODIFICA	DATA	TECNICO	CONTROLLO
REV. 00	PRIMA EMISSIONE	Maggio 2019	N.G.	D.C.
REV. 01	PER VALIDAZIONE	Settembre 2019	N.G.	D.C.
REV. 02	PER VALIDAZIONE E RICHIESTE ENAS	Dicembre 2019	F.C.	D.C.